


PRZEKRÓJ B-B 1:100

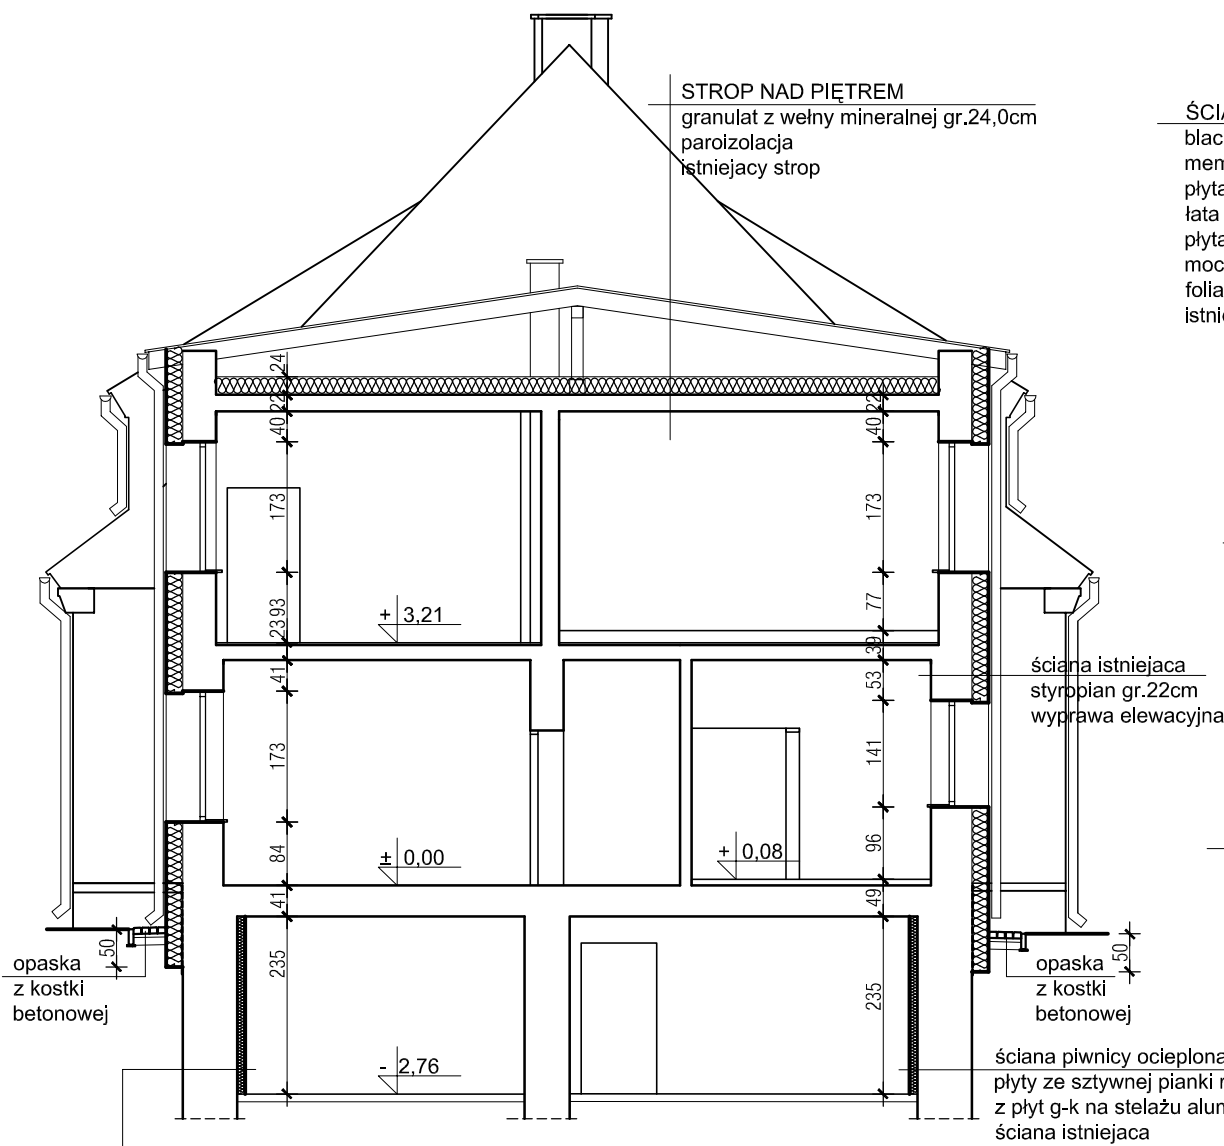

PRZEKRÓJ A-A 1:100

ściana piwnicy ocieplona od wewnątrz
płyty ze sztywnej pianki rezolowej z okładziną
z płyt g-k na stelażu aluminiowym
ściana istniejąca

DACH
istniejąca dachówka ceramiczna, przełożona
łaty
kontrłaty
płyta z rdzeniem z pianki do termoizolacji dachów skośnych gr.15cm
istniejące deskowanie
istniejąca konstrukcja drewniana

ŚCIANKI BOCZNE LUKARNY
blacha stalowa ocynkowana
membrana - mata strukturalna
płyta OSB gr.1,8cm
łata gr.2,0cm(pustka powietrzna)
płyta termoizolacyjna gr.10cm
mocowana do konstrukcji lukarny
folia uszczelniająca systemowa
istniejąca ścianka lukarny


tynk
płyta mineralna gr.20cm
ściana istniejąca

ściana istniejąca
płyta mineralna gr.20cm
tynk

PODŁOGA NA GRUNCIE
wykładzina PCV gr.-0,5cm
szlichta cementowa zbrojona gr.5,5cm
1x folia ochronna
styropian gr.19,0cm
izolacja pozioma przeciwwodna
beton B15 zatarty na ostro gr.10,0cm

OZNACZENIA MURÓW

- istniejące
- termomodernizacja
styropian
- termomodernizacja
- mineralne płyty izolacyjne

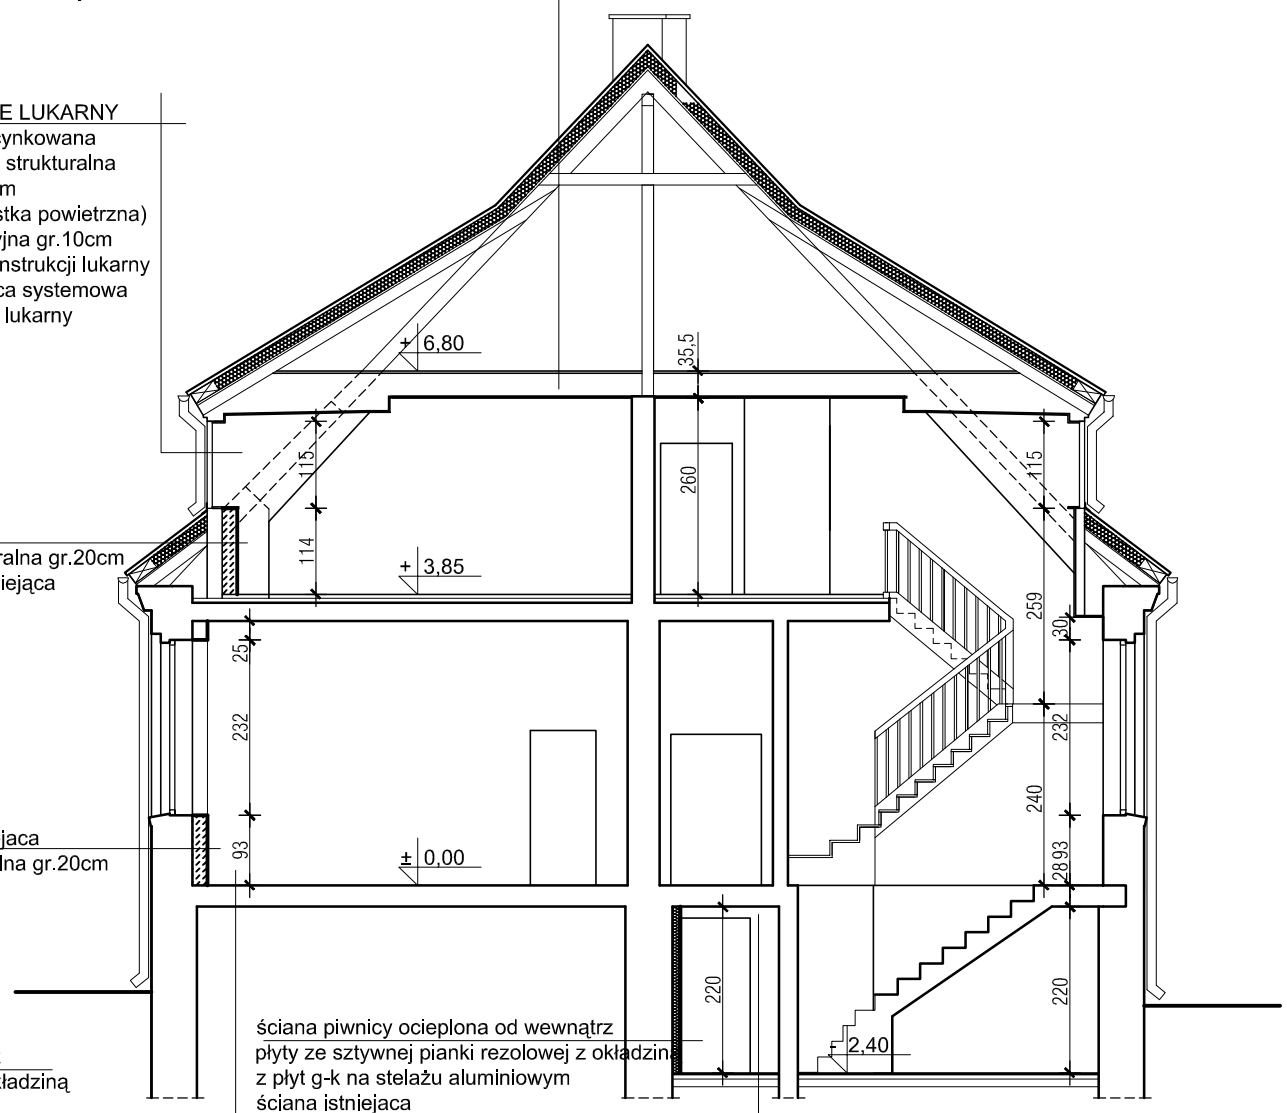

PODŁOGA NA GRUNCIE
gres gr.1,0cm
szlichta cementowa zbrojona gr.5,0cm
1x folia ochronna
styropian gr.15,0cm
izolacja pozioma przeciwwodna
beton B15 zatarty na ostro gr.10,0cm

BIURO PROJEKTÓW "BPBW" Sp. z o.o.
10-448 OLSZTYN, UL.GŁOWACKIEGO 28
Projektujemy od 1957 roku.
PRAWA AUTORSKIE ZASTRZEŻONE

OBIEKT: TERMOMODERNIZACJA ZESPOŁU SZKÓŁ w CZERWONCE		SKALA: 1:100	
ADRES: CZERWONKA 15 gm. BISKUPIEC		BRANŻA: A	
PRZEDMIOT RYSUNKU: PRZEKRÓJ A-A, B-B		DATA: 01.2017	
PROJEKTOWAŁ	mgr inż. arch. Tomasz Śladowski	UPRAWNIENIA 3/2004/OL	PODPIS
OPRACOWAŁ	Teresa Młynowska	-	
SPRAWDZIŁ	mgr inż. arch. Ewa Kołoszko	4/2004/OL	

NR. ZLECENIA:
P/3878/S

NR. RYSUNKU:
A-5