



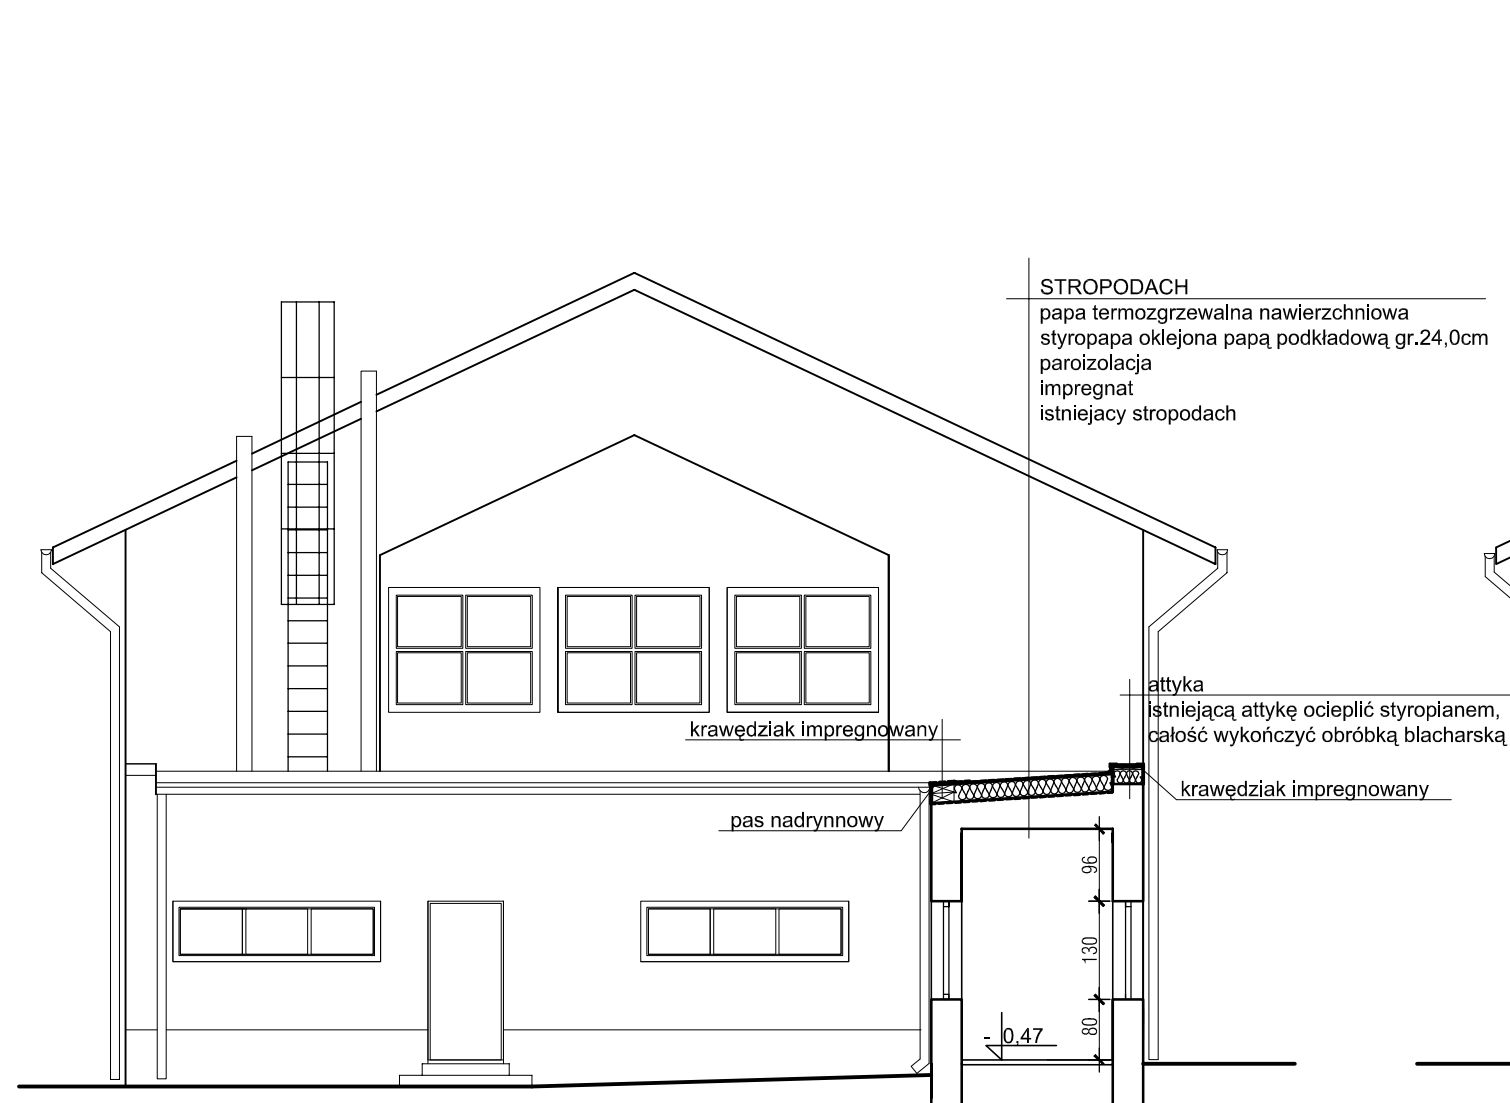


PRZEKRÓJ C-C 1:100

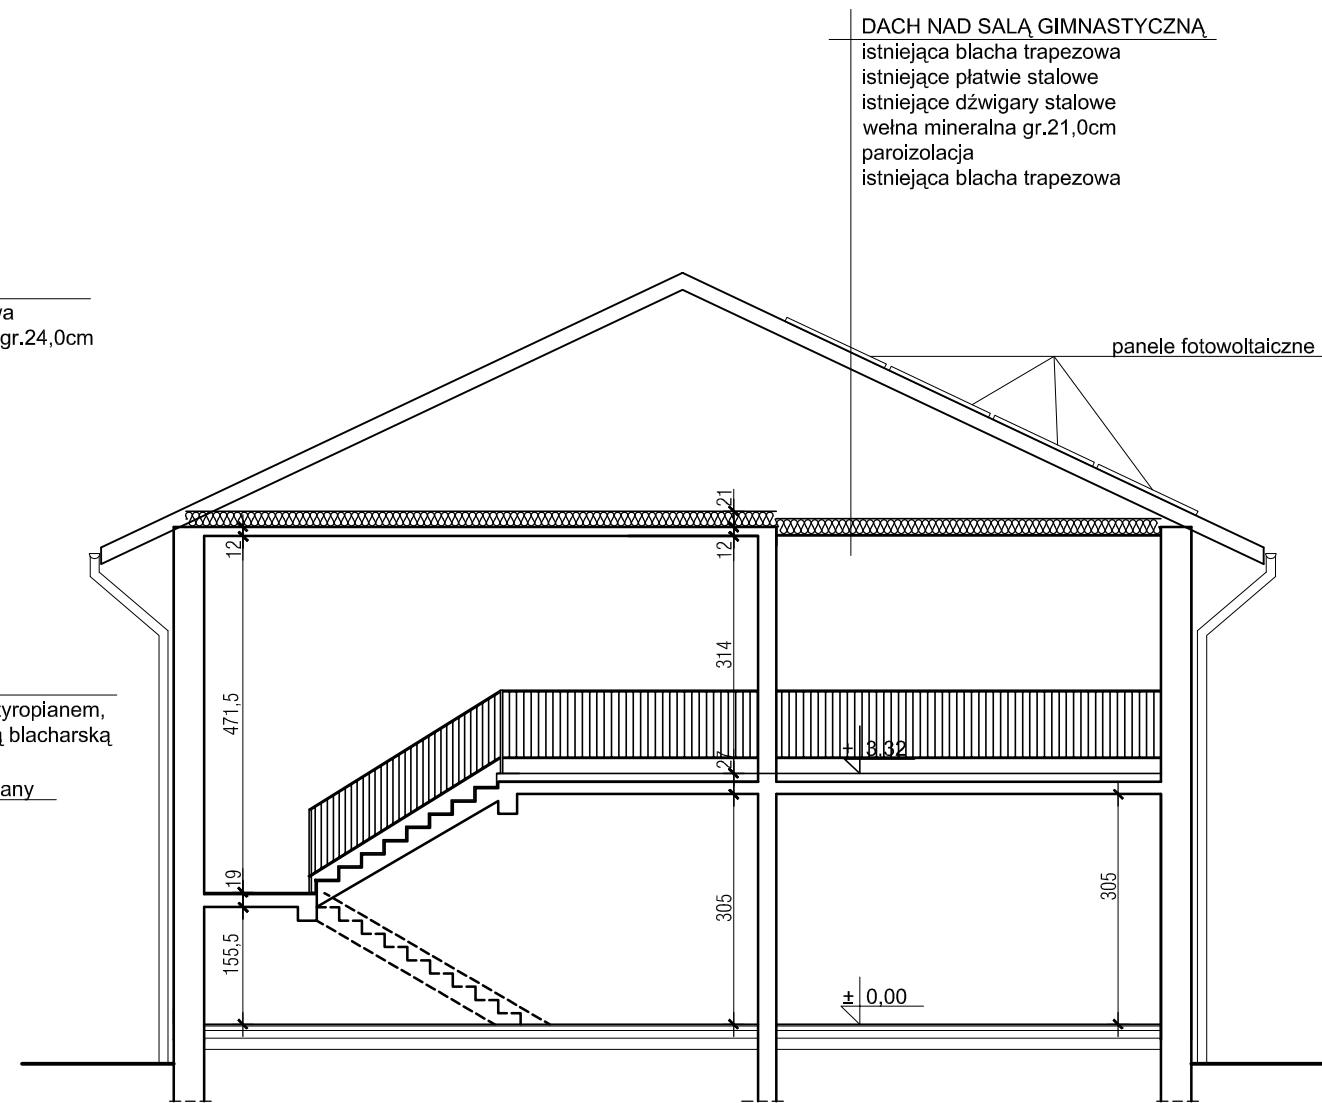

PRZEKRÓJ D-D 1:100

OZNACZENIA MURÓW

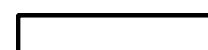-  istniejące
-  termomodernizacja
sytyropian
-  termomodernizacja
- mineralne płyty izolacyjne

bpbw BIURO PROJEKTÓW "BPBW" Sp. z o.o. 10-448 OLSZTYN, UL.GŁOWACKIEGO 28 <i>Projektujemy od 1957 roku.</i> PRAWA AUTORSKIE ZASTRZEŻONE			
OBIEKT: TERMOMODERNIZACJA ZESPOŁU SZKÓŁ w CZERWONCE			SKALA: 1:100
ADRES: CZERWONKA 15 gm. BISKUPIEC			BRANŻA: A
PRZEDMIOT RYSUNKU: PRZEKRÓJ C-C, D-D			DATA: 01.2017
PROJEKTOWAŁ	mgr inż. arch. Tomasz Śladowski	UPRAWNIENIA 3/2004/OL	PODPIS
OPRACOWAŁ	Teresa Młynowska	-	
SPRAWDZIŁ	mgr inż. arch. Ewa Kołoszko	4/2004/OL	
			NR. ZLECENIA: P/3878/S
			NR. RYSUNKU: A-6