


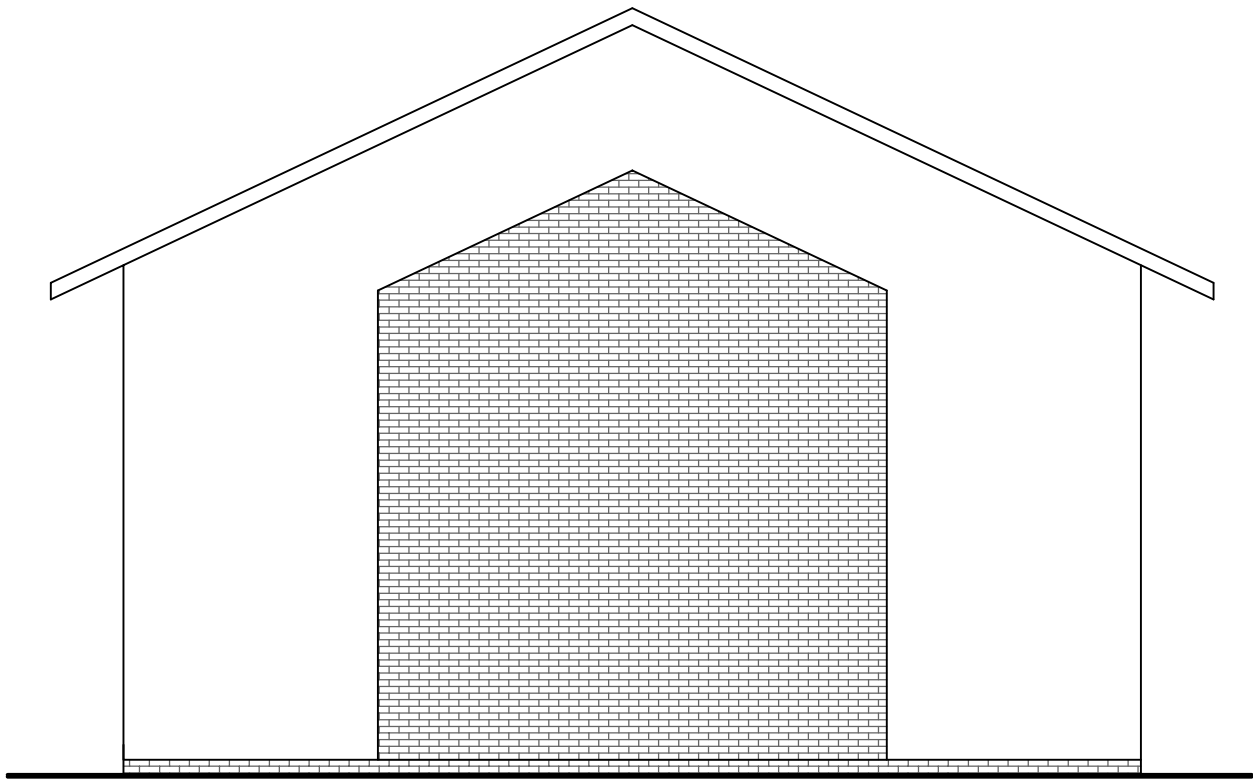

ELEWACJA WSCHODNIA




ELEWACJA WSCHODNIA

KOLORYSTYKA:




ŚCIANY, KOMINY: tynk silikonowy, barwiony w masie, o podwyższonej odporności na zabrudzenia; kolor: szary, wg palety Baumit Life nr 0866 HBW 54

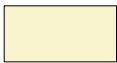

ŚCIANY, KOMINY: tynk silikonowy, barwiony w masie, o podwyższonej odporności na zabrudzenia; kolor: żółty, wg palety Baumit Life nr 0077 HBW 79



COKÓŁ: tynk silikonowy, barwiony w masie, o podwyższonej odporności na zabrudzenia; kolor: ciemny szary, wg palety Baumit Life nr 0924 HBW 28

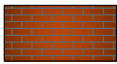

ŚCIANY: okładzina ceramiczna lub modelowany tynk dekoracyjny imitujący cegłę - Baumi Creativ Top - barwiony w masie - Baumit Life 0573 HBW 18 - spoina w kolorze szarym



OBRÓBKİ BLACHARSKIE, RYNNY: blacha powlekana, kolor szary, RAL 7042

UWAGA:

Podany producent materiałów wykończeniowych - przykładowy, jako sposób określenia barwy wykończenia. Można zastosować materiały innego producenta o porównywalnych parametrach.

bpbw BIURO PROJEKTÓW "BPBW" Sp. z o.o. 10-448 OLSZTYN, UL.GŁOWACKIEGO 28 Projektujemy od 1957 roku. PRAWA AUTORSKIE ZASTRZEŻONE			
OBIEKT: TERMOMODERNIZACJA ZESPOŁU SZKÓŁ w CZERWONCE			SKALA: 1:100
ADRES: CZERWONKA 15 gm. BISKUPIEC			BRANŻA: A
PRZEDMIOT RYSUNKU: ELEWACJA WSCHODNIA			DATA: 01.2017
PROJEKTOWAŁ	mgr inż. arch. Tomasz Śladowski	UPRAWNIENIA 3/2004/OL	PODPIS
OPRACOWAŁ	Teresa Młynowska	-	
SPRAWDZIŁ	mgr inż. arch. Ewa Kołoszko	4/2004/OL	
			NR. ZLECENIA: P/3878/S
			NR. RYSUNKU: A-7