




ELEWACJA ZACHODNIA

KOLORYSTYKA:

- ŚCIANY, KOMINY: tynk silikonowy, barwiony w masie, o podwyższonej odporności na zabrudzenia; kolor: szary, wg palety Baupia Life nr 0866 HBW 54
- ŚCIANY, KOMINY: tynk silikonowy, barwiony w masie, o podwyższonej odporności na zabrudzenia; kolor: żółty, wg palety Baupia Life nr 0077 HBW 79
- COKÓŁ: tynk silikonowy, barwiony w masie, o podwyższonej odporności na zabrudzenia; kolor: ciemny szary, wg palety Baupia Life nr 0924 HBW 28
- ŚCIANY: okładzina ceramiczna lub modelowany tynk dekoracyjny imitujący cegłę - Baumi Creativ Top - barwiony w masie - Baupia Life 0573 HBW 18 - spoina w kolorze szarym
- OBRÓBKI BLACHARSKIE, RYNNY: blacha powlekana, kolor szary, RAL 7042

UWAGA:
Podany producent materiałów wykończeniowych - przykładowy, jako sposób określenia barwy wykończenia.
Można zastosować materiały innego producenta o porównywalnych parametrach.

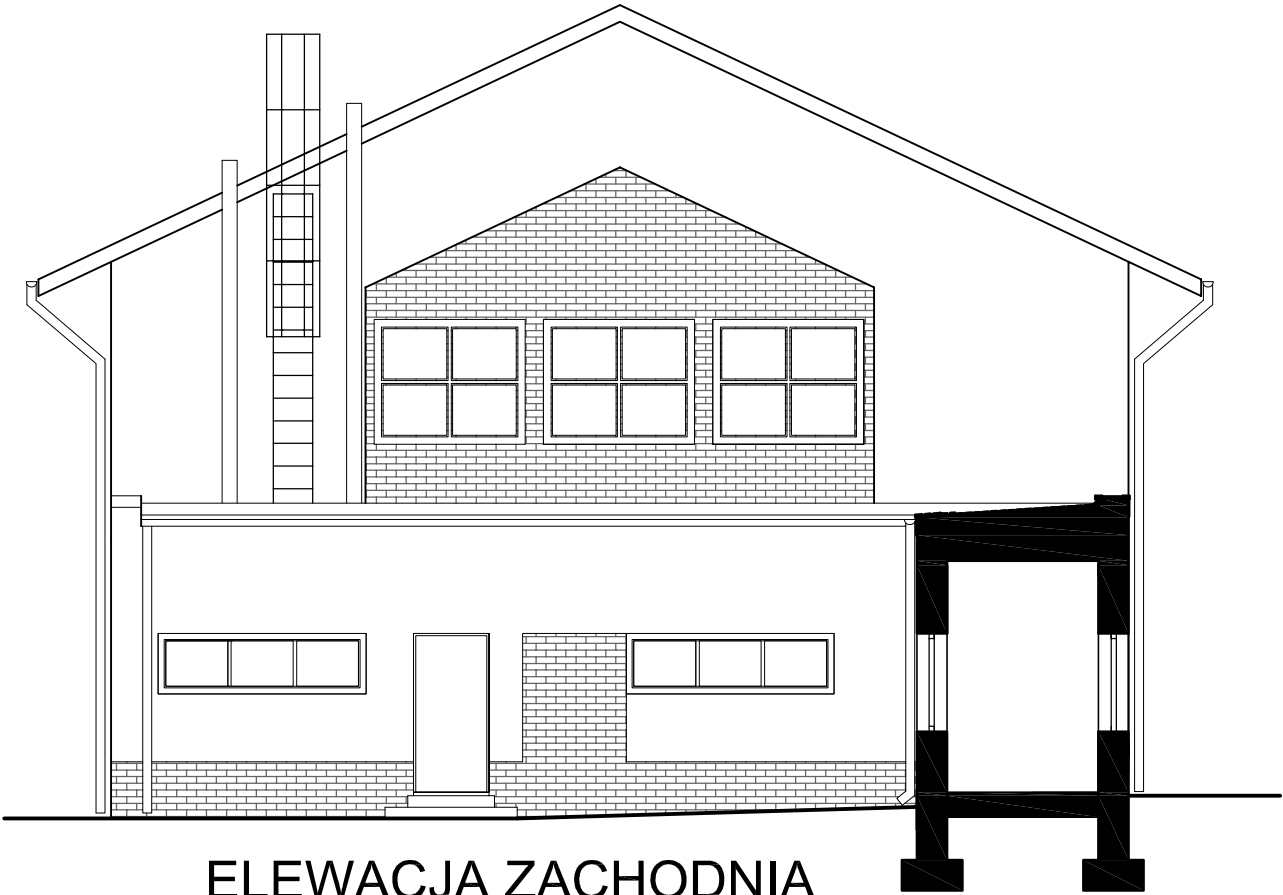

ELEWACJA ZACHODNIA

bpbw Projektujemy od 1957 roku. BIURO PROJEKTÓW "BPBW" Sp. z o.o. 10-448 OLSZTYN, UL.GŁOWACKIEGO 28 PRAWA AUTORSKIE ZASTRZEŻONE				SKALA: 1:100
OBIEKT: TERMOMODERNIZACJA ZESPOŁU SZKÓŁ w CZERWONCE				BRANŻA: A
ADRES: CZERWONKA 15 gm. BISKUPIEC				DATA: 01.2017
PRZEDMIOT RYSUNKU: ELEWACJA ZACHODNIA				NR. ZLECENIA: P/3878/S
PROJEKTOWAŁ	mgr inż. arch. Tomasz Śladowski	UPRAWNIENIA 3/2004/OL	PODPIS	NR. RYSUNKU: A-8
OPRACOWAŁ	Teresa Młynowska	-		
SPRAWDZIŁ	mgr inż. arch. Ewa Kołoszko	4/2004/OL		