


ELEWACJA POŁUDNIOWA

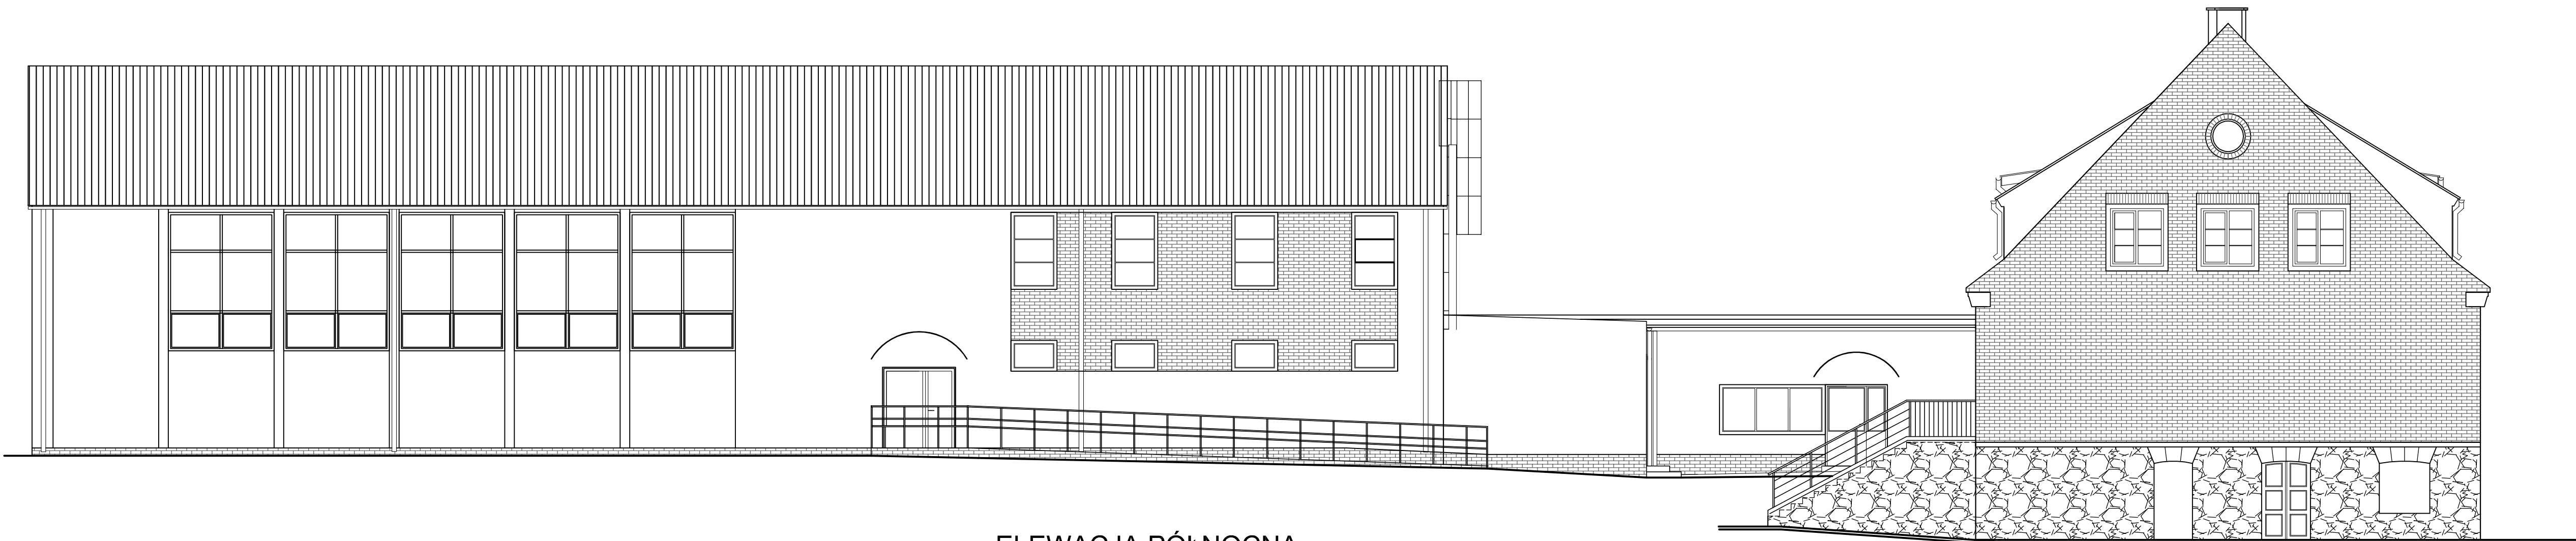

ELEWACJA PÓŁNOCNA

KOLORYSTYKA:

- ŚCIANY, KOMINY: tynk silikonowy, barwiony w masie, o podwyższonej odporności na zabrudzenia; kolor: szary, wg palety Baumit Life nr 0866 HBW 54
- ŚCIANY, KOMINY: tynk silikonowy, barwiony w masie, o podwyższonej odporności na zabrudzenia; kolor: żółty, wg palety Baumit Life nr 0077 HBW 79
- COKÓŁ: tynk silikonowy, barwiony w masie, o podwyższonej odporności na zabrudzenia; kolor: ciemny szary, wg palety Baumit Life nr 0924 HBW 28
- ŚCIANY: okładzina ceramiczna lub modelowany tynk dekoracyjny imitujący cegłę - Baumi Creativ Top - barwiony w masie - Baumit Life 0573 HBW 18 - spoina w kolorze szarym
- OBRÓBKİ BLACHARSKIE, RYNNY: blacha powlekana, kolor szary, RAL 7042

UWAGA:
Podany producent materiałów wykończeniowych - przykładowy, jako sposób określenia barwy wykończenia.
Można zastosować materiały innego producenta o porównywalnych parametrach.

bpbw BIURO PROJEKTÓW "BPBW" Sp. z o.o. 10-448 OLSZTYN, UL.GŁOWACKIEGO 28 Projektujemy od 1957 roku. PRAWA AUTORSKIE ZASTRZEŻONE			
OBIEKT: TERMOMODERNIZACJA ZESPOŁU SZKÓŁ w CZERWONCE		SKALA: 1:100	
ADRES: CZERWONKA 15 gm. BISKUPIEC		BRANŻA: A	
PRZEDMIOT RYSUNKU: ELEWACJA POŁUDNIOWA, PÓŁNOCNA		DATA: 01.2017	
PROJEKTOWAŁ	mgr inż. arch. Tomasz Śladowski	UPRAWNIENIA 3/2004/OL	PODPIS
OPRACOWAŁ	Teresa Młynowska	-	
SPRAWDZIŁ	mgr inż. arch. Ewa Kołoszko	4/2004/OL	
			NR. ZLECENIA: P/3878/S
			NR. RYSUNKU: A-9