


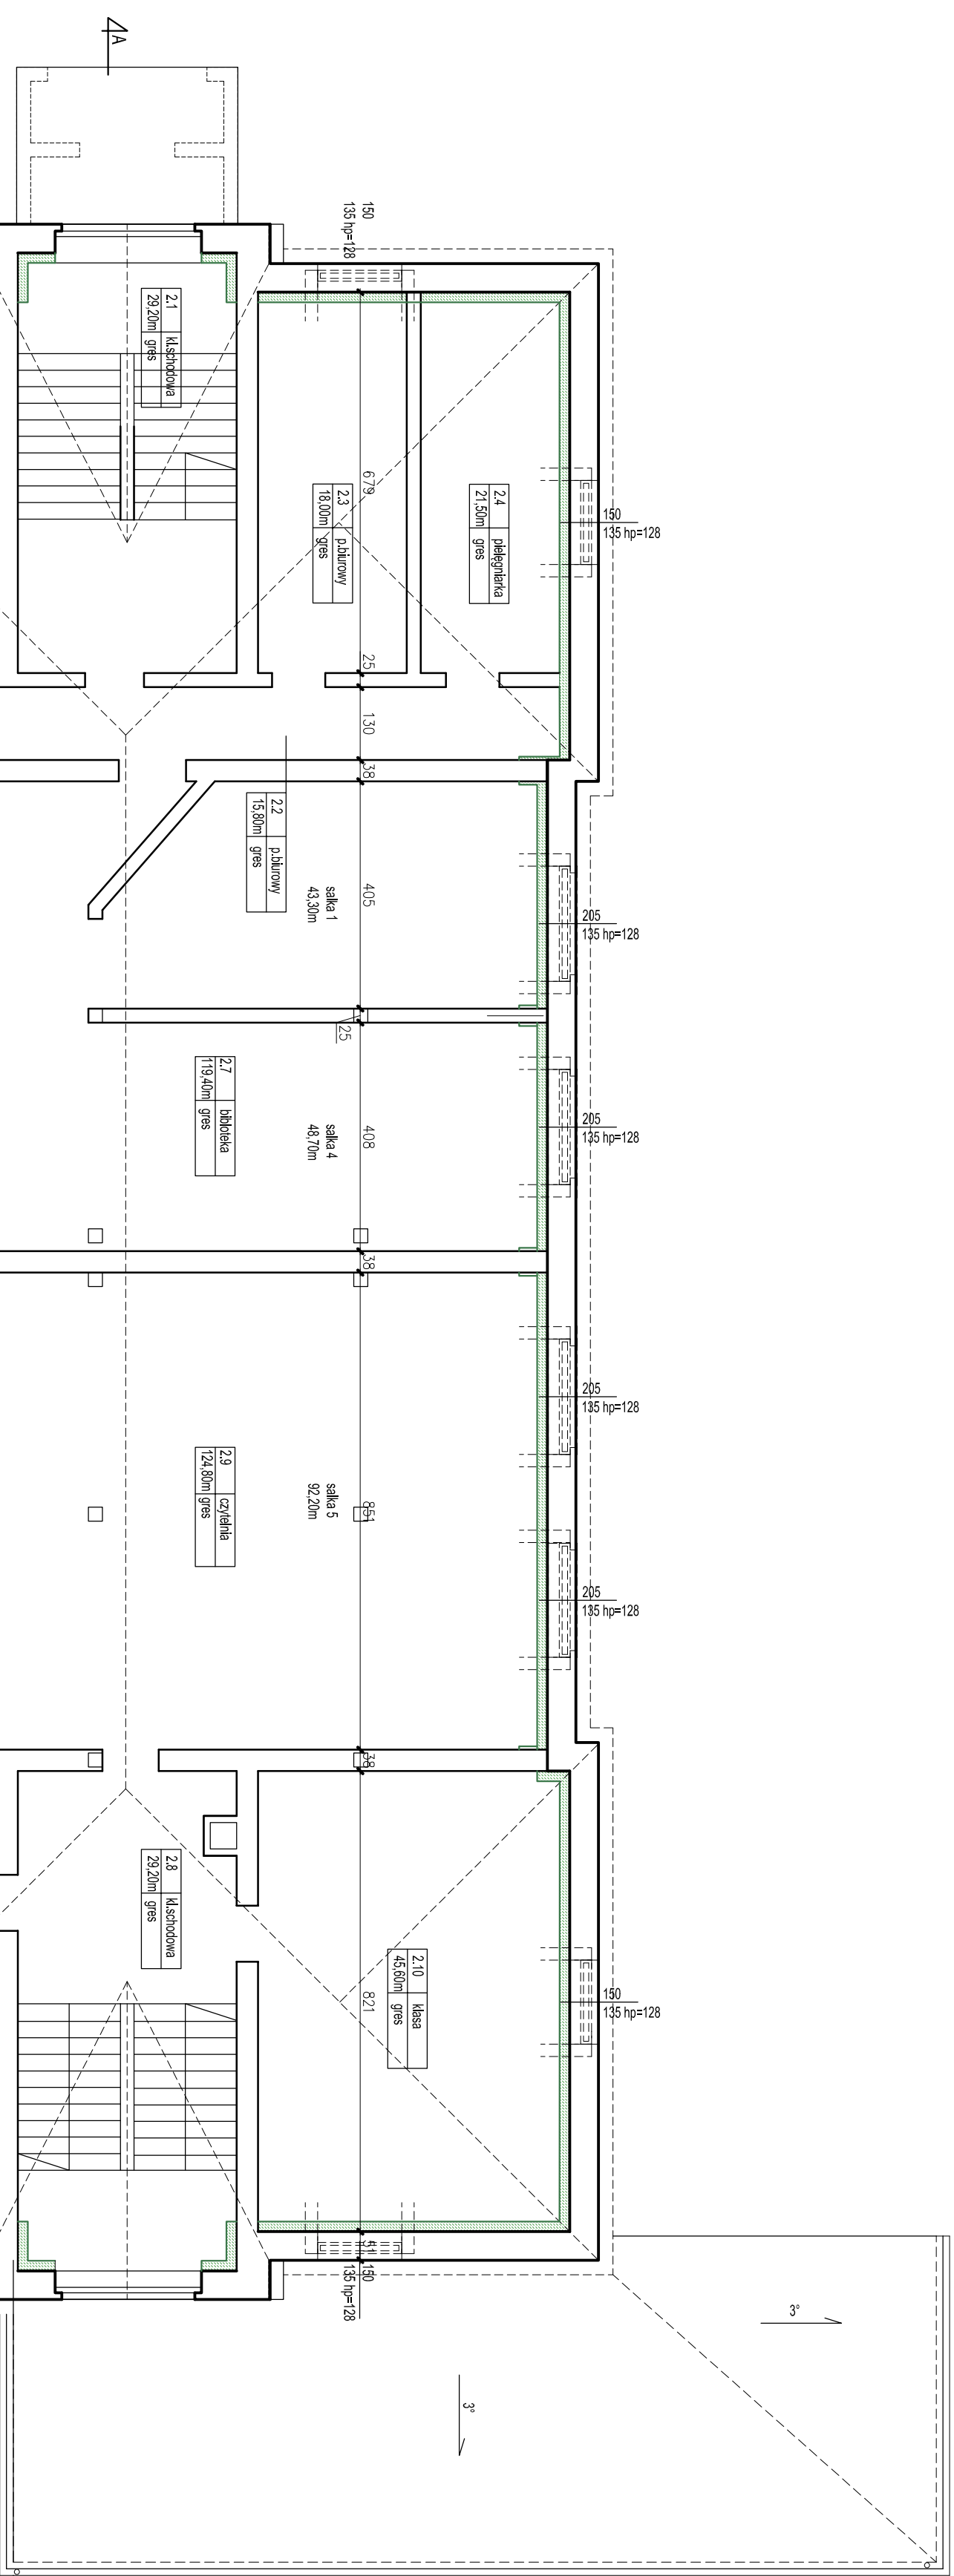

9. Kolorem zielonym naniesiono elementy projektowane

	
BIURO PROJEKTÓW "BPBW" Sp. z o.o. 10-448 OSTYŃ, UL. GOSKARSKIEGO 28	
PRACJA AUTOMATYCZNE ZASTRZEŻENIE	
OBRĘB: TEMATOCENOWANIE SZKOŁY I POSITAWOWEJ NR 3 ADRES: SZKOŁA PODSTAWOWA NR 3 IM. OŁĘŻY BŁĘKIEGO W BISKUPCU UL. B. CHROBREGO 51, DZIAŁKA OBR. 28/102, 2/004/24/13	SKALA: 1:100 BRANŻA: A
PRZEDMIOT: RZUT PODDASZA UŻYTKOWEGO RYSUNKI: PROJEKTOWAŁ mgr inż. arch. I. Malinowska-klimek PROJEKTOWAŁ mgr inż. arch. I. Malinowska-klimek OPRACOWAŁ mgr inż. arch. Agnieszka Klimek SPRAWDZIŁ mgr inż. arch. Krzysztof Klimek	DATA: 01.2016r NR ZLECENIA: 19/2016 NR DOKUMENTU: 19/2016/01
A-4	NR RYSUNKU: