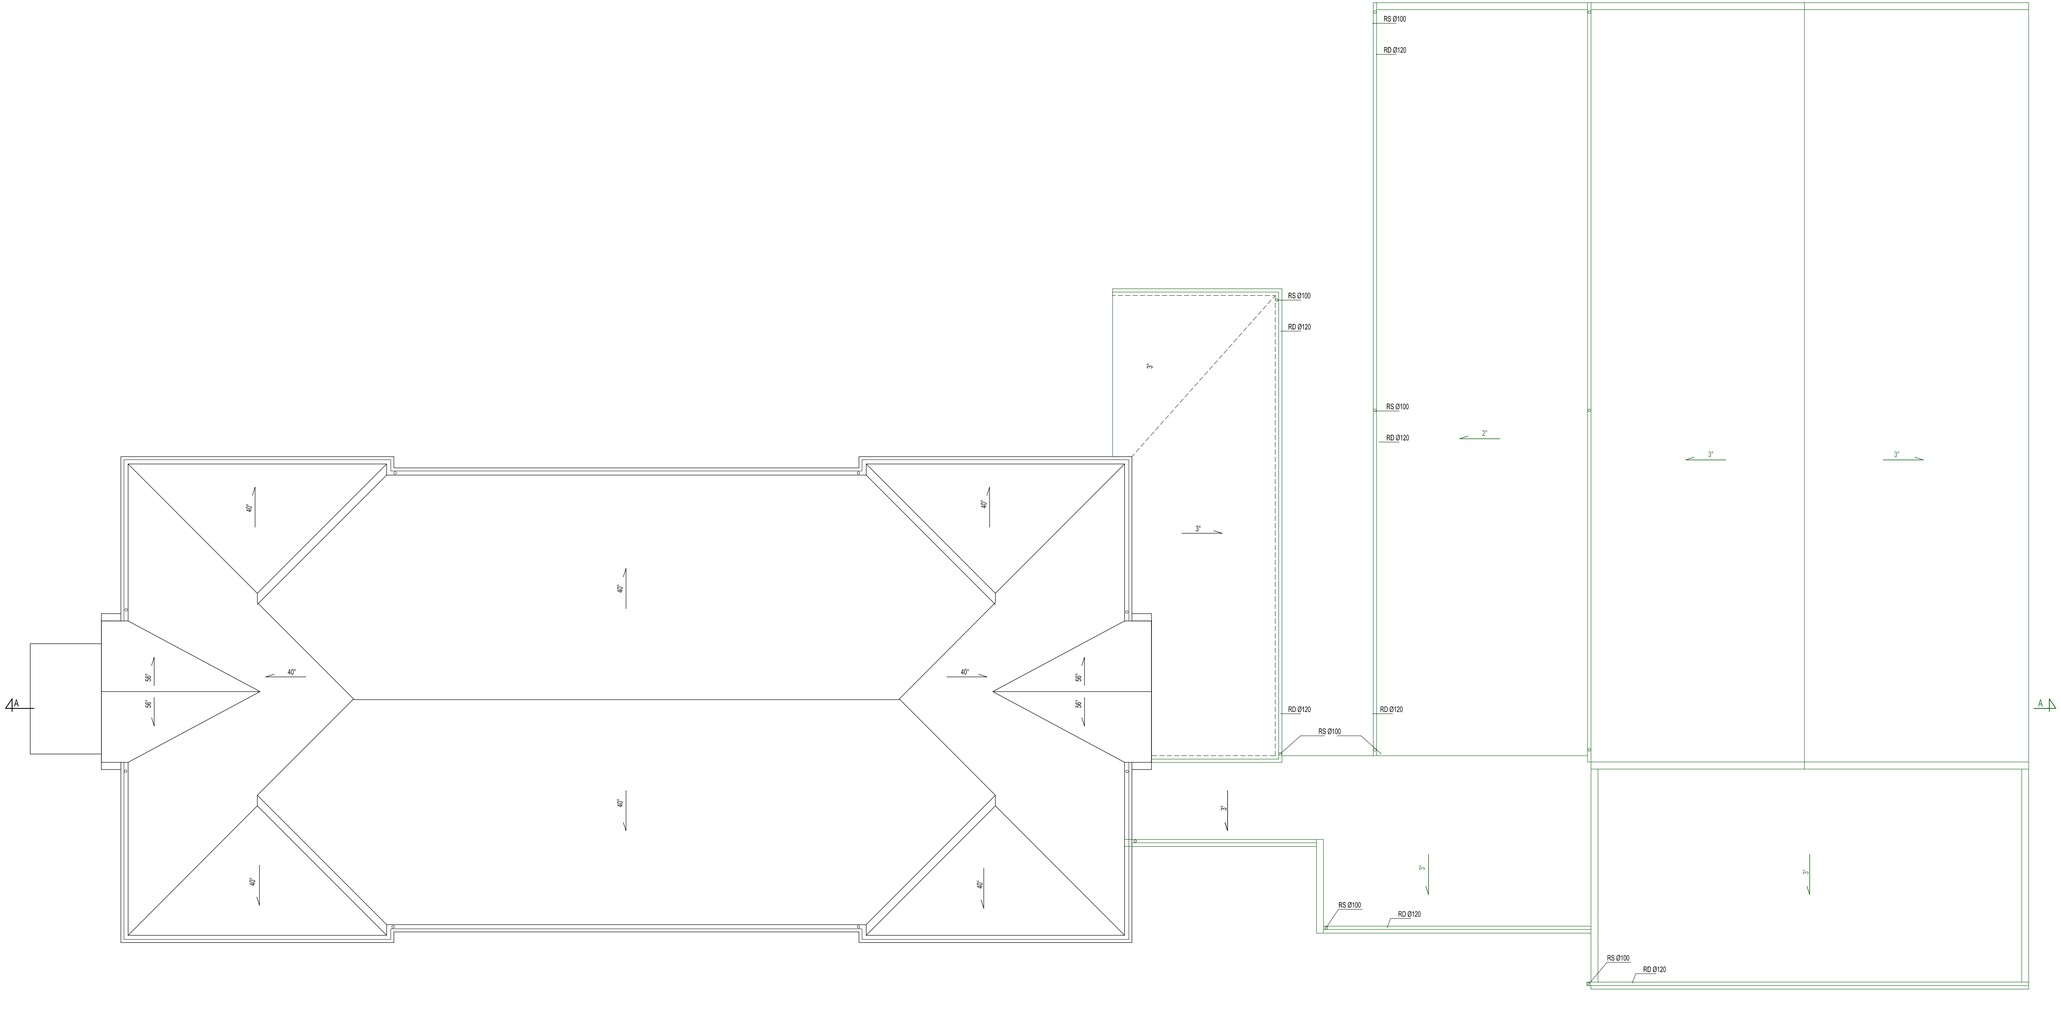

UWAGA:
1. WYMIARY WG DOSTARCZONEJ PRZEZ INWESTORA DOKUMENTACJI I POMIARÓW WŁASNYCH
- WYMIARY SPRAWDZIĆ W NATURZE;
2. WSZYSTKIE PROJEKTY BRANŻOWE NALEŻY ROZPATRYWAĆ JAKO CAŁOŚĆ. W RAZIE WĄTPLIWOŚCI NALEŻY SKONTAKTOWAĆ SIĘ Z PROJEKTANTEM ARCHITEKTURY LUB POZOSTAŁYCH BRANŻ.

3. Zgodnie z otrzymaną dokumentacją , w stropodachu nad częścią pomieszczeń przylegających do sali gimnastycznej zastosowano płyty z eternitu falistego. W trakcie wymiany pokrycia i ocieplenia dachu , eternit zdemontować stosując się do wytycznych zawartych w Rozporządzeniu Ministra Gospodarki, Pracy i Polityki Społecznej z dnia 2 kwietnia 2004 r. w sprawie sposobów i warunków bezpiecznego użytkowania i usuwania wyrobów zawierających azbest.

9..Kolorem zielonym naniesiono elementy projektowane - wymiana warstw pokrycia dachowego, orynnowania. Inst. Odgromowa do ponownego montażu.

BIURO PROJEKTÓW "BPBW" Sp. z o.o.
10-448 OLSZTYN, UL.GŁOWACKIEGO 28
Projektujemy od 1989 roku
PRAWA AUTORSKIE ZASTRZEŻONE

OBIEKT: TERMOMODERNIZACJA SZKOŁY PODSTAWOWEJ - NR 3				SKALA: 1:100
ADRES: SZKOŁA PODSTAWOWA NR 3 im. ORŁA BIAŁEGO W BISKUPCU UL. B.CHROBREGO 15, DZIAŁKA OBR. 281402_4.0004.241/3				BRANŻA: A
PRZEDMIOT RYSUNKU: RZUT DACHU				DATA: 01.2016r
PROJEKTOWAŁ	mgr inż. arch. I.Malinowska-Klimek	UPRAWNIENIA 3/WMOKK/2008	PODPIS	NR. ZLECENIA: BMA62/2016 P/3875/S
OPRACOWAŁ	mgr inż. arch.Agnieszka Klimek	-		NR. RYSUNKU: A-5
SPRAWDZIŁ	mgr inż. arch.Krzysztof Klimek	4/WMOKK/2009		