
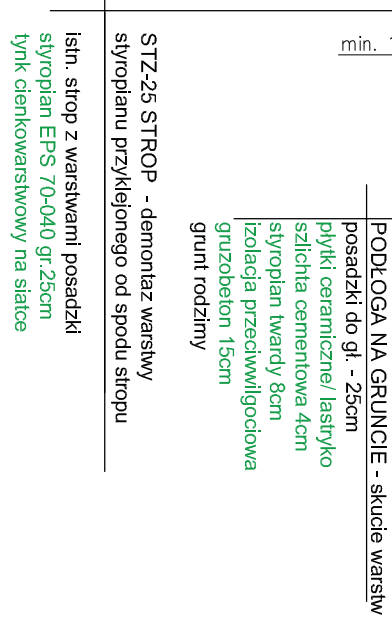


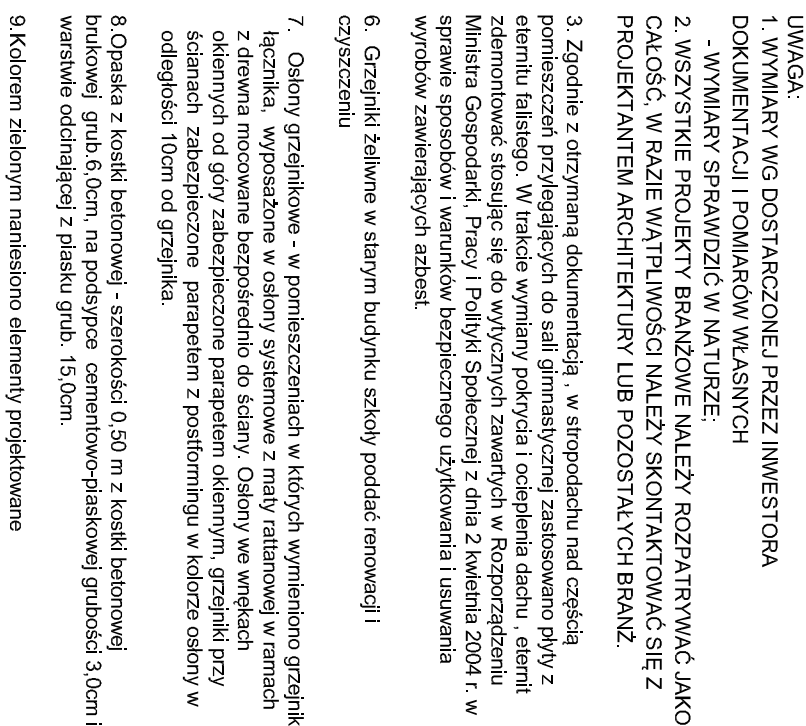

	
Projektujemy od 1957 roku	
BIURO PROJEKTÓW "BPBW" Sp. z o.o. 10-448 OLSZYN, UL. GŁOWACKIEGO 38 PRACJA AUTORSKIE ZASTRZEŻENIE	
ODBERTEK: TERMODENERGIZACJA SZKOLY I PODSTAWOWE... NR 3	SKALA: 1:100
ADRES: SZKOŁA PODSTAWOWA NR 3 im. OŻEKA, BIAŁEGO W BISKUPCU UL. B. CHROMOCHOW 15, DZIELA A Obr. 2814/02, Z. 0004, 24/1/3	BRANŻA: A
PRZEDMIOT: PRZEKROJ A - A, B - B	DATA: 01.2016r
RYSUNKI:	NR. ZLECENIA: BNA.62/2016 P.3875/S
PROJEKTOWAŁ: mgr inż. arch. I. Malinowska-Klimek	UPRZEMOCNIENIE: 3/0000K/2008
OPRACOWAŁ: mgr inż. arch. Agnieszka Klimek	PODPIS:
SPRAWDZIŁ: mgr inż. arch. Krzysztof Klimek	4/0000K/2009
A-6	