




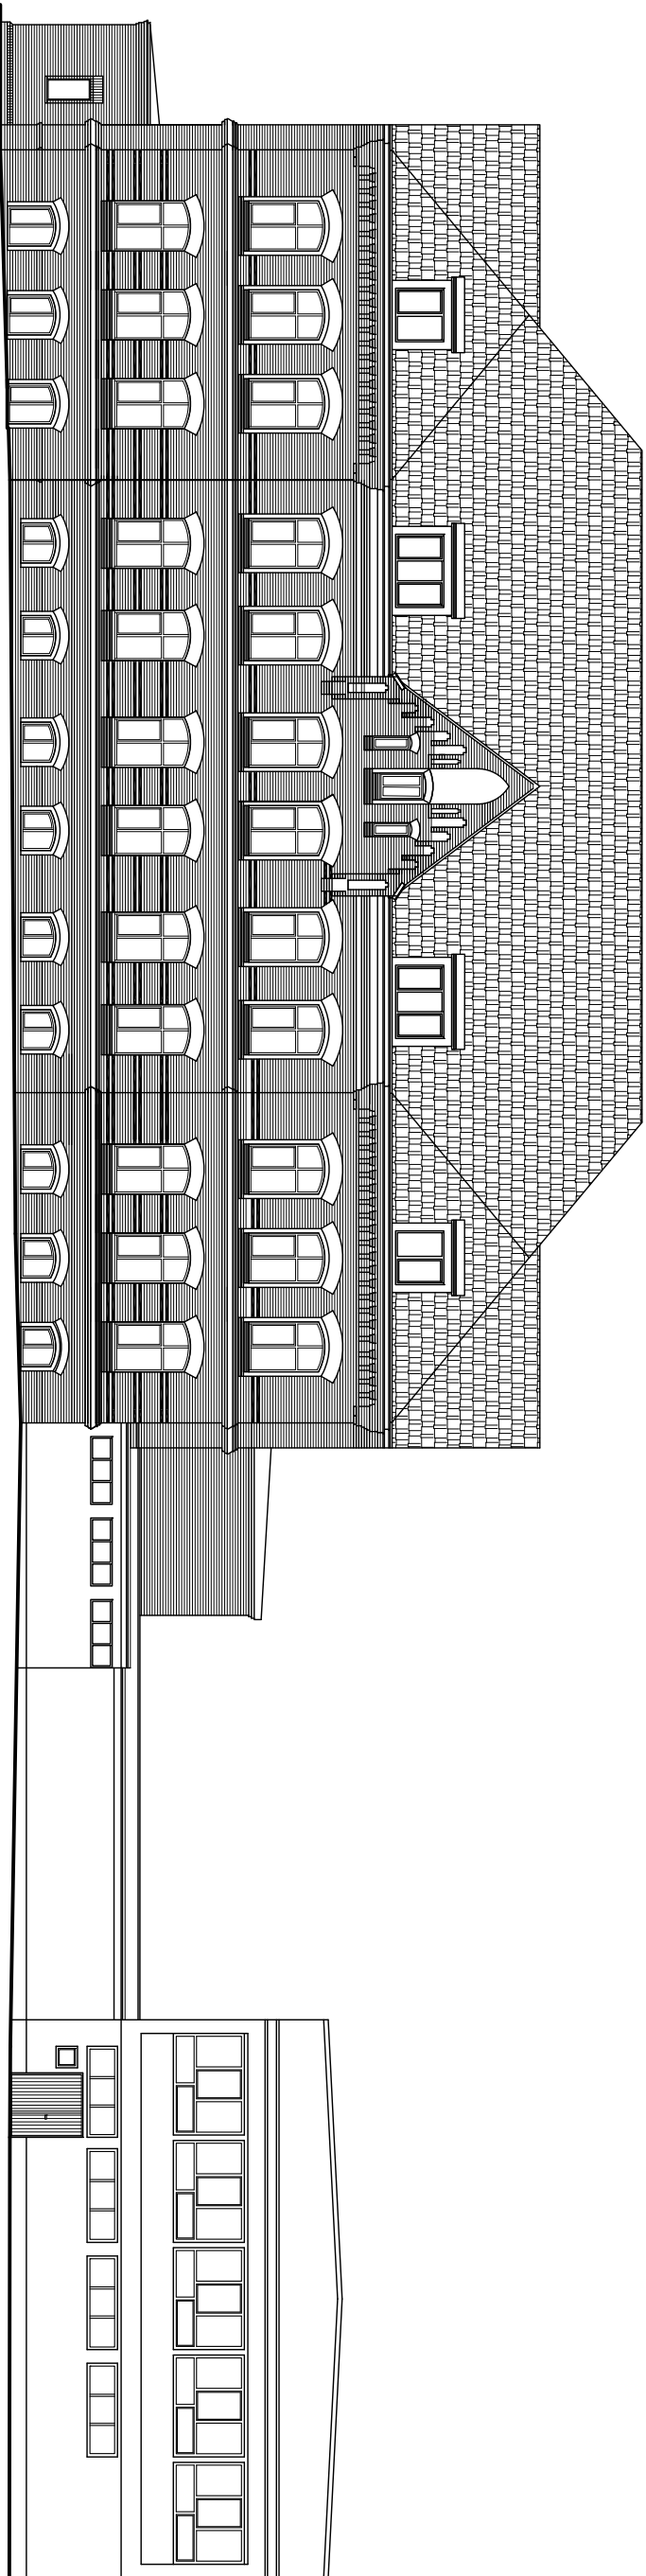


ELEWACJA POŁUDNIOWO-WSCHODNIA

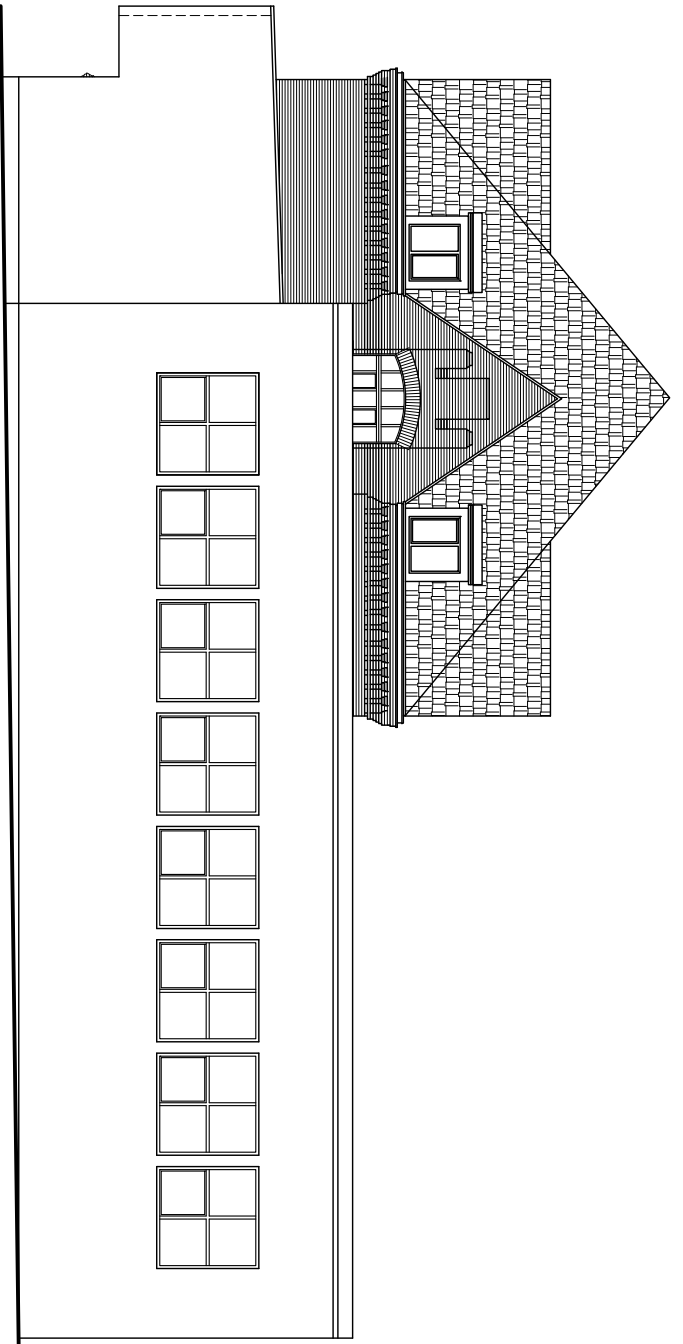

ELEWACJA PÓŁNOCNO-WSCHODNIA

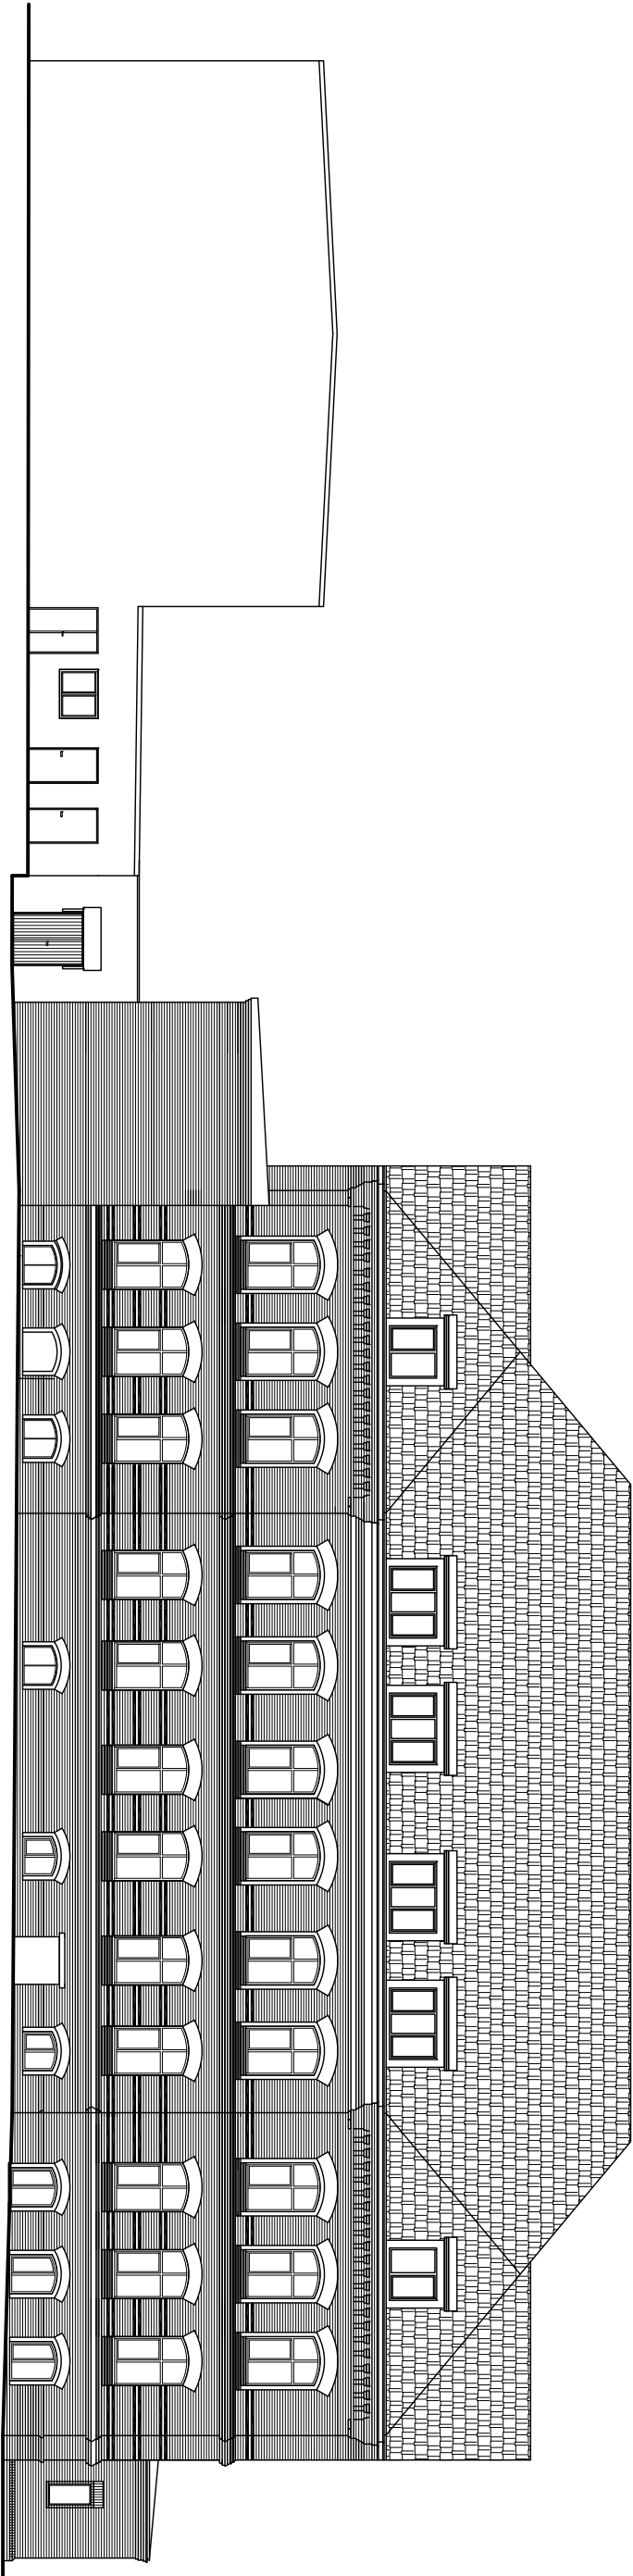

ELEWACJA PÓŁNOCNO-ZACHODNIA

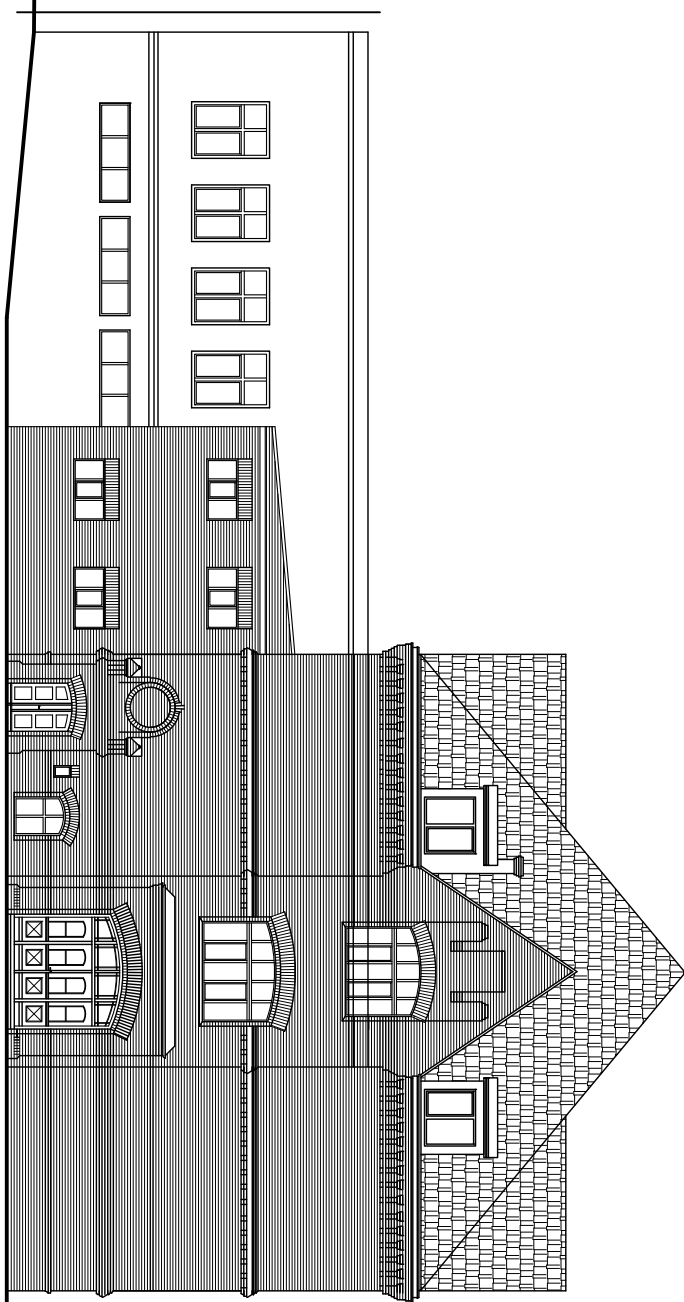

ELEWACJA POŁUDNIOWO-ZACHODNIA

bbbw Pracujemy od 1957 roku. BIURO PROJEKTÓW "BPBW" Sp. z o.o. 10-448 OLSZTYN, UL. GŁÓWACKIEGO 28 PRAWA AUTORSKIE ZASTRZEŻONE			
OBJEKT: TERMOMODERNIZACJA SZKOŁY PODSTAWOWEJ - NR 3		SKALA: 1:200	
ADRES: SZKOŁA PODSTAWOWA NR 3 im. Fryderyka Chopina w Biskupcu ul. B. Chrobrego 15, działka obr. 281-402, 4.0004.241/3		BRANŻA: A	
PRZEDMIOT: ELEWACJE		DATA: 01.2016r	
RYSUNKU:		NR. ZLECENIA: P/3975/S	
PROJEKTOWAŁ	mgr inż. arch. I. Majłowska-Klimek	UPRAWNIENIA: 3/WMOKK/2008	PODPIS:
OPRACOWAŁ	mgr inż. arch. Agnieszka Klimek	-	
SPRAWDZIŁ	mgr inż. arch. Krzysztof Klimek	4/WMOKK/2009	
			NR. RYSUNKU: I-7