


Edytor Jan Frąckiewicz
Telefon
faks
e-Mail

Bud. Główny - Parter - Sala lekcyjna 2 / Podsumowanie

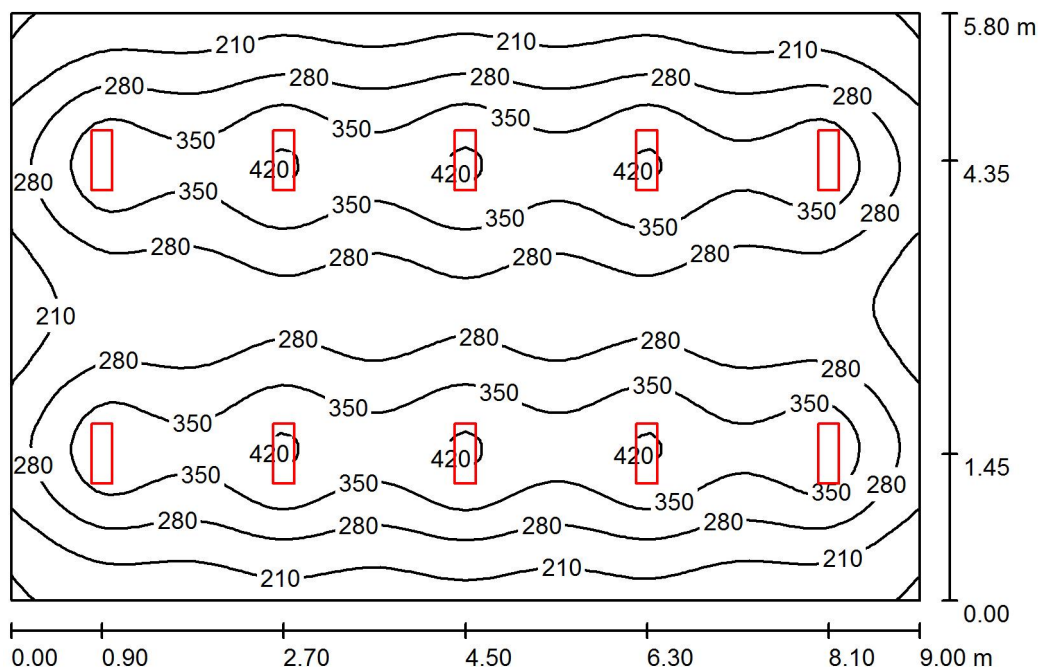

Wysokość pomieszczenia: 2.500 m, Wysokość montażu: 2.500 m,
Współczynnik konserwacji: 0.77

Wartości Lux, Skala 1:75

Powierzchnia	ρ [%]	E_m [lx]	E_{min} [lx]	E_{max} [lx]	E_{min} / E_m
Płaszczyzna pracy	/	293	132	434	0.452
Podłoga	20	246	142	300	0.577
Sufit	70	70	47	586	0.674
Ściany (4)	50	136	67	246	/

Płaszczyzna pracy:

Wysokość: 1.000 m
Siatka: 64 x 64 Punkty
Margines: 0.000 m

UGR

Lewa ściana 22
Dolna ściana 21
(CIE, SHR = 0.25.)

Wzdłuż- W poprzek do osi oświetlenia
22 21
21 21

Wykaz opraw

Nr.	Ilość	Etykieta (Czynnik korekcyjny)	Φ (Oprawa) [lm]	Φ (Lampy) [lm]	P [W]
1	10	PXF Lighting PX1798493 LATTE NEW LED 595 3000K PX1798493 (1.000)	2140	2140	19.0
W sumie:			21402	21400	190.0

Specyfikacja mocy przyłączeniowej: $3.64 \text{ W/m}^2 = 1.24 \text{ W/m}^2/100 \text{ lx}$ (Powierzchnia podstawowa: 52.20 m^2)