


Edytor Jan Frąckiewicz
 Telefon
 faks
 e-Mail

Bud. Główny - Parter - Sala lekcyjna 3/3 / Podsumowanie

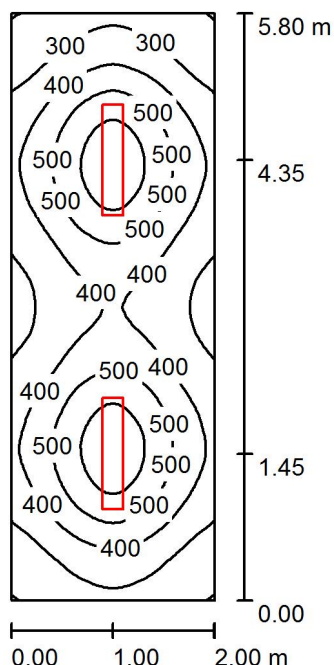

Wysokość pomieszczenia: 2.500 m, Wysokość montażu: 2.500 m,
 Współczynnik konserwacji: 0.77

Wartości Lux, Skala 1:75

Powierzchnia	ρ [%]	E_m [lx]	E_{min} [lx]	E_{max} [lx]	E_{min} / E_m
Płaszczyzna pracy	/	415	197	675	0.475
Podłoga	20	282	182	341	0.644
Sufit	70	107	60	549	0.560
Ściany (4)	50	191	85	347	/

Płaszczyzna pracy:

Wysokość: 1.000 m
 Siatka: 64 x 32 Punkty
 Margines: 0.000 m

UGR

Wzdłuż- W poprzek do osi oświetlenia
 Lewa ściana 18 19
 Dolna ściana 20 20
 (CIE, SHR = 0.25.)

Wykaz opraw

Nr.	Ilość	Etykieta (Czynnik korekcyjny)	Φ (Oprawa) [lm]	Φ (Lampy) [lm]	P [W]
1	2	PXF Lighting PX1798500 LATTE NEW LED 1095 3000K PX1798500 (1.000)	4380	4380	36.0
W sumie:			8761	8760	72.0

Specyfikacja mocy przyłączeniowej: $6.21 \text{ W/m}^2 = 1.49 \text{ W/m}^2/100 \text{ lx}$ (Powierzchnia podstawowa: 11.60 m^2)