


Edytor Jan Frąckiewicz
Telefon
faks
e-Mail

Bud. Główny - Parter - Sala lekcyjna 4/2 / Podsumowanie

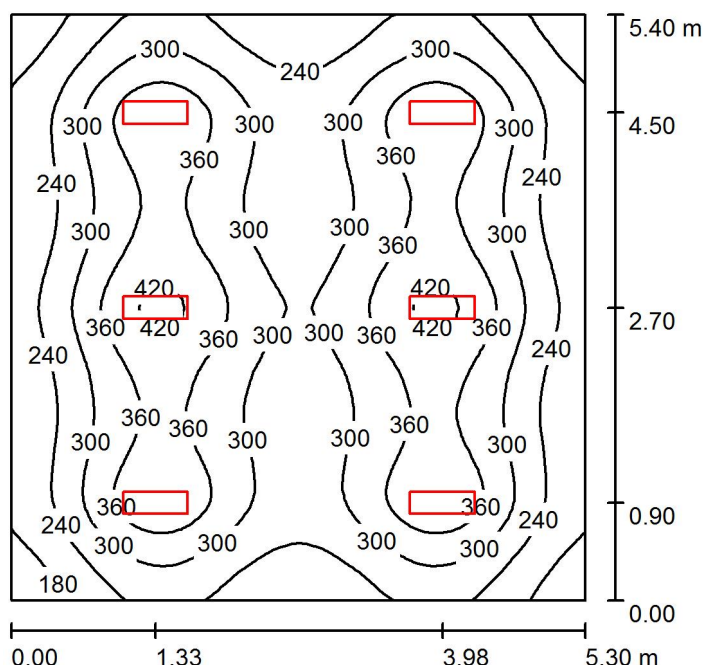

Wysokość pomieszczenia: 2.500 m, Wysokość montażu: 2.500 m,
Współczynnik konserwacji: 0.77

Wartości Lux, Skala 1:70

Powierzchnia	ρ [%]	E_m [lx]	E_{min} [lx]	E_{max} [lx]	E_{min} / E_m
Płaszczyzna pracy	/	298	140	434	0.471
Podłoga	20	238	150	295	0.629
Sufit	70	73	45	570	0.610
Ściany (4)	50	140	69	247	/

Płaszczyzna pracy:

Wysokość: 1.000 m
Siatka: 64 x 64 Punkty
Margines: 0.000 m

UGR

Lewa ściana 21
Dolna ściana 21
(CIE, SHR = 0.25.)

Wzdłuż- W poprzek do osi oświetlenia

21 20
21 20

Wykaz opraw

Nr.	Ilość	Etykieta (Czynnik korekcyjny)	Φ (Oprawa) [lm]	Φ (Lampy) [lm]	P [W]
1	6	PXF Lighting PX1798493 LATTE NEW LED 595 3000K PX1798493 (1.000)	2140	2140	19.0
W sumie:			12841	12840	114.0

Specyfikacja mocy przyłączeniowej: $3.98 \text{ W/m}^2 = 1.34 \text{ W/m}^2/100 \text{ lx}$ (Powierzchnia podstawowa: 28.62 m^2)