




Edytor Jan Frąckiewicz
Telefon
faks
e-Mail

Bud. Główny - Piętro - Sala lekcyjna 4/1 / Podsumowanie

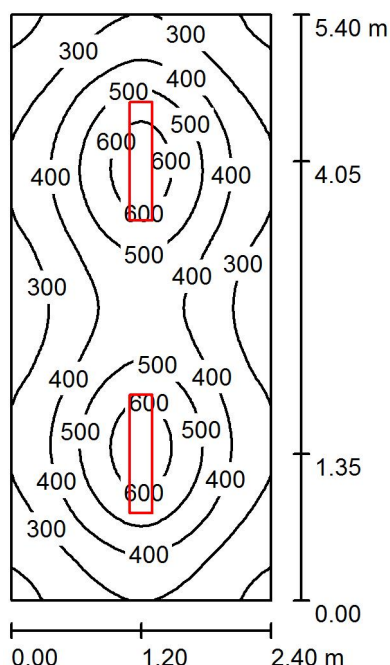

Wysokość pomieszczenia: 2.500 m, Wysokość montażu: 2.500 m,
Współczynnik konserwacji: 0.77

Wartości Lux, Skala 1:70

Powierzchnia	ρ [%]	E_m [lx]	E_{min} [lx]	E_{max} [lx]	E_{min} / E_m
Płaszczyzna pracy	/	397	182	668	0.458
Podłoga	20	277	178	344	0.640
Sufit	70	97	54	544	0.561
Ściany (4)	50	178	83	281	/

Płaszczyzna pracy:

Wysokość: 1.000 m
Siatka: 64 x 32 Punkty
Margines: 0.000 m

UGR

Lewa ściana
Dolna ściana

Wzdłuż-

18
20

W poprzek

19
20

do osi oświetlenia

(CIE, SHR = 0.25.)

Wykaz opraw

Nr.	Ilość	Etykieta (Czynnik korekcyjny)	Φ (Oprawa) [lm]	Φ (Lampy) [lm]	P [W]
1	2	PXF Lighting PX1798500 LATTE NEW LED 1095 3000K PX1798500 (1.000)	4380	4380	36.0
W sumie:			8761	8760	72.0

Specyfikacja mocy przyłączeniowej: $5.56 \text{ W/m}^2 = 1.40 \text{ W/m}^2/100 \text{ lx}$ (Powierzchnia podstawowa: 12.96 m^2)