


Edytor Jan Frąckiewicz
 Telefon
 faks
 e-Mail

Bud. Główny - Poddasze - Biblioteka 1 / Podsumowanie

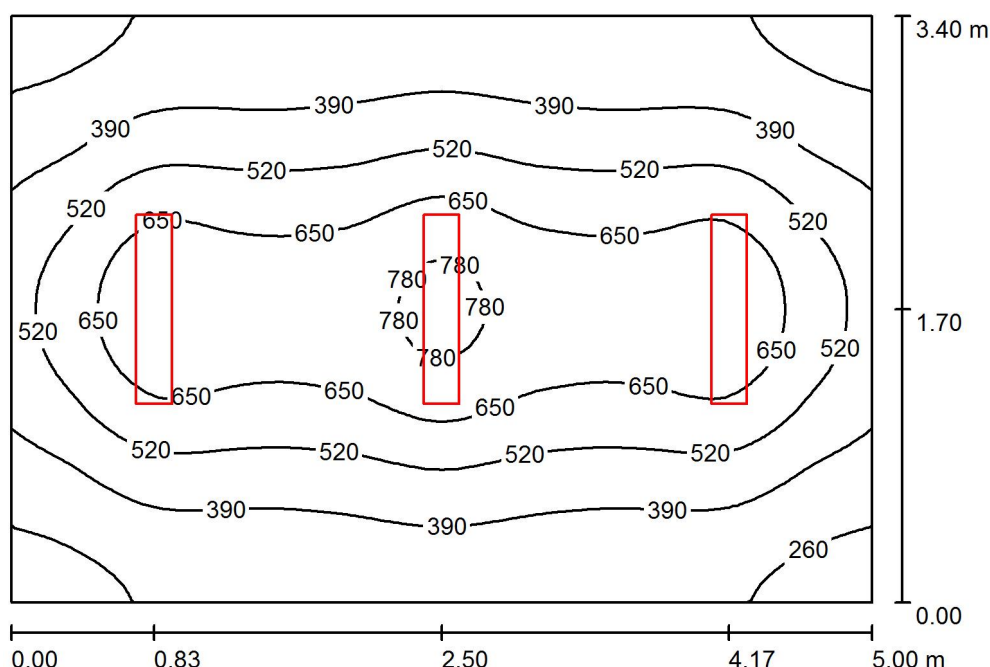

Wysokość pomieszczenia: 2.500 m, Wysokość montażu: 2.500 m,
 Współczynnik konserwacji: 0.77

Wartości Lux, Skala 1:44

Powierzchnia	ρ [%]	E_m [lx]	E_{min} [lx]	E_{max} [lx]	E_{min} / E_m
Płaszczyzna pracy	/	487	212	821	0.435
Podłoga	20	363	231	483	0.636
Sufit	70	117	68	538	0.578
Ściany (4)	50	216	97	483	/

Płaszczyzna pracy:

Wysokość: 1.000 m
 Siatka: 64 x 64 Punkty
 Margines: 0.000 m

UGR

Lewa ściana 20
 Dolna ściana 20
 (CIE, SHR = 0.25.)

Wzdłuż- W poprzek do osi oświetlenia
 20 20
 20 20

Wykaz opraw

Nr.	Ilość	Etykieta (Czynnik korekcyjny)	Φ (Oprawa) [lm]	Φ (Lampy) [lm]	P [W]
1	3	PXF Lighting PX1798500 LATTE NEW LED 1095 3000K PX1798500 (1.000)	4380	4380	36.0
W sumie:			13141	13140	108.0

Specyfikacja mocy przyłączeniowej: $6.35 \text{ W/m}^2 = 1.30 \text{ W/m}^2/100 \text{ lx}$ (Powierzchnia podstawowa: 17.00 m^2)