


Edytor Jan Frąckiewicz
Telefon
faks
e-Mail

Bud. Główny - Poddasze - Biblioteka 2 / Podsumowanie

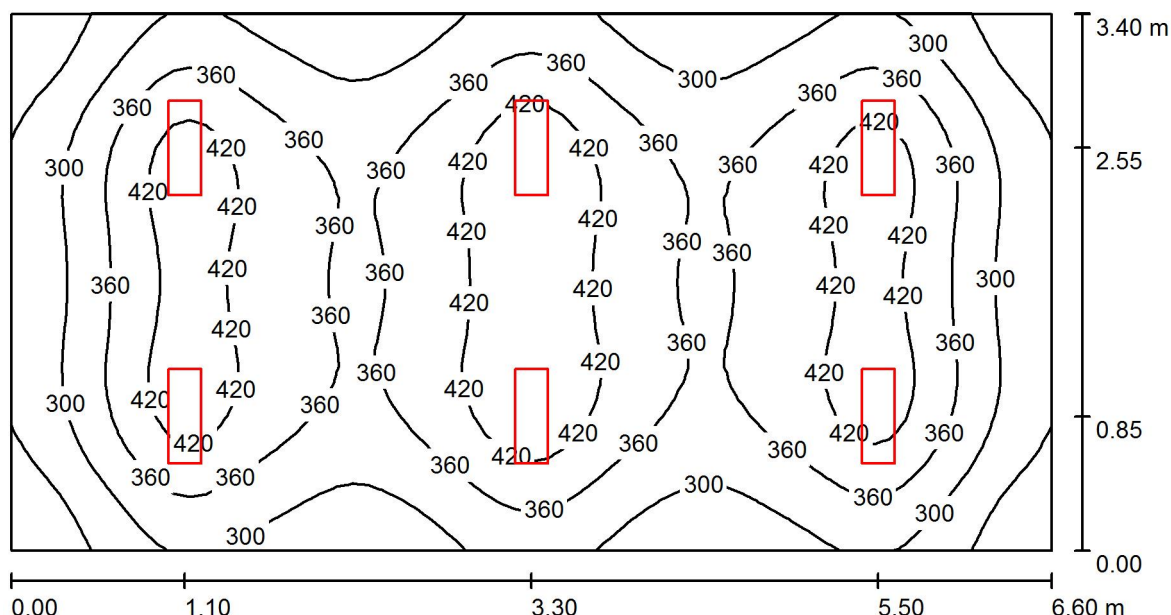

Wysokość pomieszczenia: 2.500 m, Wysokość montażu: 2.500 m,
Współczynnik konserwacji: 0.77

Wartości Lux, Skala 1:48

Powierzchnia	ρ [%]	E_m [lx]	E_{min} [lx]	E_{max} [lx]	E_{min} / E_m
Płaszczyzna pracy	/	354	187	477	0.530
Podłoga	20	271	173	338	0.639
Sufit	70	91	62	507	0.683
Ściany (4)	50	174	89	332	/

Płaszczyzna pracy:

Wysokość: 1.000 m
Siatka: 64 x 32 Punkty
Margines: 0.000 m

UGR

Wzdłuż- W poprzek do osi oświetlenia
Lewa ściana 21 20
Dolna ściana 20 20
(CIE, SHR = 0.25.)

Wykaz opraw

Nr.	Ilość	Etykieta (Czynnik korekcyjny)	Φ (Oprawa) [lm]	Φ (Lampy) [lm]	P [W]
1	6	PXF Lighting PX1798493 LATTE NEW LED 595 3000K PX1798493 (1.000)	2140	2140	19.0
W sumie:			12841	W sumie: 12840	114.0

Specyfikacja mocy przyłączeniowej: $5.08 \text{ W/m}^2 = 1.44 \text{ W/m}^2/100 \text{ lx}$ (Powierzchnia podstawowa: 22.44 m^2)