




Edytor Jan Frąckiewicz
Telefon
faks
e-Mail

Bud. Główny - Poddasze - Sala lekcyjna 2 / Podsumowanie

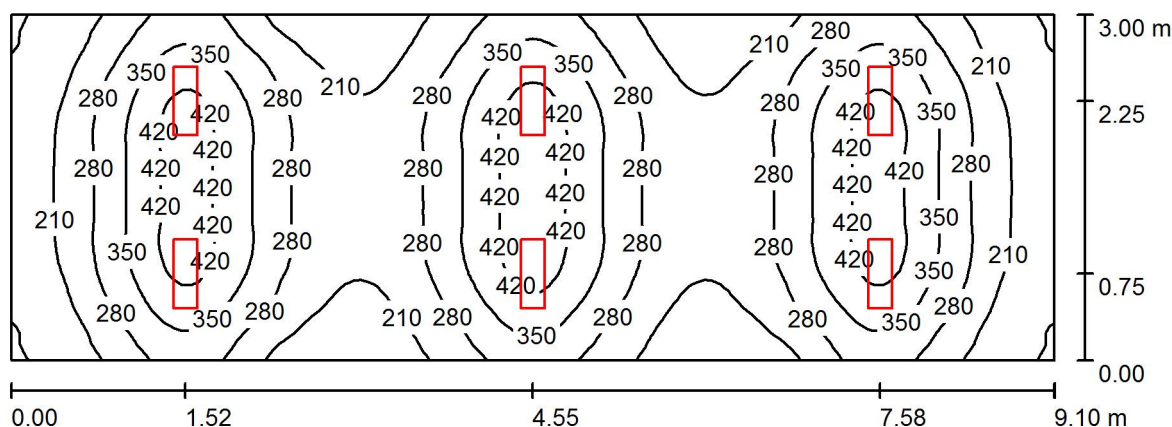

Wysokość pomieszczenia: 2.500 m, Wysokość montażu: 2.500 m,
Współczynnik konserwacji: 0.77

Wartości Lux, Skala 1:66

Powierzchnia	ρ [%]	E_m [lx]	E_{min} [lx]	E_{max} [lx]	E_{min} / E_m
Płaszczyzna pracy	/	289	133	462	0.461
Podłoga	20	224	142	284	0.636
Sufit	70	75	48	475	0.631
Ściany (4)	50	143	71	383	/

Płaszczyzna pracy:

Wysokość: 1.000 m
Siatka: 128 x 64 Punkty
Margines: 0.000 m

UGR

Lewa ściana 21
Dolna ściana 21
(CIE, SHR = 0.25.)

Wzdłuż-

W poprzek

do osi oświetlenia

Wykaz opraw

Nr.	Ilość	Etykieta (Czynnik korekcyjny)	Φ (Oprawa) [lm]	Φ (Lampy) [lm]	P [W]
1	6	PXF Lighting PX1798493 LATTE NEW LED 595 3000K PX1798493 (1.000)	2140	2140	19.0
W sumie:			12841	W sumie: 12840	114.0

Specyfikacja mocy przyłączeniowej: $4.18 \text{ W/m}^2 = 1.44 \text{ W/m}^2/100 \text{ lx}$ (Powierzchnia podstawowa: 27.30 m^2)