


Edytor Jan Frąckiewicz
Telefon
faks
e-Mail

Bud. Główny - Poddasze - Sala lekcyjna 3 / Podsumowanie

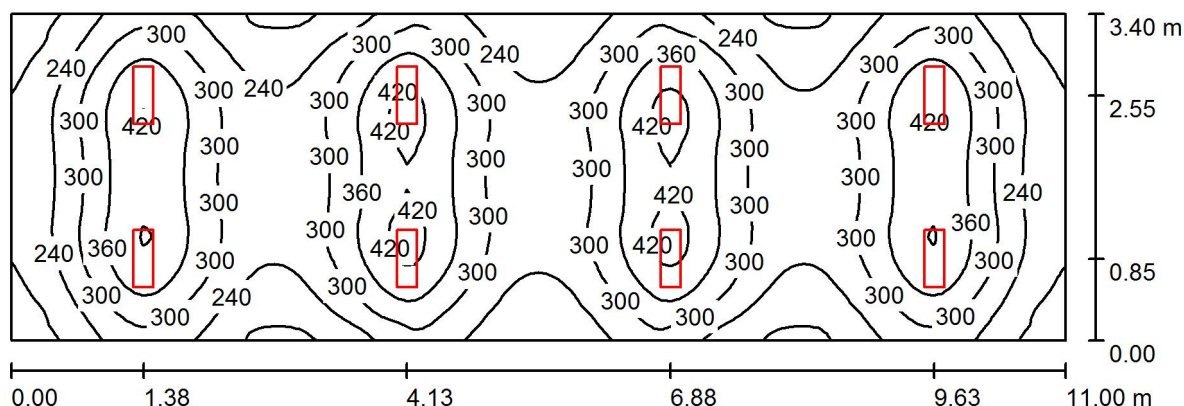

Wysokość pomieszczenia: 2.500 m, Wysokość montażu: 2.500 m,
Współczynnik konserwacji: 0.77

Wartości Lux, Skala 1:79

Powierzchnia	ρ [%]	E_m [lx]	E_{min} [lx]	E_{max} [lx]	E_{min} / E_m
Płaszczyzna pracy	/	295	145	441	0.492
Podłoga	20	235	151	291	0.640
Sufit	70	76	50	528	0.654
Ściany (4)	50	146	74	315	/

Płaszczyzna pracy:

Wysokość: 1.000 m
Siatka: 128 x 64 Punkty
Margines: 0.000 m

UGR

Lewa ściana 21
Dolna ściana 21
(CIE, SHR = 0.25.)

Wzdłuż- W poprzek do osi oświetlenia

21 20
21 21

Wykaz opraw

Nr.	Ilość	Etykieta (Czynnik korekcyjny)	Φ (Oprawa) [lm]	Φ (Lampy) [lm]	P [W]
1	8	PXF Lighting PX1798493 LATTE NEW LED 595 3000K PX1798493 (1.000)	2140	2140	19.0
W sumie:			17122	W sumie: 17120	152.0

Specyfikacja mocy przyłączeniowej: $4.06 \text{ W/m}^2 = 1.38 \text{ W/m}^2/100 \text{ lx}$ (Powierzchnia podstawowa: 37.40 m^2)