




Edytor Jan Frąckiewicz
Telefon
faks
e-Mail

Łącznik - Parter - Sala dyd. (18) / Podsumowanie

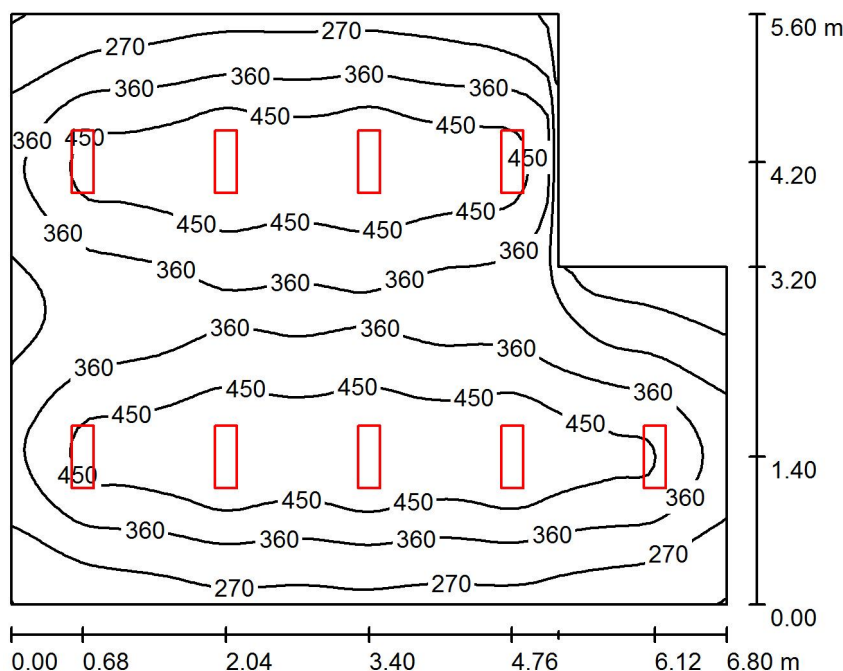

Wysokość pomieszczenia: 2.500 m, Wysokość montażu: 2.500 m,
Współczynnik konserwacji: 0.77

Wartości Lux, Skala 1:72

Powierzchnia	ρ [%]	E_m [lx]	E_{min} [lx]	E_{max} [lx]	E_{min} / E_m
Płaszczyzna pracy	/	374	120	545	0.321
Podłoga	20	304	153	382	0.502
Sufit	70	93	45	580	0.486
Ściany (6)	50	177	72	760	/

Płaszczyzna pracy:

Wysokość: 1.000 m
Siatka: 64 x 64 Punkty
Margines: 0.000 m

Wykaz opraw

Nr.	Ilość	Etykieta (Czynnik korekcyjny)	Φ (Oprawa) [lm]	Φ (Lampy) [lm]	P [W]
1	9	PXF Lighting PX1798493 LATTE NEW LED 595 3000K PX1798493 (1.000)	2140	2140	19.0
W sumie:			19262W	sumie: 19260	171.0

Specyfikacja mocy przyłączeniowej: $4.99 \text{ W/m}^2 = 1.33 \text{ W/m}^2/100 \text{ lx}$ (Powierzchnia podstawowa: 34.24 m^2)