




Edytor Jan Frąckiewicz
Telefon
faks
e-Mail

Stołówka - Parter - Jadalnia / Podsumowanie

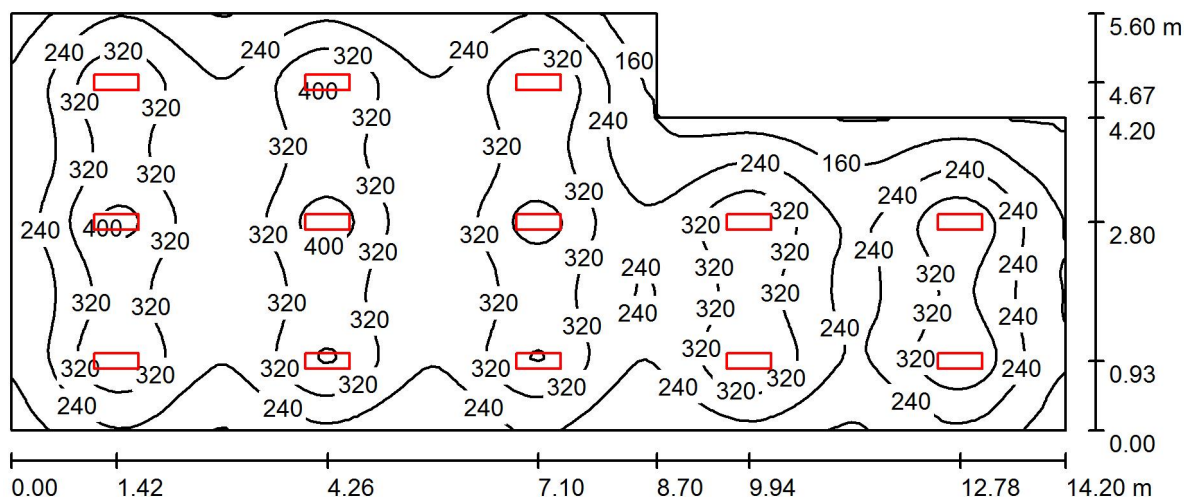

Wysokość pomieszczenia: 2.500 m, Wysokość montażu: 2.500 m,
Współczynnik konserwacji: 0.77

Wartości Lux, Skala 1:102

Powierzchnia	ρ [%]	E_m [lx]	E_{min} [lx]	E_{max} [lx]	E_{min} / E_m
Płaszczyzna pracy	/	275	75	436	0.274
Podłoga	20	235	114	305	0.487
Sufit	70	67	38	560	0.564
Ściany (6)	50	129	56	237	/

Płaszczyzna pracy:

Wysokość: 1.000 m
Siatka: 128 x 64 Punkty
Margines: 0.000 m

Wykaz opraw

Nr.	Ilość	Etykieta (Czynnik korekcyjny)	Φ (Oprawa) [lm]	Φ (Lampy) [lm]	P [W]
1	13	PXF Lighting PX1798493 LATTE NEW LED 595 3000K PX1798493 (1.000)	2140	2140	19.0
W sumie:			27823W	sumie: 27820	247.0

Specyfikacja mocy przyłączeniowej: $3.44 \text{ W/m}^2 = 1.25 \text{ W/m}^2/100 \text{ lx}$ (Powierzchnia podstawowa: 71.82 m^2)