




Edytor Jan Frąckiewicz
Telefon
faks
e-Mail

Sala gimnastyczna / Podsumowanie

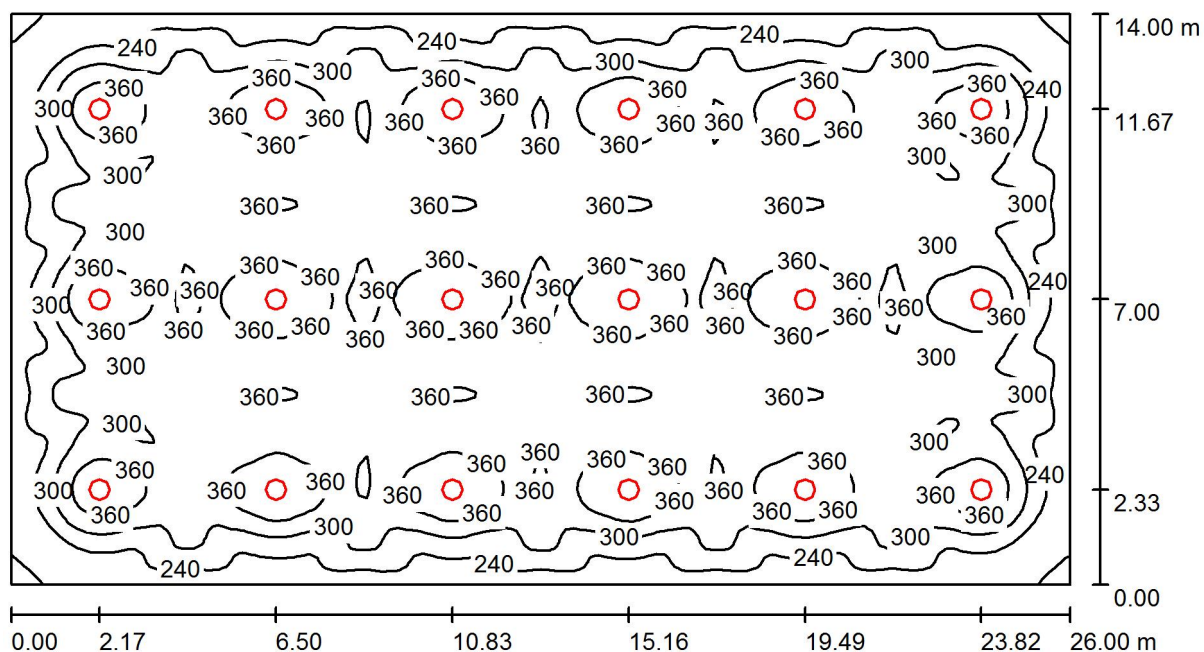

Wysokość pomieszczenia: 6.500 m, Wysokość montażu: 6.500 m,
Współczynnik konserwacji: 0.77

Wartości Lux, Skala 1:186

Powierzchnia	ρ [%]	E_m [lx]	E_{min} [lx]	E_{max} [lx]	E_{min} / E_m
Płaszczyzna pracy	/	316	138	423	0.437
Podłoga	20	304	158	391	0.520
Sufit	70	60	35	540	0.575
Ściany (4)	50	80	43	141	/

Płaszczyzna pracy:

Wysokość: 1.000 m
Siatka: 128 x 128 Punkty
Margines: 0.000 m

UGR

Wzdłuż- W poprzek do osi oświetlenia
Lewa ściana 12 12
Dolna ściana 12 12
(CIE, SHR = 0.25.)

Wykaz opraw

Nr.	Ilość	Etykieta (Czynnik korekcyjny)	Φ (Oprawa) [lm]	Φ (Lampy) [lm]	P [W]
1	18	PXF Lighting PX2060611 ALFA LED DECO 5000K (1.000)	8400	8400	90.0
W sumie:			151200	W sumie: 151200	1620.0

Specyfikacja mocy przyłączeniowej: $4.45 \text{ W/m}^2 = 1.41 \text{ W/m}^2/100 \text{ lx}$ (Powierzchnia podstawowa: 364.00 m^2)