


ELEWACJA PÓŁNOCNO WSCHODNIA
SKALA 1:100

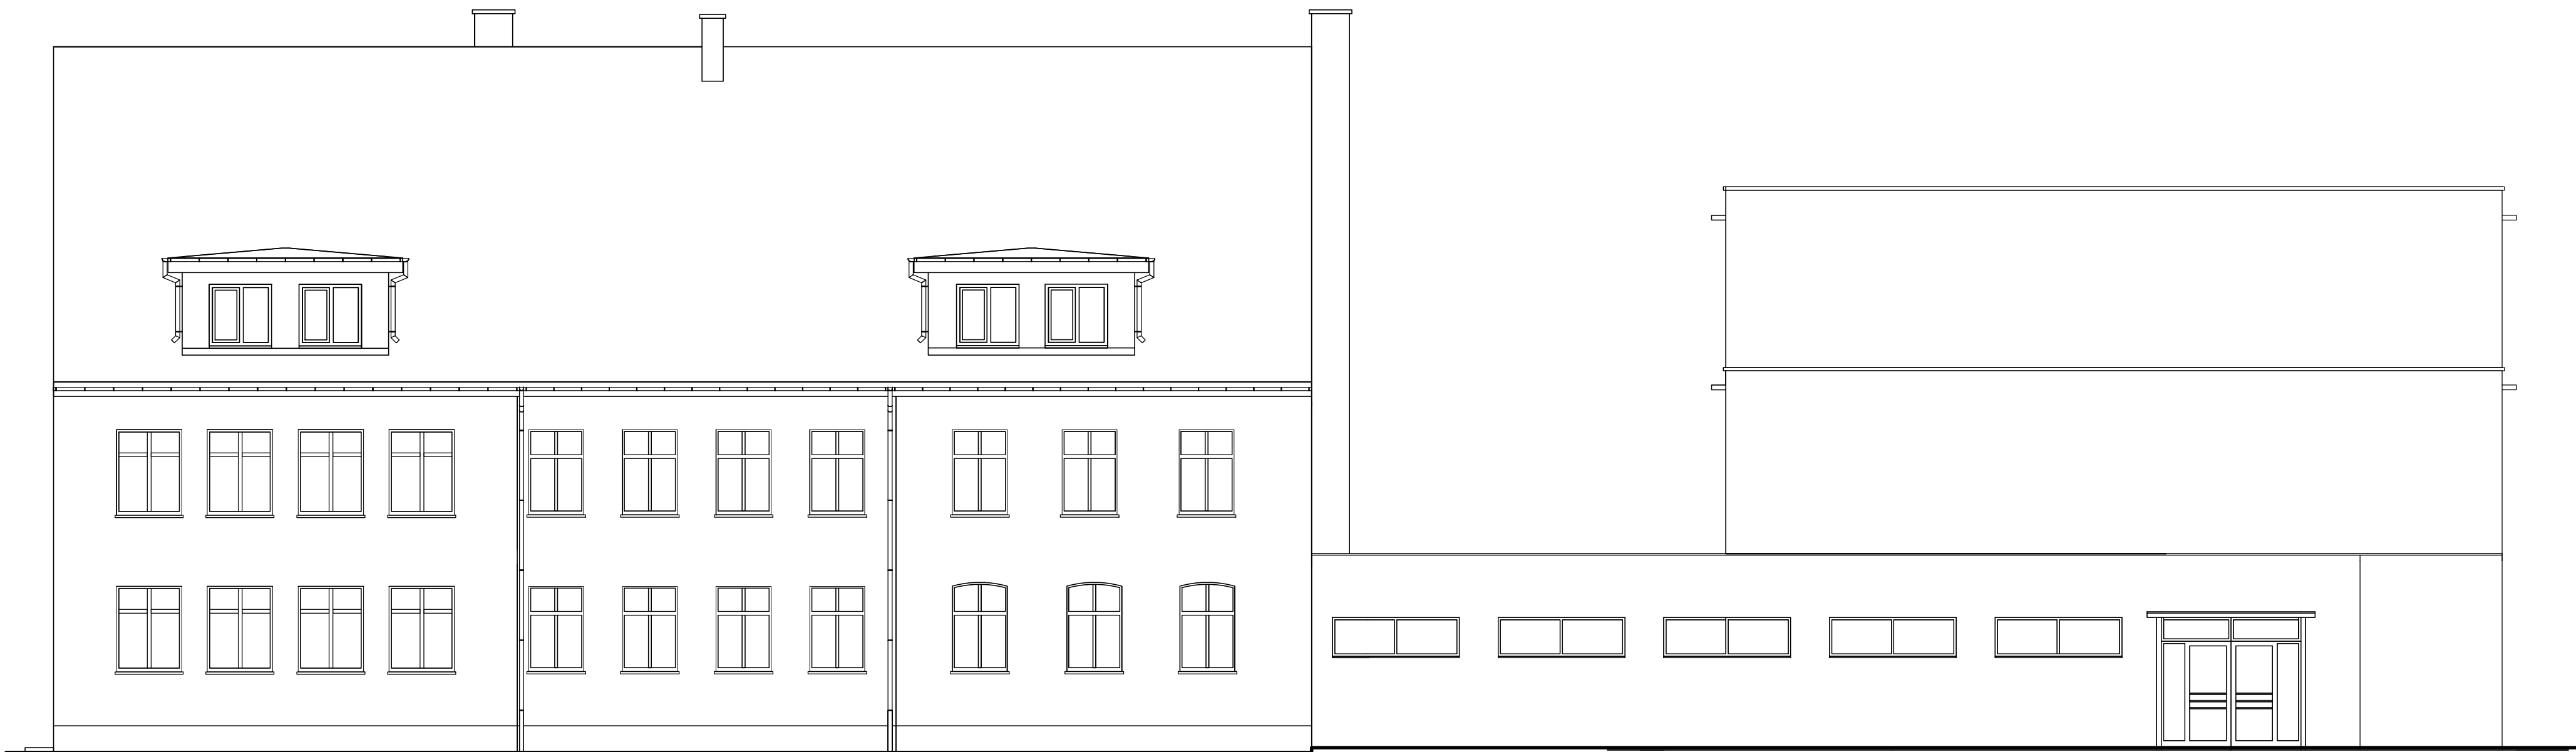

Nazwa i adres obiektu budowlanego: ZESPÓŁ SZKOLNO-PRZEDSZKOLNY NR 1 SZKOŁA PODSTAWOWA NR 2 ul. Mickiewicza 8, 11-300 Biskupiec	Faza projektu: PROJEKT BUDOWLANY	Brutto: INWENTARYZACJA
Investor: GMINA BISKUPIEC Al. Niepodległości 2, 11-300 Biskupiec		
Zespół projektowy:	Data:	Podpis:
Opracował: mgr inż. Katarzyna Kula	12.2016r.	
Projektował: mgr inż. Andrzej Krajewski upr. bud. 213/87/OL	12.2016r.	
Tytuł rysunku: ELEWACJA PÓŁNOCNO WSCHODNIA	Nr rys.: I-09	Skala: 1:100