


ELEWACJA PÓŁNOCNO ZACHODNIA
SKALA 1:100

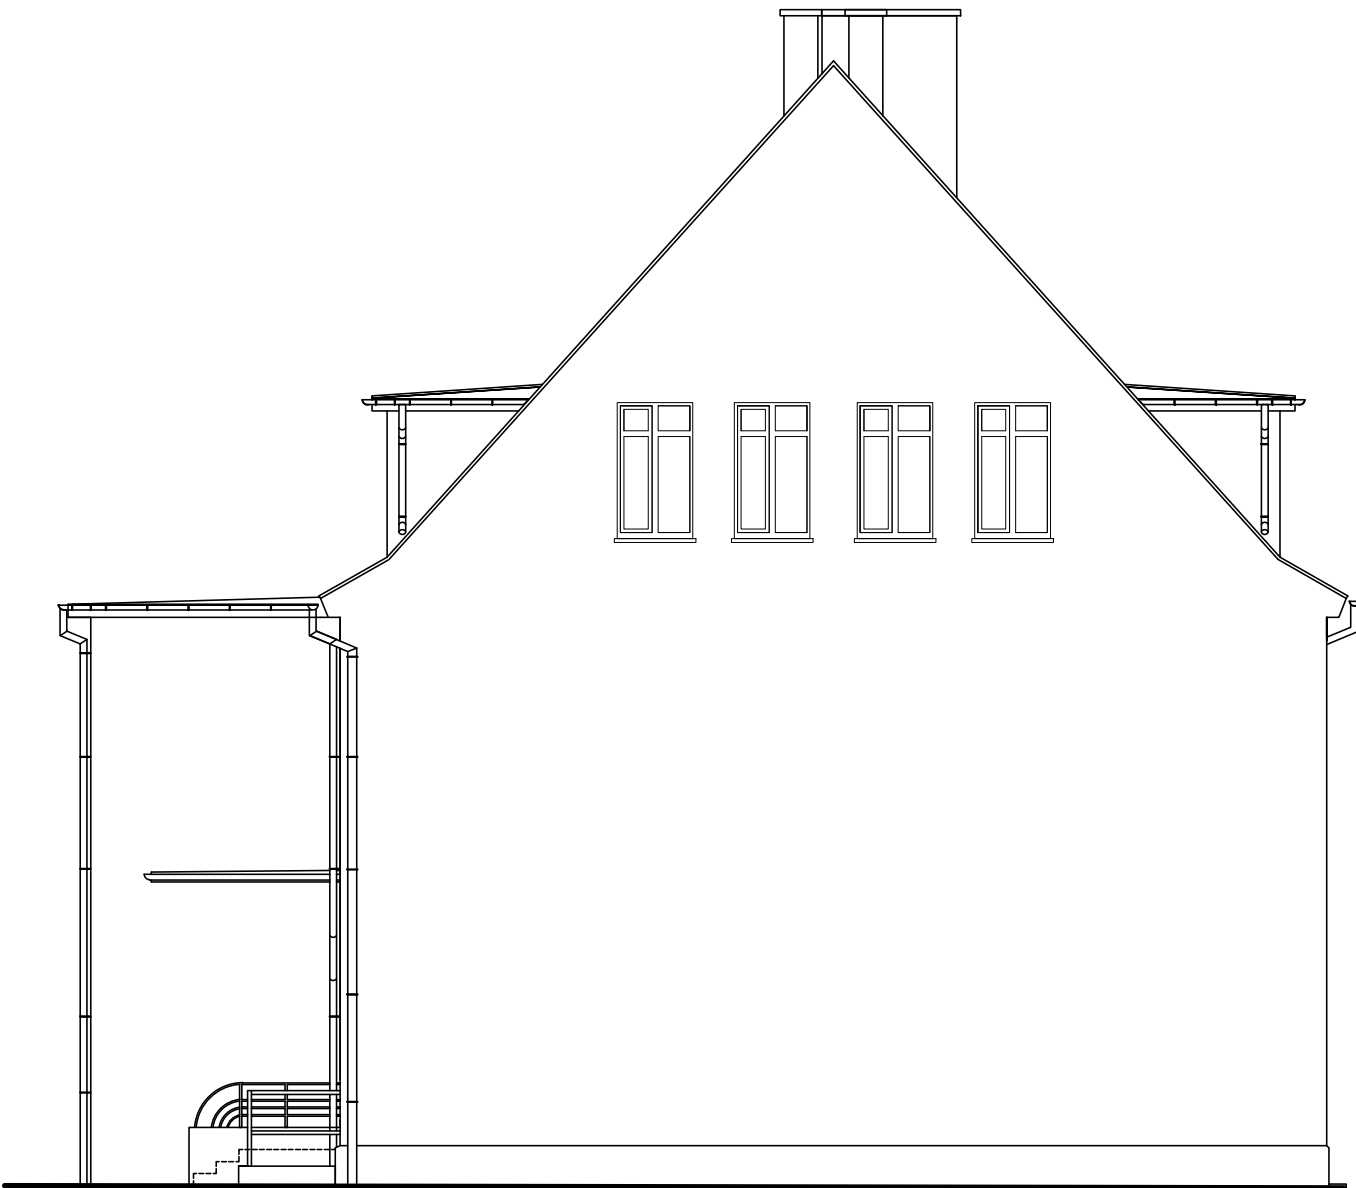

ELEWACJA POŁUDNIOWO WSCHODNIA
SKALA 1:100



Nazwa i adres obiektu budowlanego: ZESPÓŁ SZKOLNO- PRZEDSZKOLNY NR 1 SZKOŁA PODSTAWOWA NR 2 ul. Mickiewicza 8, 11-300 Biskupiec		Faza projektu:	Branża:
Inwestor: GMINA BISKUPIEC Al. Niepodległości 2, 11-300 Biskupiec		PROJEKT BUDOWLANY	INWENTARYZACJA
Zespół projektowy:		Data:	Podpis:
Opracowała: mgr inż. Katarzyna Kula		12.2016r.	
Projektował: mgr inż. Andrzej Krajewski upr. bud. 213/87/OL		12.2016r.	
Tytuł rysunku: ELEWACJA PÓŁNOCNO ZACHODNIA ELEWACJA POŁUDNIOWO WSCHODNIA		Nr rys.: I-11	Skala: 1:100