


ELEWACJA PÓŁNOCNO ZACHODNIA
SKALA 1:100

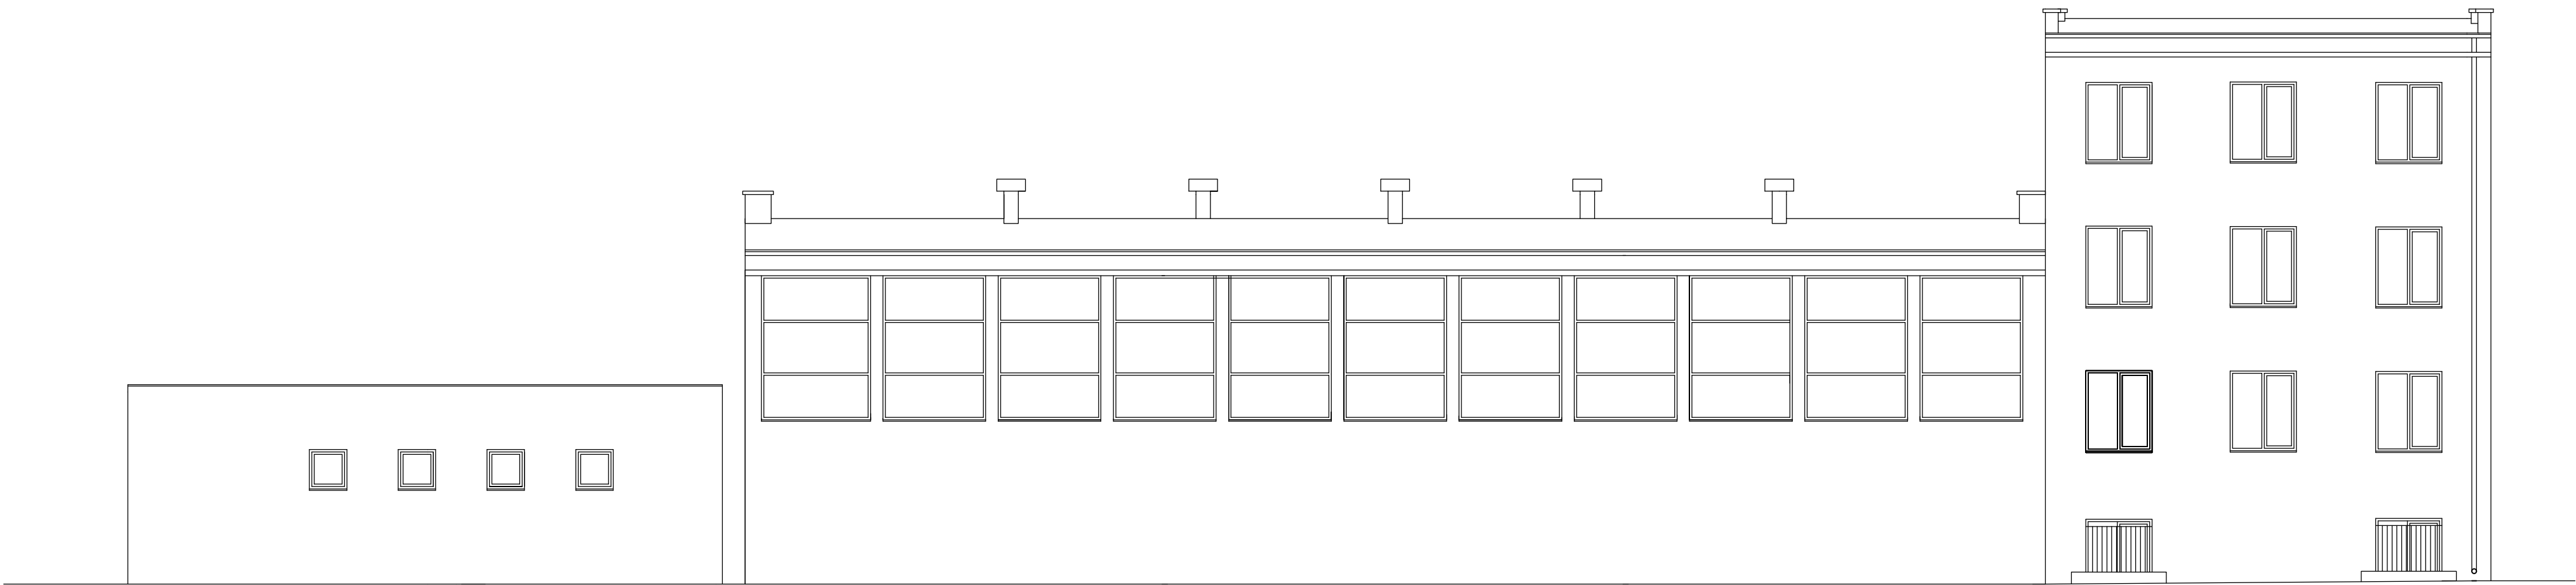

Nazwa i adres obiektu budowlanego: ZESPÓŁ SZKOLNO-PRZEDSZKOLNY NR 1 SZKOŁA PODSTAWOWA NR 2 ul. Mickiewicza 8, 11-300 Biskupiec		Faza projektu: PROJEKT BUDOWLANY	Bransz: INWENTARYZACJA
Inwestor: GMINA BISKUPIEC Al. Niepodległości 2, 11-300 Biskupiec			
Zespół projektowy: Opracował: mgr inż. Katarzyna Kula		Data: 12.2016r.	Podpisy:
Projektował: mgr inż. Andrzej Krajewski upr. bud. 213/87/OL		12.2016r.	
Tytuł rysunku: ELEWACJA PÓŁNOCNO ZACHODNIA		Nr rys.: I-12	Skala: 1:100