


ELEWACJA ZACHODNIO - POŁUDNIOWA

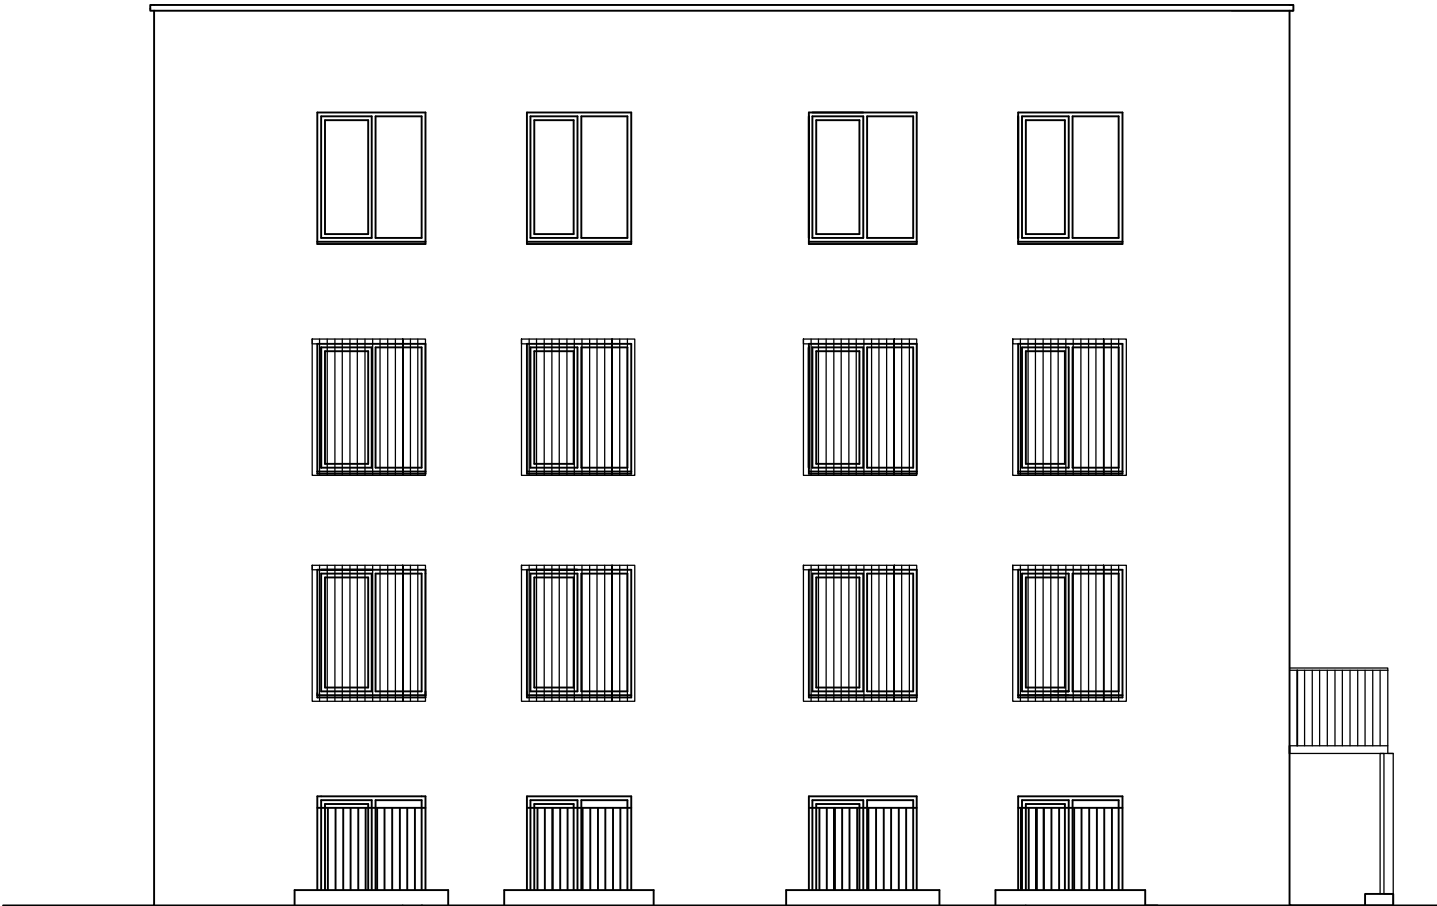

Nazwa i adres obiektu budowlanego: ZESPÓŁ SZKOLNO- PRZEDSZKOLNY NR 1 SZKOŁA PODSTAWOWA NR 2 ul. Mickiewicza 8, 11-300 Biskupiec	Faza projektu:	Branża:
	PROJEKT BUDOWLANY	INWENTARYZACJA
Inwestor: GMINA BISKUPIEC Al. Niepodległości 2, 11-300 Biskupiec		
Zespół projektowy:	Data:	Podpisy:
Opracowała: mgr inż. Katarzyna Kula	12.2016r.	
Projektował: mgr inż. Andrzej Krajewski upr. bud. 213/87/OL	12.2016r.	
Tytuł rysunku: ELEWACJA ZACHODNIO POŁUDNIOWO	Nr rys.: I-14	Skala: 1:100