



SKALA 1:100

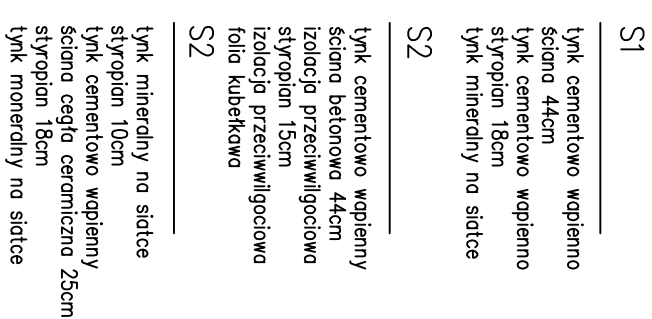

## SKALA 1:25

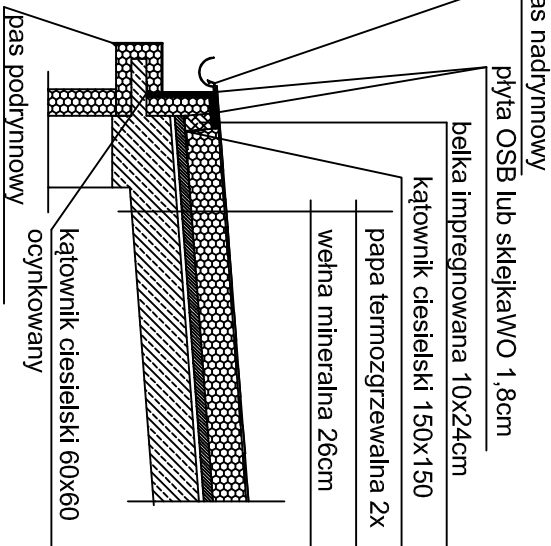

|   |  |                      |              |
|---|--|----------------------|--------------|
| Nazwa i adres obiektu budowlanego:<br>ZESPÓŁ SZKOLNO – PRZEDSZKOLNY NR 1<br>SZKOŁA PODSTAWOWA NR 2<br>ul. Mickiewicza 8, 11-300 Biskupiec |  | Faza projektu:       | Brano:       |
| Inwestor:<br>GMINA BISKUPIEC<br>Al. Niepodległości 2, 11-300 Biskupiec                                                                    |  | PROJEKT<br>BUDOWLANY | ARCHITECTURA |
| Zespół projektowy:   |  | Data:                | Podpis:      |
| Opracował:<br>mgr inż. Katarzyna Kula   |  | 12.2016r.            |              |
| Projektował:<br>mgr inż. Andrzej Krolewski<br>upr. bud. 213/87/OL                                                                         |  | 12.2016r.            |              |
| Sprawdził:<br>mgr inż. arch. Marek Michalcik<br>upr. bud. BI-PDOKK/142/09/2010                                                            |  | 12.2016r.            |              |
| Tytuł rysunku:   |  | Nr rs.:              | Skala:       |
| PRZEKRÓJ A-A   |  | A-09                 | 1:100        |