


ELEWACJA POŁUDNIOWO WSCHODNIA
SKALA 1:100

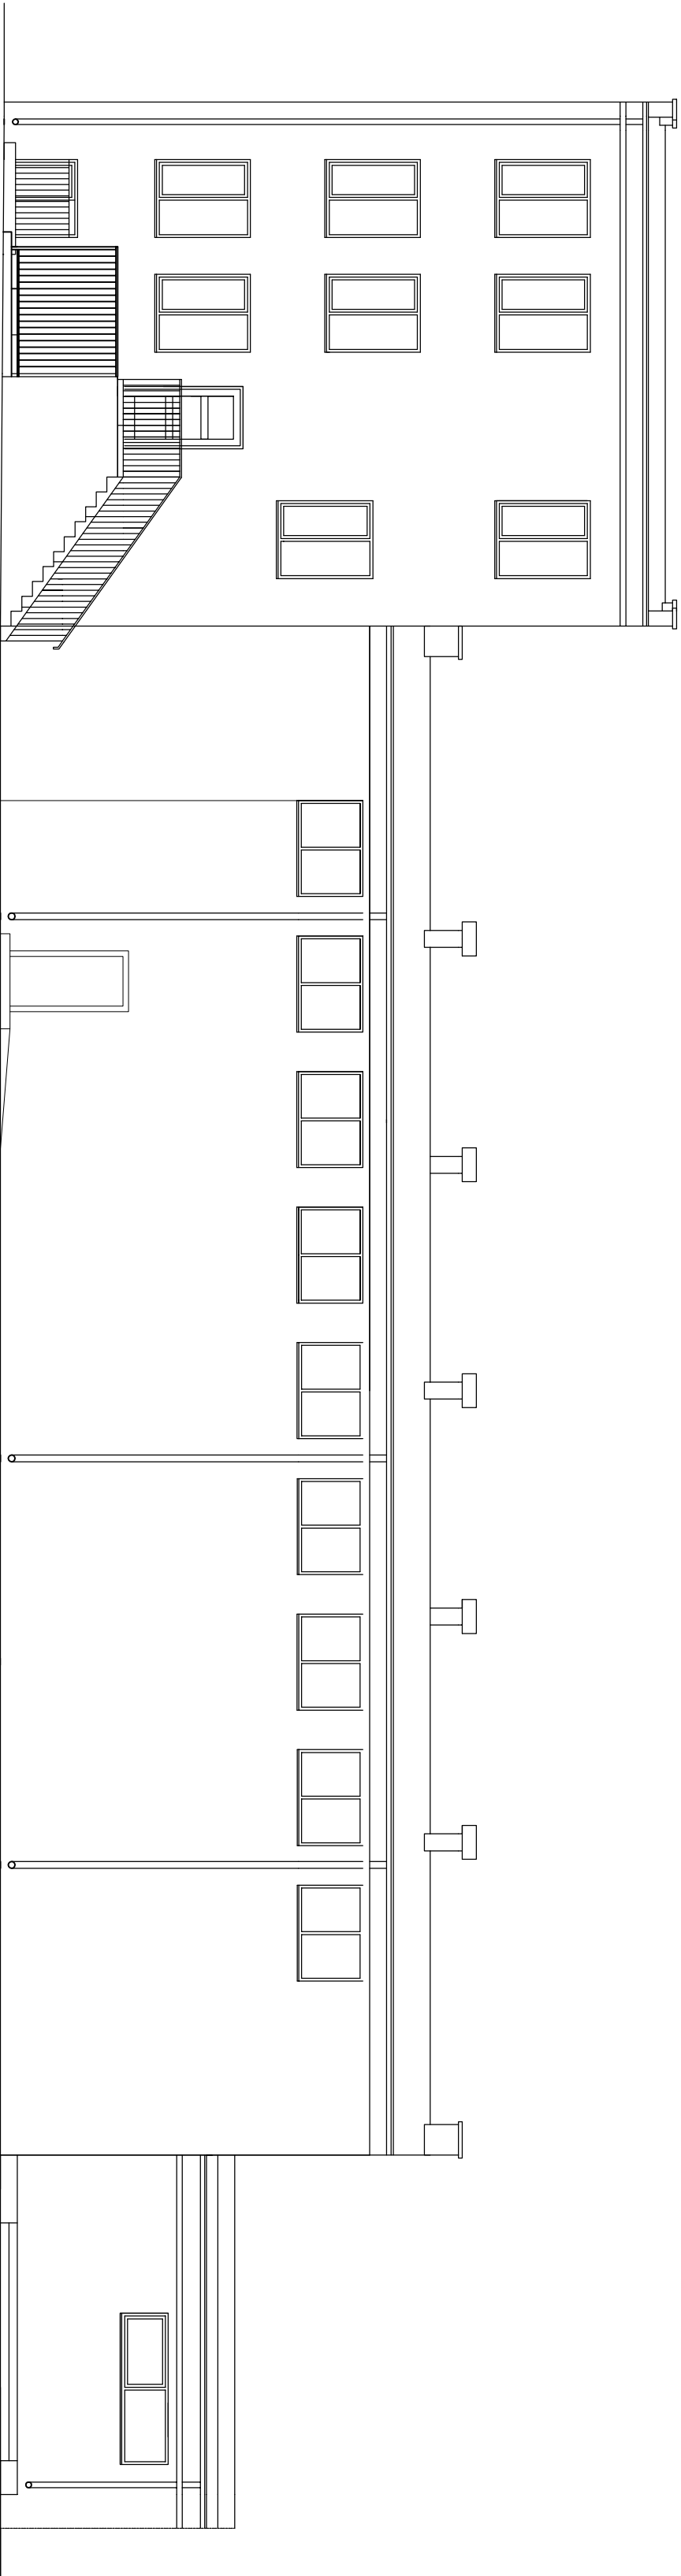

Nazwa i adres obiektu budowlanego: ZESPÓŁ SZKOLNO-PRZEDSZKOLNY NR 1 SZKOŁA PODSTAWOWA NR 2 ul. Mickiewicza 8, 11-300 Biskupiec	Faza projektu:		Brutto:
	Investor: GMINA BISKUPIEC Al. Niepodległości 2, 11-300 Biskupiec	PROJEKT BUDOWLANY	ARCHITEKTURA
Zespół projektowy:		Date:	Podpis:
Opracował: mgr inż. Katarzyna Kuja		12.2016r.	
Projektował: mgr inż. Andrzej Królowski upr. bud. 213/87/OL		12.2016r.	
Sprawdził: mgr inż. arch. Marek Micholok upr. bud. BI-PDOKK/142/09/2010		12.2016r.	
Typ i rysunek: ELEWACJA POŁUDNIOWO WSCHODNIA		Nr rys.: A-14	Skala: 1:100