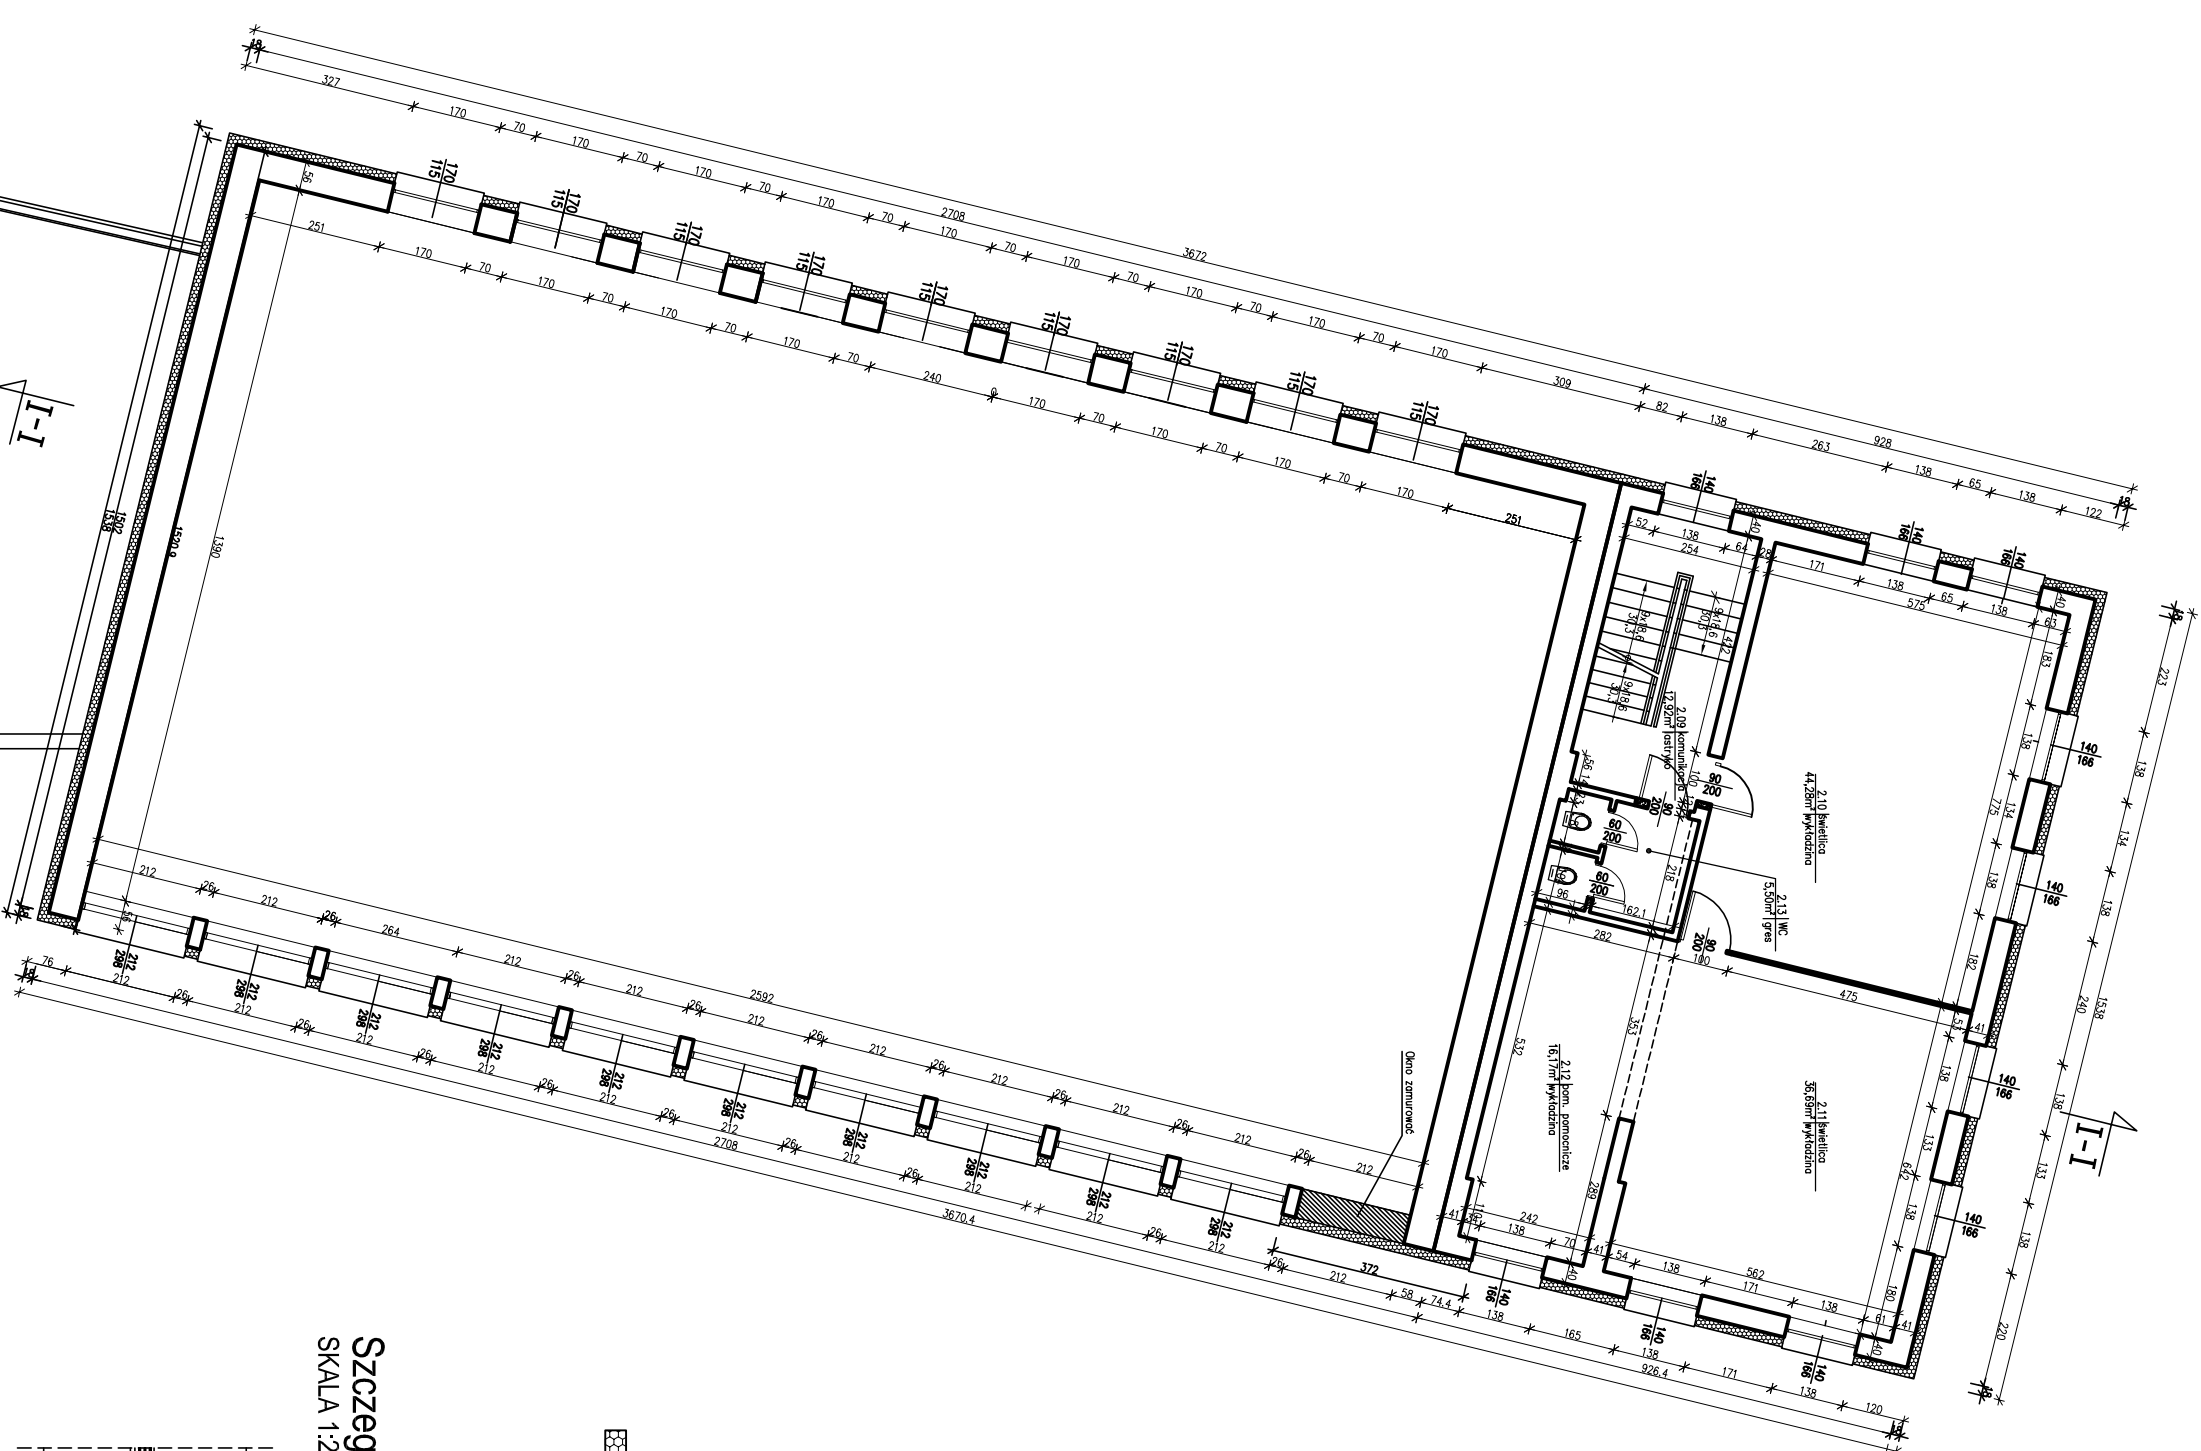
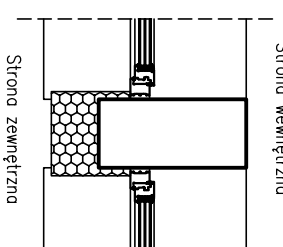
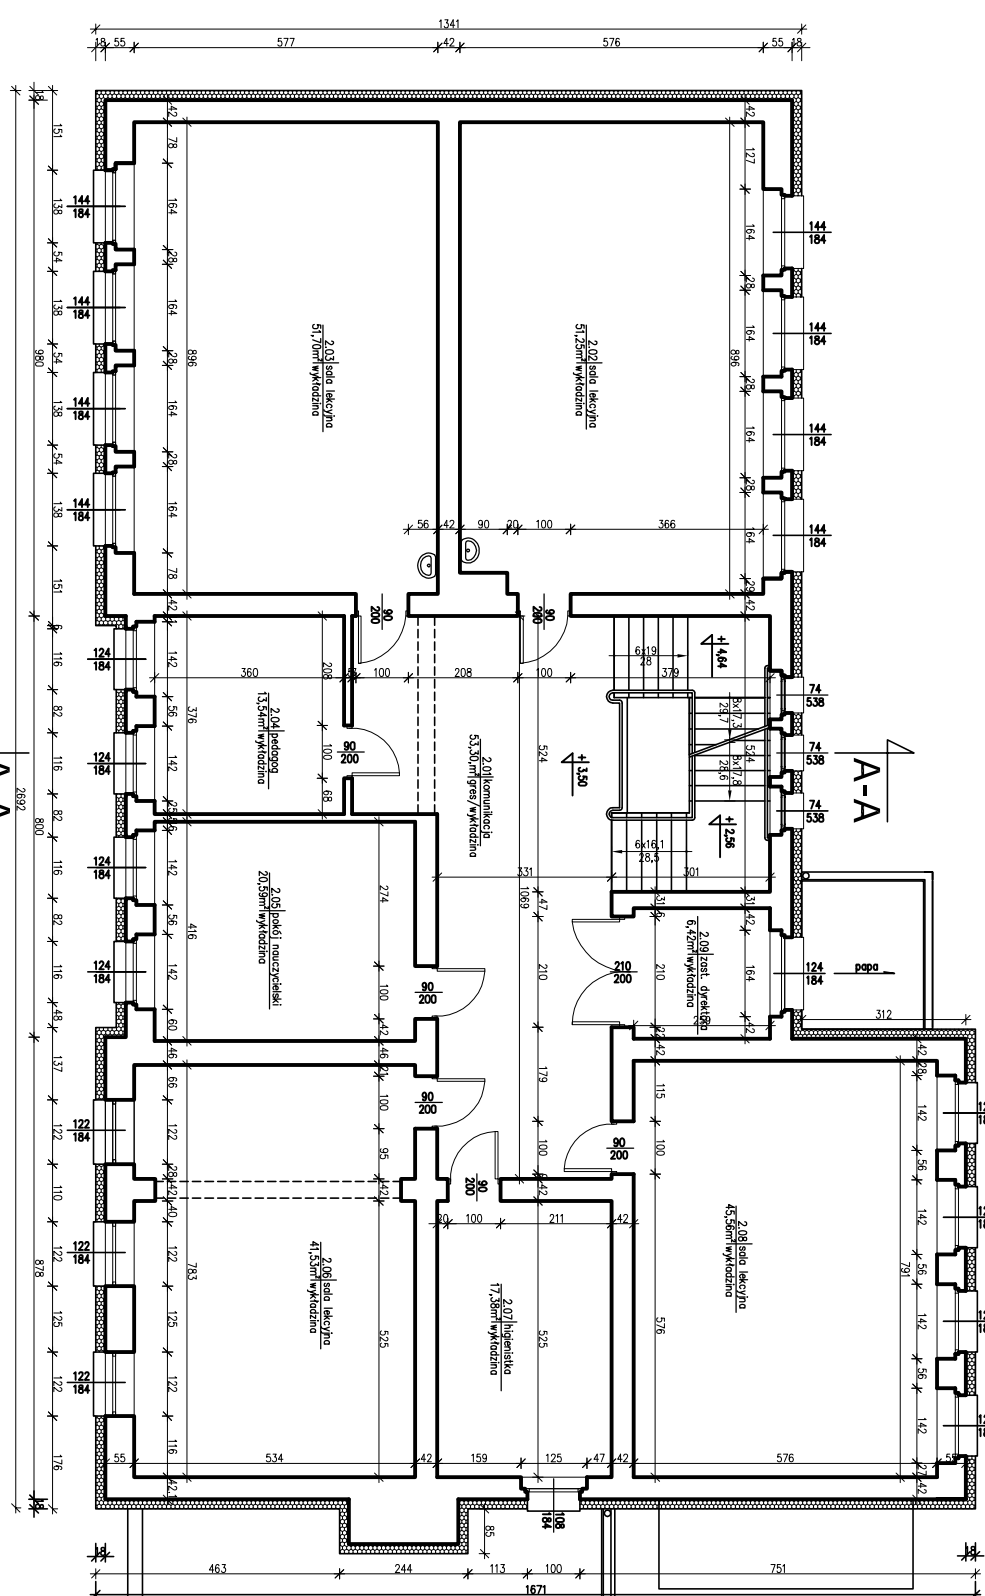
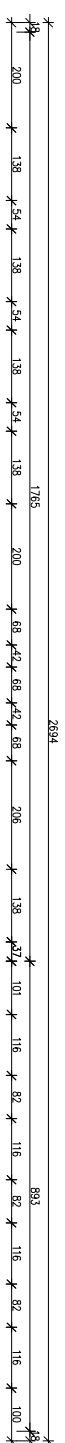


[illegible]

Ościeża docieplić styropianem gr. min 3cm
Przy istniejących oknach odbić tynk na ościeżach
Grubość ocieplenia na ścianach 18cm

Szczegół docieplenia ościeży

SKALA 1:20

[illegible]