

SKALA 1:100

D1

dołączka ceramiczna
taty
deskowanie
konstrukcja drewniana
granulat celulozy/ wełna mineralna 25cm
folia parizolacyjna
ruszt OK
ogniochronne płyty PROMAT 2420mm (RE60)

D2

dachówka ceramiczna
taty
deskowanie
konstrukcja drewniana

D

popa termozgrzewalna
deskowanie
konstrukcja drewniana
granulat celulozy/ wełna mineralna
folia parociłocząca
szkielet drewniany
ogniochronne płyty PROMAT 2x20mm (REI60)

P1

ciężki komunikacyjny – płyta OSB
boki mineralna + wełna mineralna
iły drewniane
izolacja przeciwwilgociowa
ogniochronne płyty PROMAT 2x20mm (RE60)

P2

wykładzina podłogowa PC
deski podłogowe
belki stropowe
izolacja przeciwwilgociowa
ślepy pułap
tynk na deskowaniu

P


wykładzina podłogowa PCV/lastriko (gres)
warstwa wyównowcza
izolacja termiczna
izolacja przeciwwilgociowa
strop żelbetowy
tynk cementowo-wapienny

51

tyłek wapiennie piaszkowy
ściarna z cegły ceramicznej 52cm
tyłek wapiennie piaszkowy
docieplenie styropian/wetna 18cm
tyłek mineralny baranek 2mm na siatce

S

tylnik cementowo wapienny
ściana cegła ceramiczna/kamień 56cm
tylnik wyr. kart. II
izolacja przeciwwilgociowa np. dysperbit 2x
docieplenie styropian 15cm
klei do siatki + 2x siatka
izolacja przeciwwilgociowa np. dysperbit 2x
folia kubełkowa

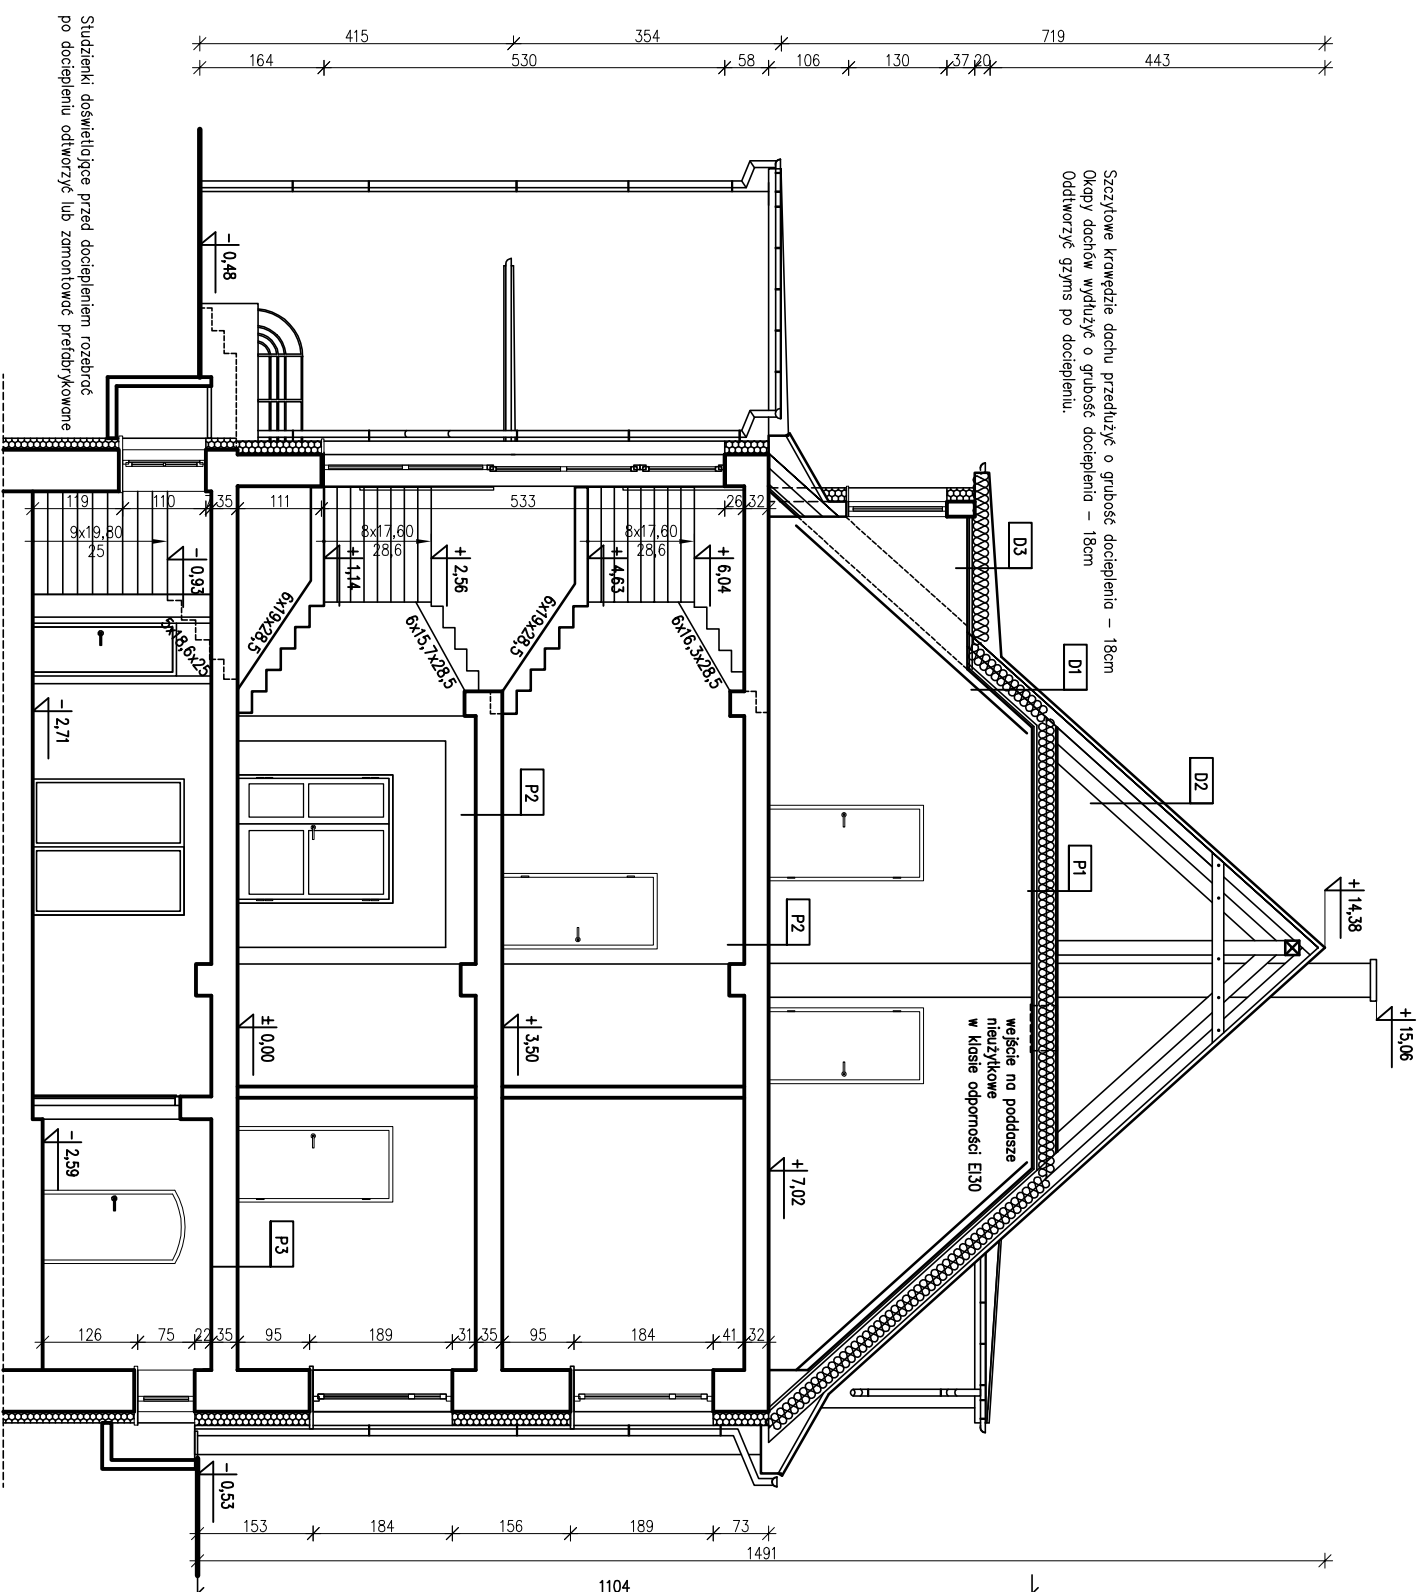

Studzienki doświetlające przed dociepleniem rozebrać po dociepleniu otworzyć lub zamontować prefabrykowane

Nazwa i adres obiektu budowlanego: ZESPÓŁ SZKOŁNO – PRZEDSZKOLNY NR 1 SZKOŁA PODSTAWOWA NR 2 ul. Mickiewicza 8, 11–300 Biskupiec		Faza projektu:	Branża:
Inwestor: GMINA BISKUPIEC		PROJEKT BUDOWLANY	ARCHITECTURA
Al. Niepodległości 2, 11–300 Biskupiec			
Zespół projektowy:	Data:	Podpisy:	
Opracowała: mgr inż. Katarzyna Kula	12.2016r.		
Projektował: mgr inż. Andrzej Królewski upr. bud. 213/87/OL	12.2016r.		
Sprawdził: mgr inż. arch. Marek Michalcik upr. bud. BI–PDOK/142/09/2010	12.2016r.		
Tytuł rysunku:	Nr rys.:	Skala:	
PRZEKTÓJ-A-A	A-07	1:100	