


SKALA 1:100

tylk cementowo wapienno
ściana 41cm
tylk cementowo wapienno
stropian 18cm
tylk mineralny na siatce

tylny
ściana betonowa 41cm
izolacja przeciwwilgociowa
słupki 15cm
izolacja przeciwwilgociowa
folia kubetkowa

tynk mineralny na siatce
 styropian 10cm
 tynk cementowo wapienny
 ścianna cegła ceramiczna 25cm
 styropian 18cm
 tynk mineralny na siatce

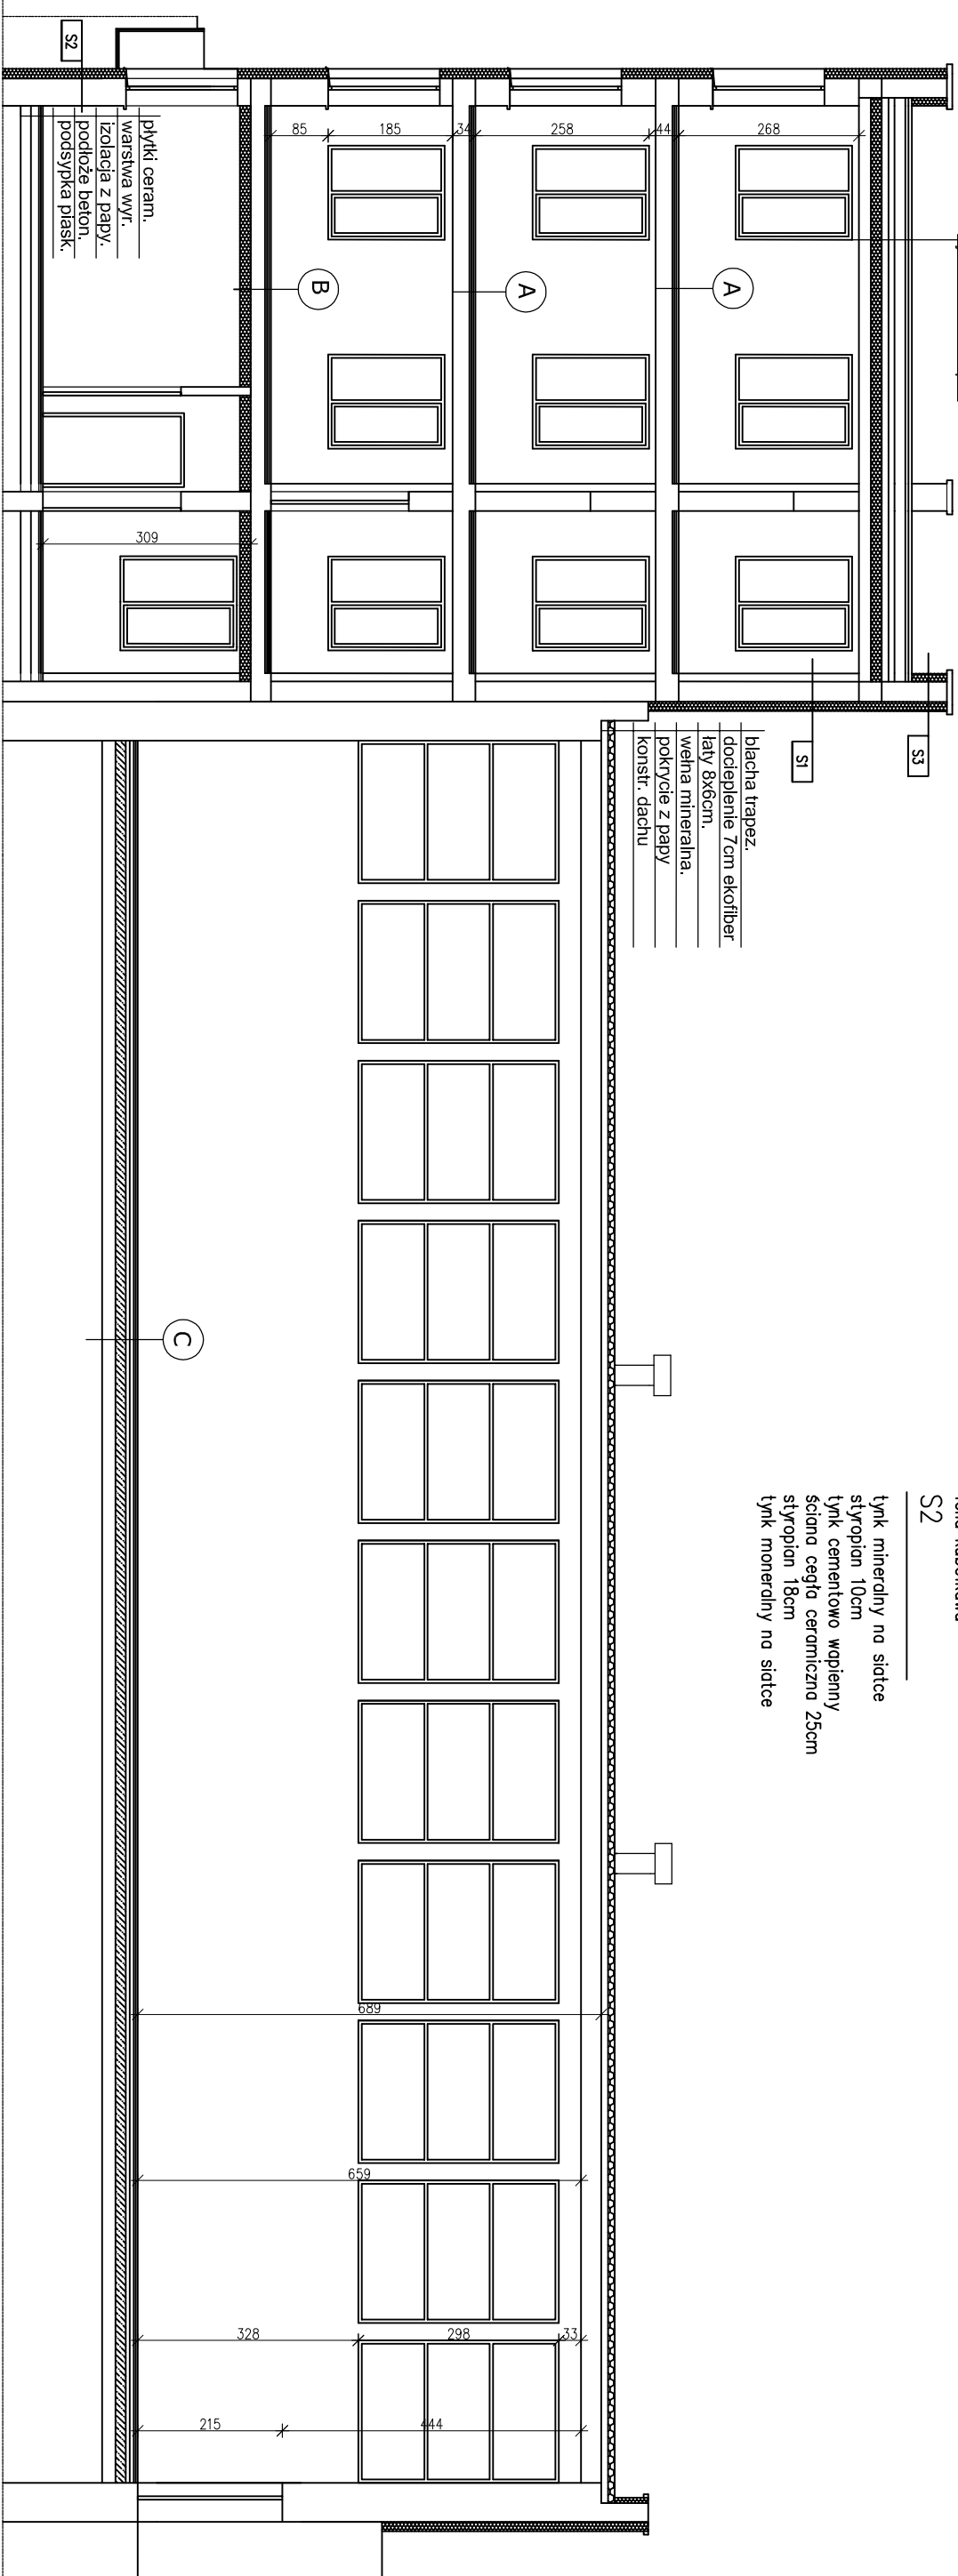

nawierzchnia sport. 4mm
plyta wirorowa V100 10mm
plyta wirorowa V100 10mm
deskiowane ażurowe 19mm
legar główny 19x95mm/50cm
legar dolny 19x35mm/50cm
podkładki elast. 4/10mm
folia PE 0,2mm
szalica zbrojona 6cm
styropian XPS 10cm.
izolacja z papy T.Z.
podłoże beton B10 15cm.

Nazwa i adres obiektu budowlanego: ZESPÓŁ SZKOŁO – PRZEDSZKOLNY NR 1 SZKOŁA PODSTAWOWA NR 2 ul. Mickiewicza 8, 11-300 Biskupiec		Faza projektu:	Bronza:
Inwestor: GMINA BISKUPIEC		PROJEKT BUDOWLANY	ARCHITECTURA
Al. Niepodległości 2, 11-300 Biskupiec			
Zespół projektowy:	Data:	Podpisy:	
Opracowała: mgr inż. Katarzyna Kula	12.2016r.		
Projektował: mgr inż. Andrzej Krojewski upr. bud. 213/87/OL	12.2016r.		
Sprawdził: mgr inż. arch. Marek Michalik upr. bud. BI-PDOKK/142/Og/2010	12.2016r.		
Tytuł rysunku: PRZEKTÓJ A-A	Nr rys.: A-08	Skala: 1:100	