


ELEWACJA PÓŁNOCNO WSCHODNIA
SKALA 1:100

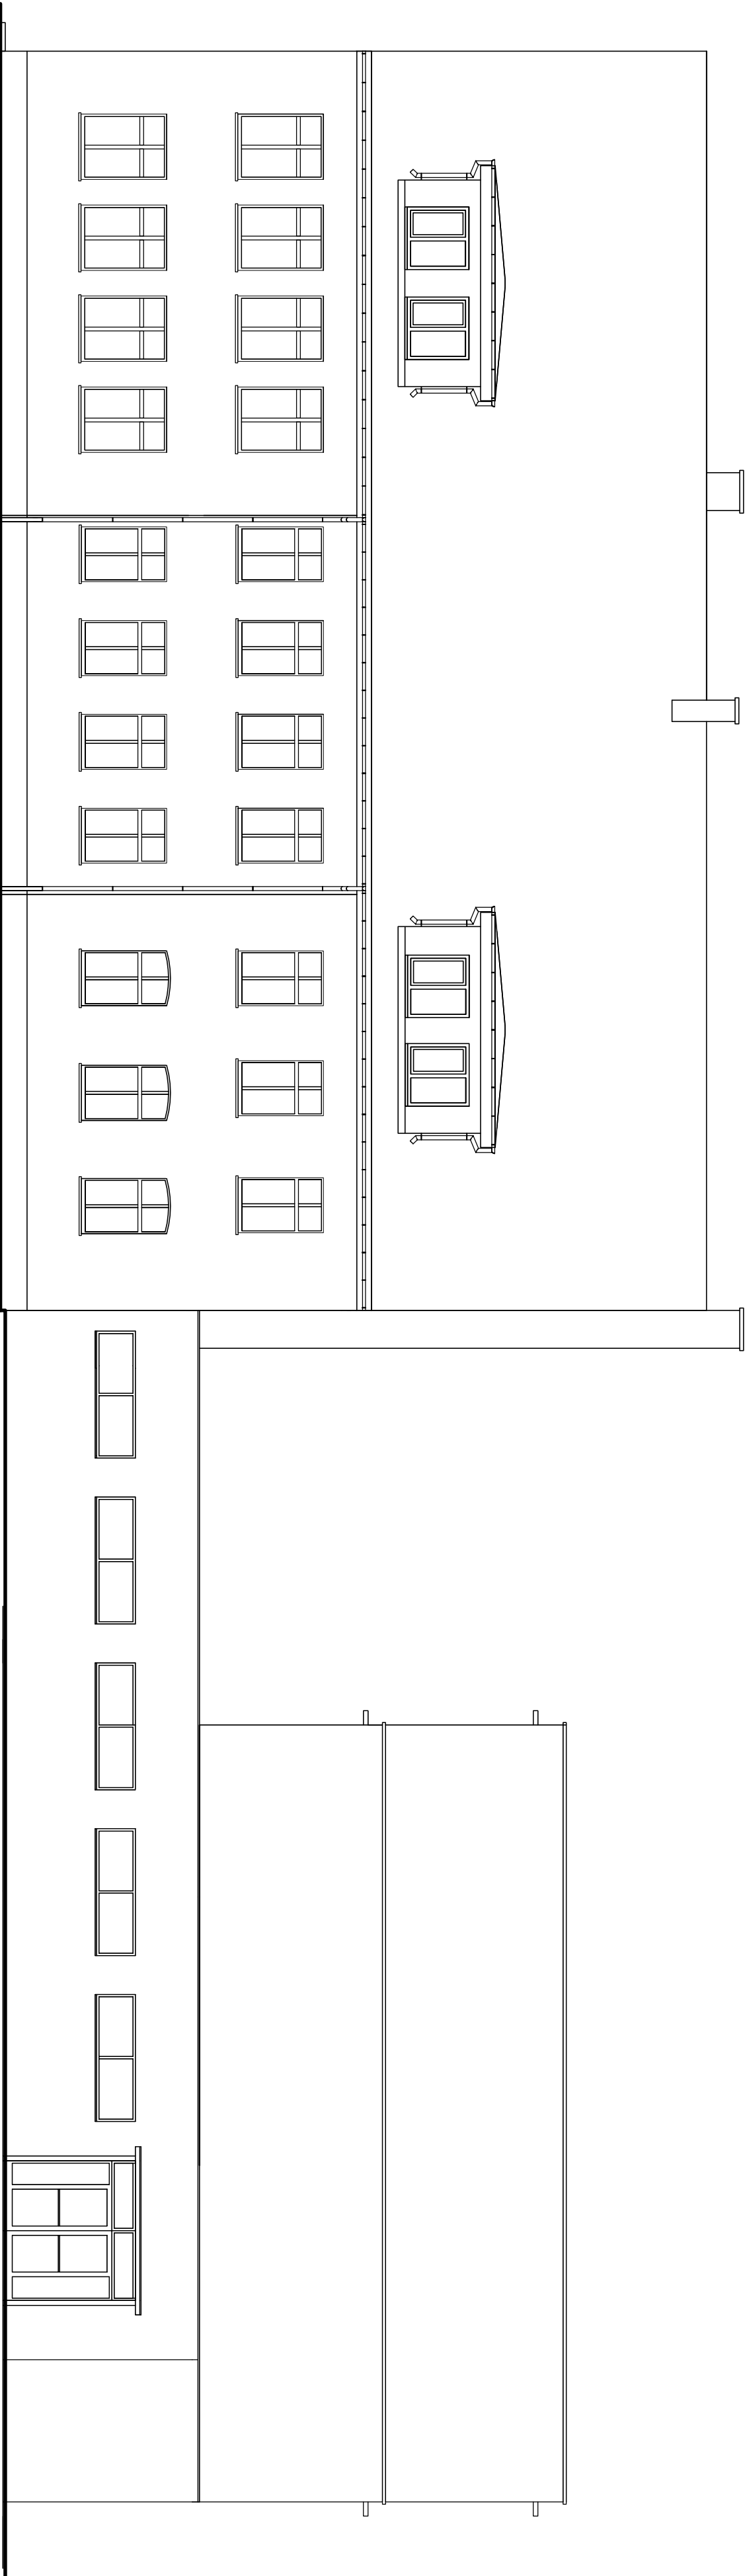

Szczegółowe krawędzie dachu przesuwać o grubość docieplenia – 18cm
Okazy dociepliw wypełnić o grubość docieplenia – 18cm
Oddzielić grzyms po dociepleniu.

Nazwa i adres obiektu budowlanego: ZESPÓŁ SZKOLNO – PRZEDSZKOLNY NR 1 SZKOŁA PODSTAWOWA NR 2 ul. Mickiewicza 8, 11–300 Biskupiec	Faza projektu:	Brutto:
	PROJEKT BUDOWLANY	
	INWESTOR: GMINA BISKUPIEC Al. Niepodległości 2, 11–300 Biskupiec	ARCHITEKTURA
Zespół projektowy:	Data:	Podpis:
Opracował:	mgr inż. Katarzyna Kula	12.2016r.
Projektował:	mgr inż. Andrzej Królowski upr. bud. 213/87/OL	12.2016r.
Sprawił:	mgr inż. arch. Marek Micholek upr. bud. BI-PODK/142/09/2010	12.2016r.
Typ i rysunek:	Nr rys.:	Skala:
ELEWACJA PÓŁNOCNO WSCHODNIA	A–10	1:100