



ELEWACJA PÓŁNOCNO ZACHODNIA
SKALA 1:100

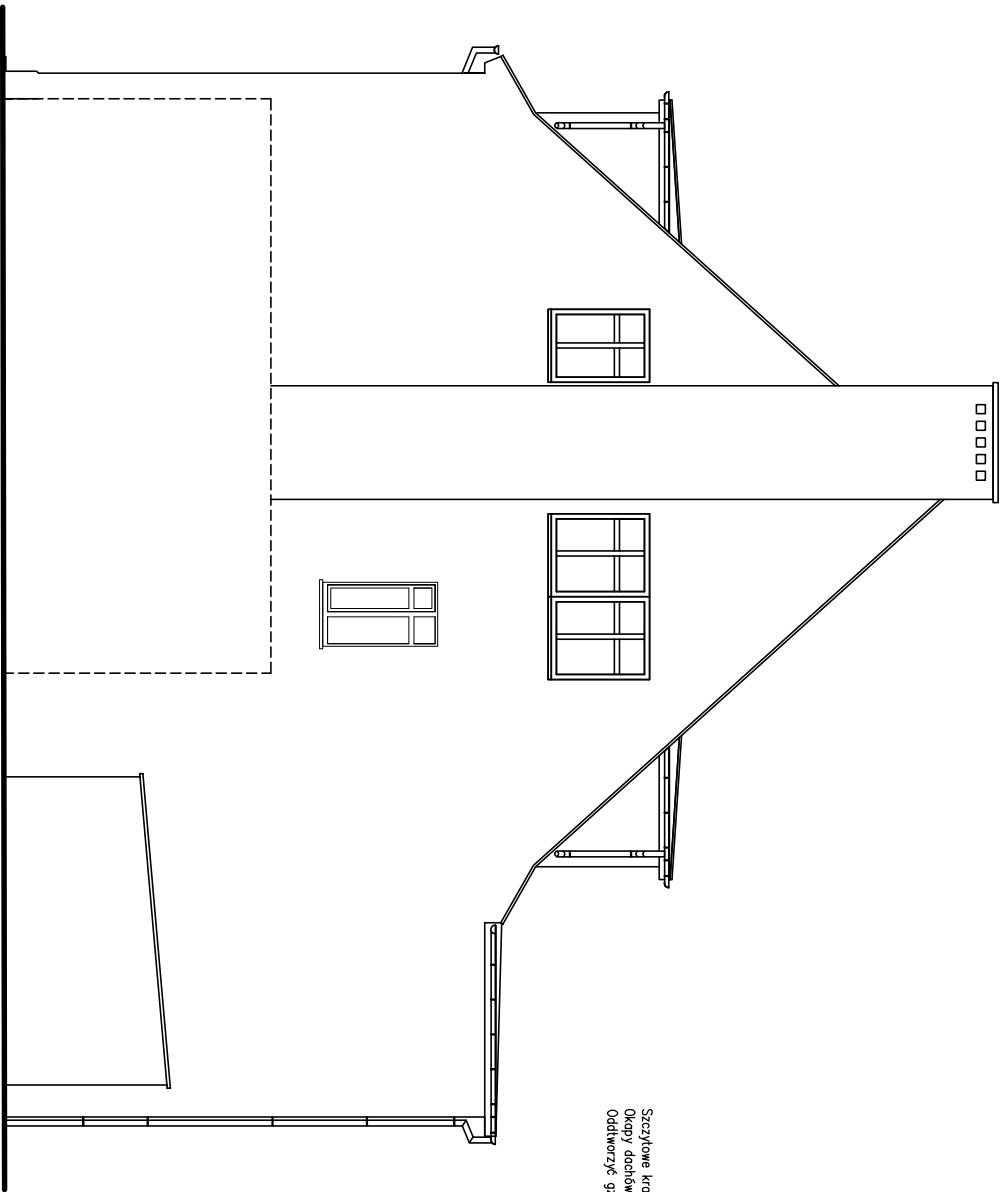

Szczyłowa krawędź dachu przedłużyć o grubość docieplenia – 18cm
Okapy dachów wydłużyć o grubość docieplenia – 18cm
Oddzielić grzyms po dociepleniu.

ELEWACJA POŁUDNIOWO WSCHODNIA
SKALA 1:100

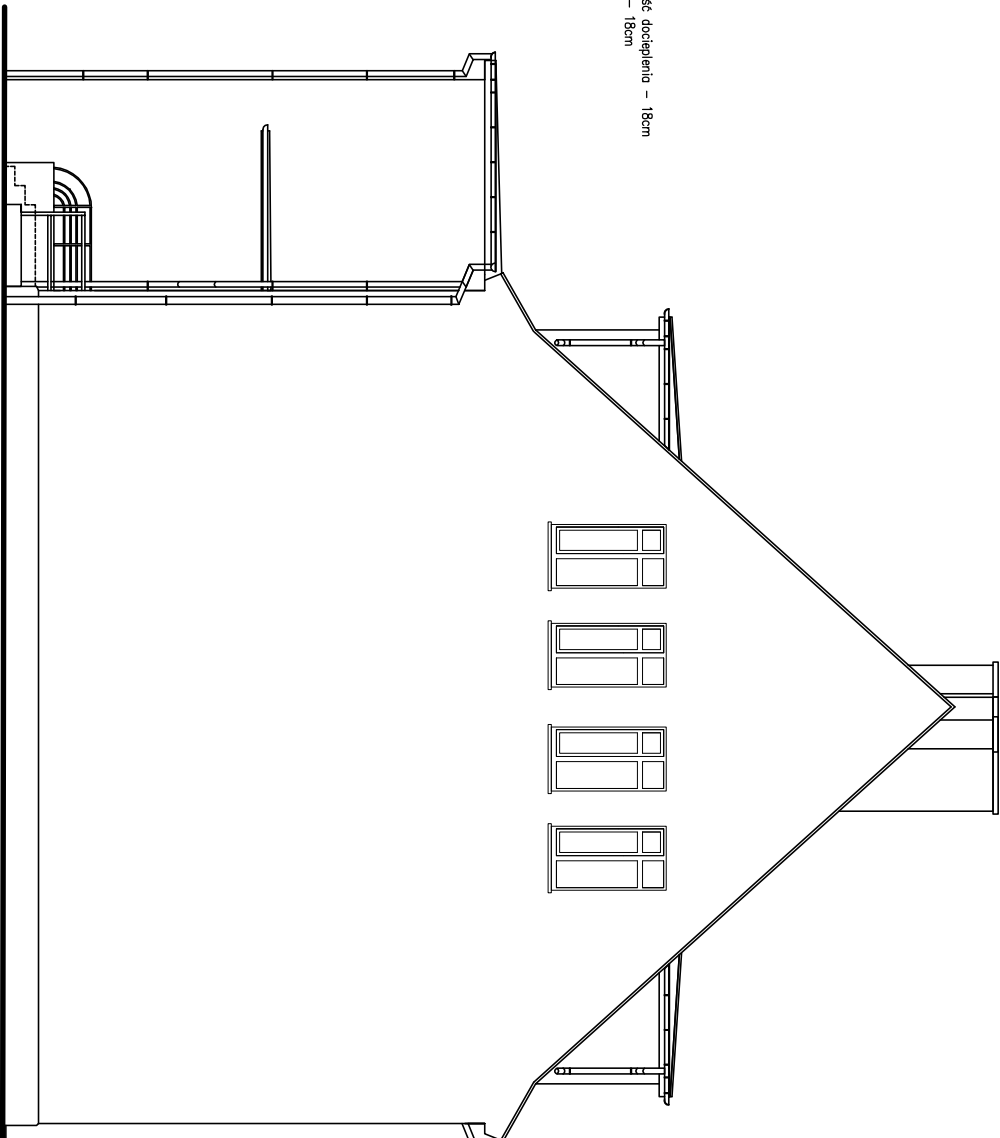

Nazwa i adres obiektu budowlanego: ZESPÓŁ SZKOLNO-PRZEDSZKOLNY NR 1 SZKOŁA PODSTAWOWA NR 2 ul. Mickiewicza 8, 11-300 Biskupiec		Faza projektu: Branża: PROJEKT BUDOWLANY ARCHITEKTURA	
Inwestor: GMINA BISKUPIEC Al. Niepodległości 2, 11-300 Biskupiec		Data: Podpisy:	
Zespół projektowy: Opracował: mgr inż. Katarzyna Kula		12.2016r.	
Projektował: mgr inż. Andrzej Krolowski upr. bud. 213/87/OL		12.2016r.	
Sprawdził: mgr inż. arch. Marek Micholuk upr. bud. BI-PDOKK/142/09/2010		12.2016r.	
Tytuł projektu: ELEWACJA PÓŁNOCNO ZACHODNIA ELEWACJA POŁUDNIOWO WSCHODNIA		Nr rysa: A-12	Skala: 1:100