


ELEWACJA PÓŁNOCNO ZACHODNIA
SKALA 1:100

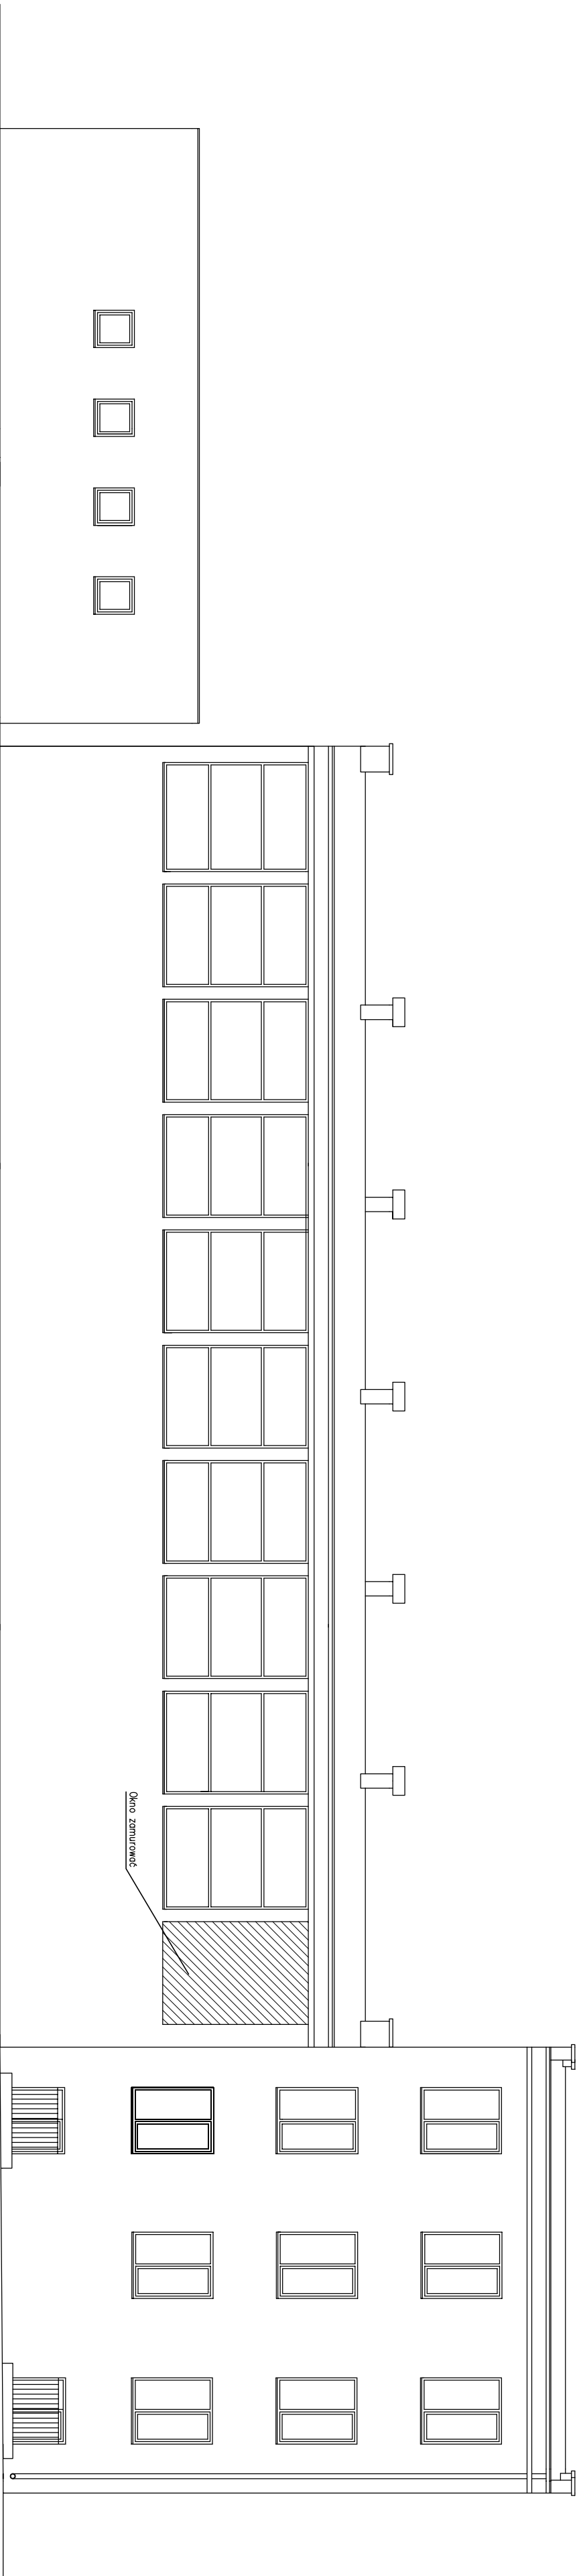

Nazwa i adres obiektu budowlanego: ZESPÓŁ SZKOLNO-PRZEDSZKOLNY NR 1 SZKOŁA PODSTAWOWA NR 2 ul. Mickiewicza 8, 11-300 Biskupiec		Faza projektu:	Brutto:
Inwestor: GMINA BISKUPIEC Al. Niepodległości 2, 11-300 Biskupiec		PROJEKT BUDOWLANY	ARCHITEKTURA
Zespół projektowy:		Date:	Podpis:
Opracował: mgr inż. Katarzyna Kuja		12.2016r.	
Projektował: mgr inż. Andrzej Królowski		12.2016r.	
Sprawdził: mgr inż. arch. Marek Micholek upr. bud. BI-PDOKK/142/09/2010		12.2016r.	
Typ i rysunek: ELEWACJA PÓŁNOCNO ZACHODNIA		Nr rys.: A-13	Skala: 1:100