ELEWACJA ZACHODNIO - POŁUDNIOWA

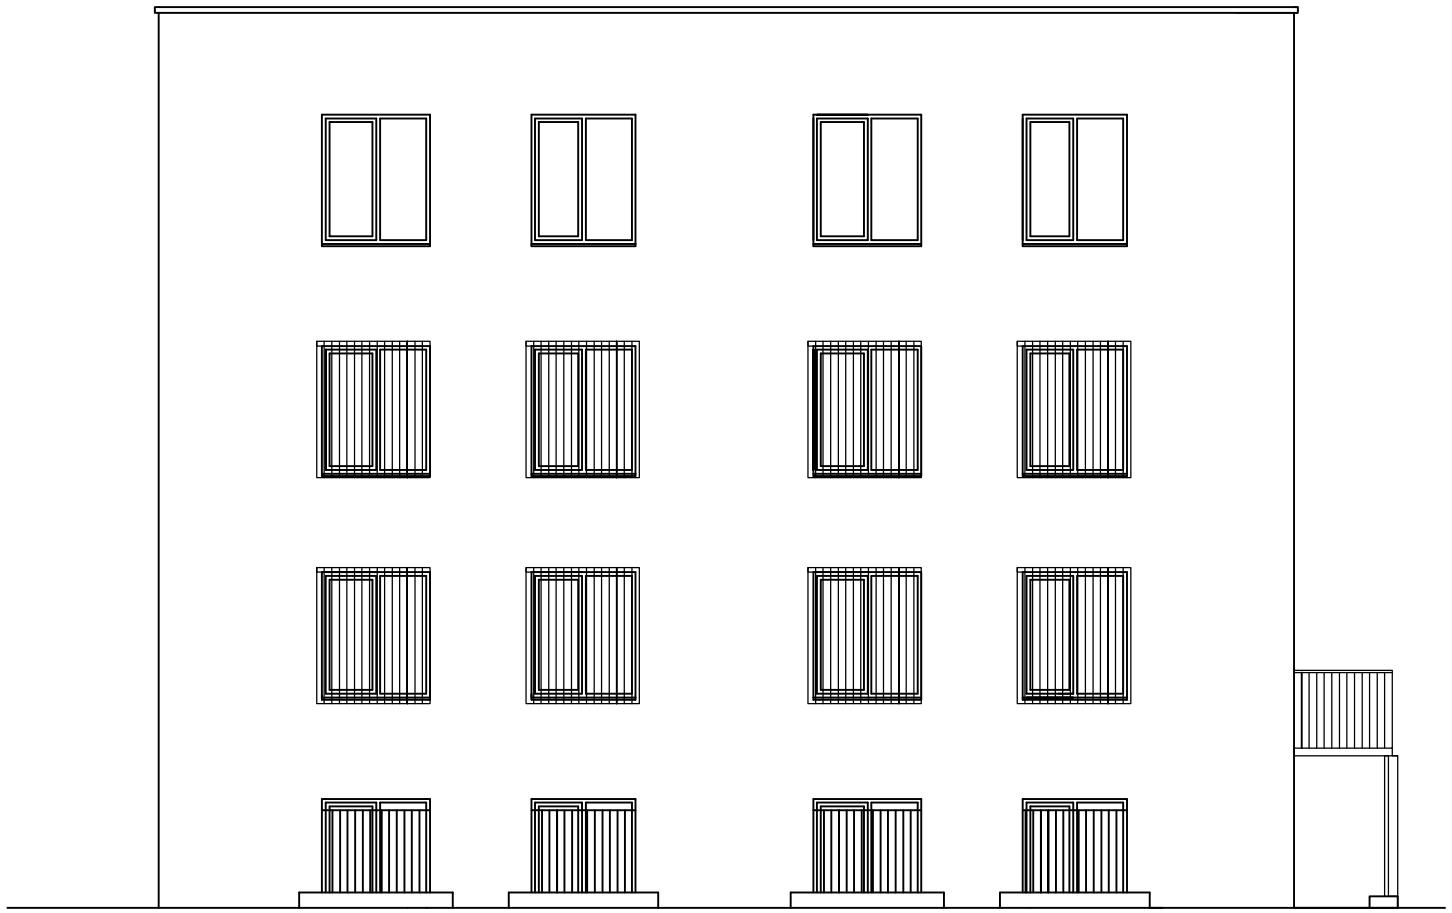

Nazwa i adres obiektu budowlanego: ZESPÓŁ SZKOLNO– PRZEDSZKOLNY NR 1 SZKOŁA PODSTAWOWA NR 2 ul. Mickiewicza 8, 11–300 Biskupiec	Faza projektu: PROJEKT BUDOWLANY	Branża: ARCHITEKTURA
Inwestor: GMINA BISKUPIEC Al. Niepodległości 2, 11–300 Biskupiec		
Zespół projektowy:	Data:	Podpisy:
Opracowała: mgr inż. Katarzyna Kula	12.2016r.	
Projektował: mgr inż. Andrzej Krajewski upr. bud. 213/87/OL	12.2016r.	
Sprawdził: mgr inż. arch. Marek Michalak upr. bud. Bł–PDOKK/142/09/2010	12.2016r.	
Tytuł rysunku: ELEWACJA ZACHODNIO POŁUDNIOWO	Nr rys.: A–15	Skala: 1:100