


PRZEKRÓJ A-A
SKALA 1:100

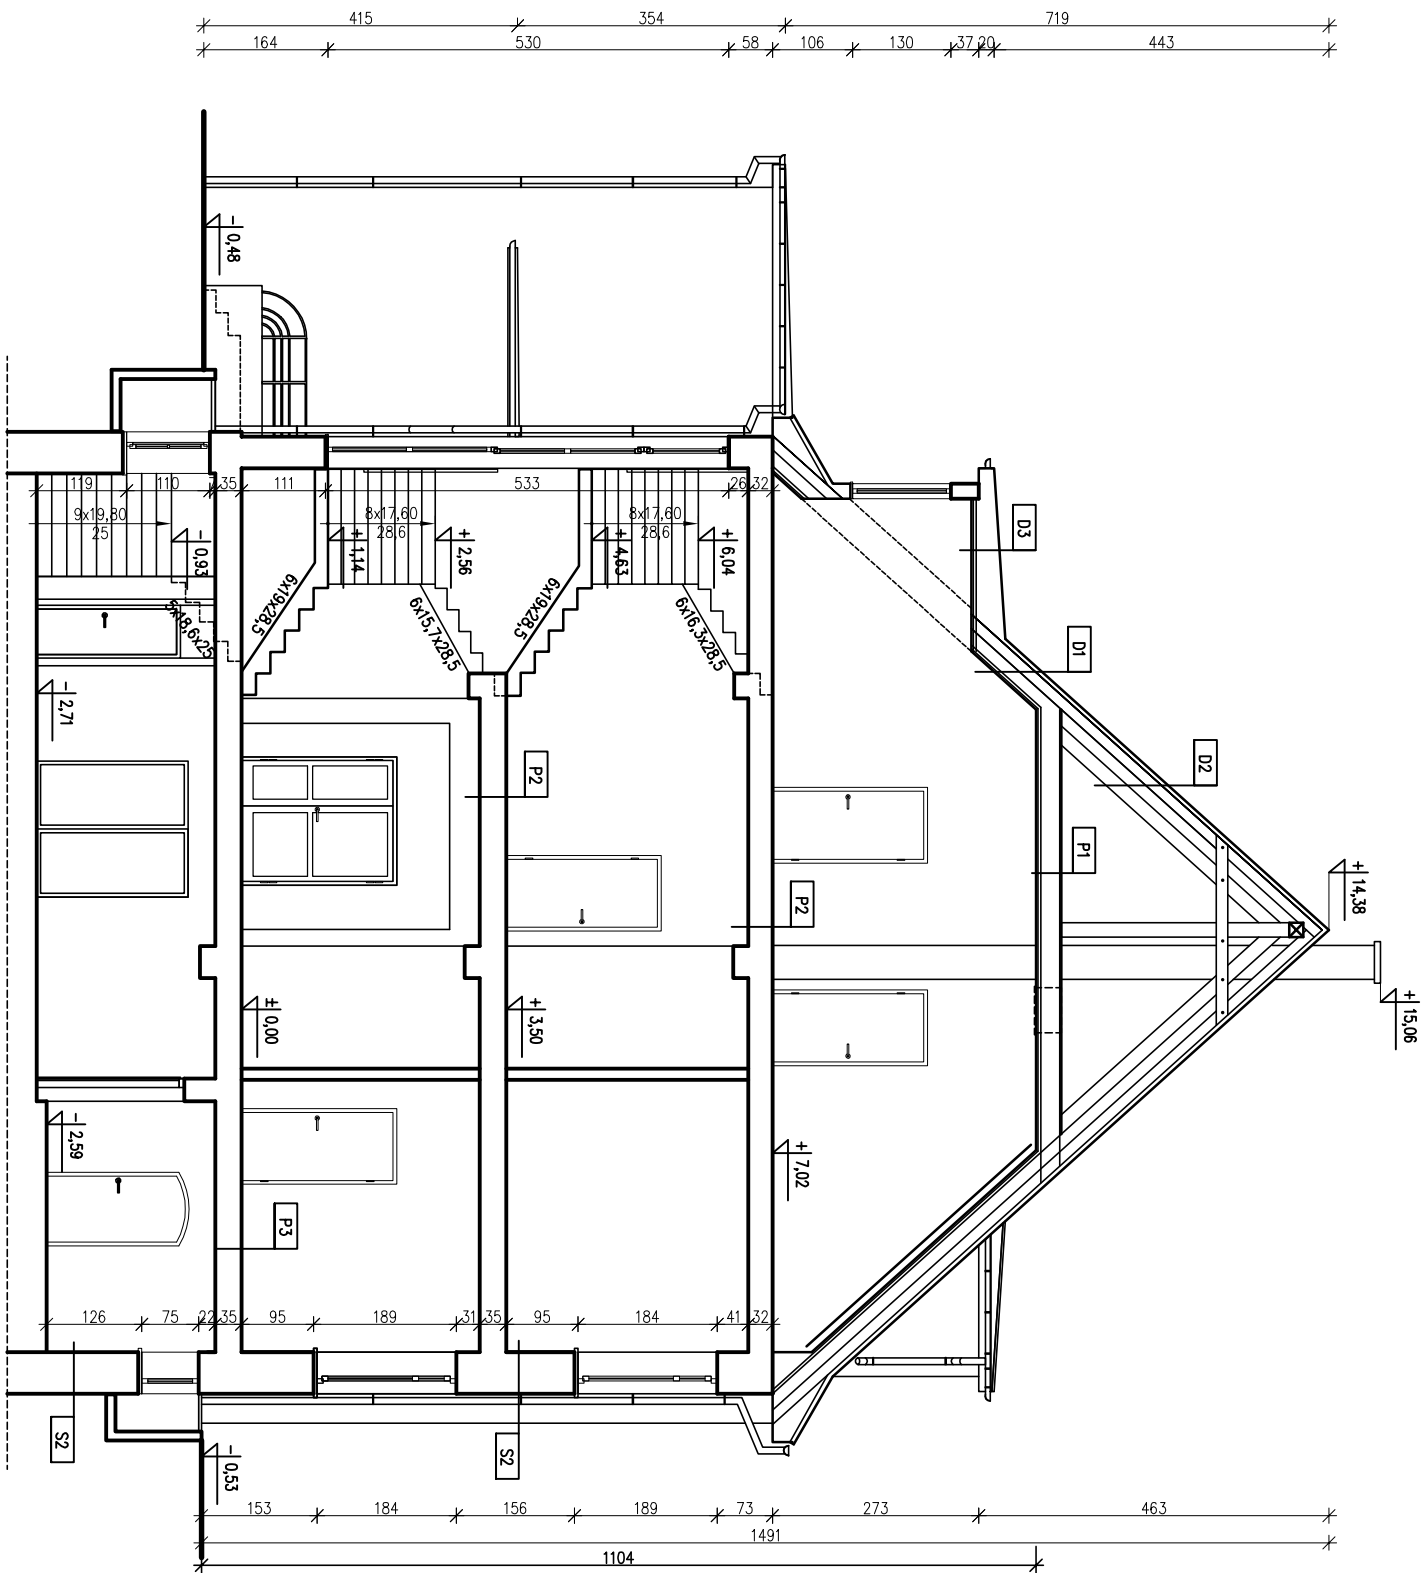

D1

dachówka ceramiczna
łaty
deskowanie
konstrukcja drewniana
wełna mineralna
ruszt GK
płyta GK

D2

dachówka ceramiczna
łaty
deskowanie
konstrukcja drewniana

D3

papa termozgrzewalna
deskowanie
konstrukcja drewniana
granulat celulozy/ wełna mineralna
folia paroizolacyjna
szkielet drewniany
płyty GK

P1

ciegi komunikacyjne – płyta OSB
belki stropowe
wełna mineralna
łaty drewniane
izolacja przeciwwilgociowa
płyty GK

P2

wykładzina podłogowa PCV
deski podłogowe
belki stropowe
ślepy pułap
łytki na deskowaniu

P3

wykładzina podłogowa PCV/lustriko (gres)
warstwa wyrównoważąca
izolacja termiczna
izolacja przeciwwilgociowa
strop żelbetonowy
łytki cementowo-wapienne

S1

łytki wapienno piaskowy
ściana z cegły ceramicznej 52cm
łytki wapienno piaskowy

S2

łytki cementowo wapienne
ściana cegły ceramicznej/kamień 56cm

Nazwa i adres obiektu budowlanego: ZESPÓŁ SZKOLNO – PRZEDSZKOLNY NR 1 SZKOŁA PODSTAWOWA NR 2 ul. Mickiewicza 8, 11 – 300 Biskupiec		Faza projektu: PROJEKT BUDOWLANY	Branża: Inwentaryzacja
Inwestor: GMINA BISKUPIEC Al. Niepodległości 2, 11 – 300 Biskupiec			
Zespół projektowy:		Data:	Podpis:
Opracował: mgr inż. Katarzyna Kula		12.2016r.	
Projektował: mgr inż. Andrzej Krajewski upr. bud. 213/87/OL		12.2016r.	
Tytuł rysunku: PRZEKROJ A-A		Nr rys.: I-06	Skala: 1:100