


SKALA 1:100

papa termozgrzew.
warstwa wyrównaw.
izolacja termiczna
papa asfaltowa.
plyty żelbetow dachowe
puszka powietrzna
strop żelbetowy.
tylnk cement. wap.

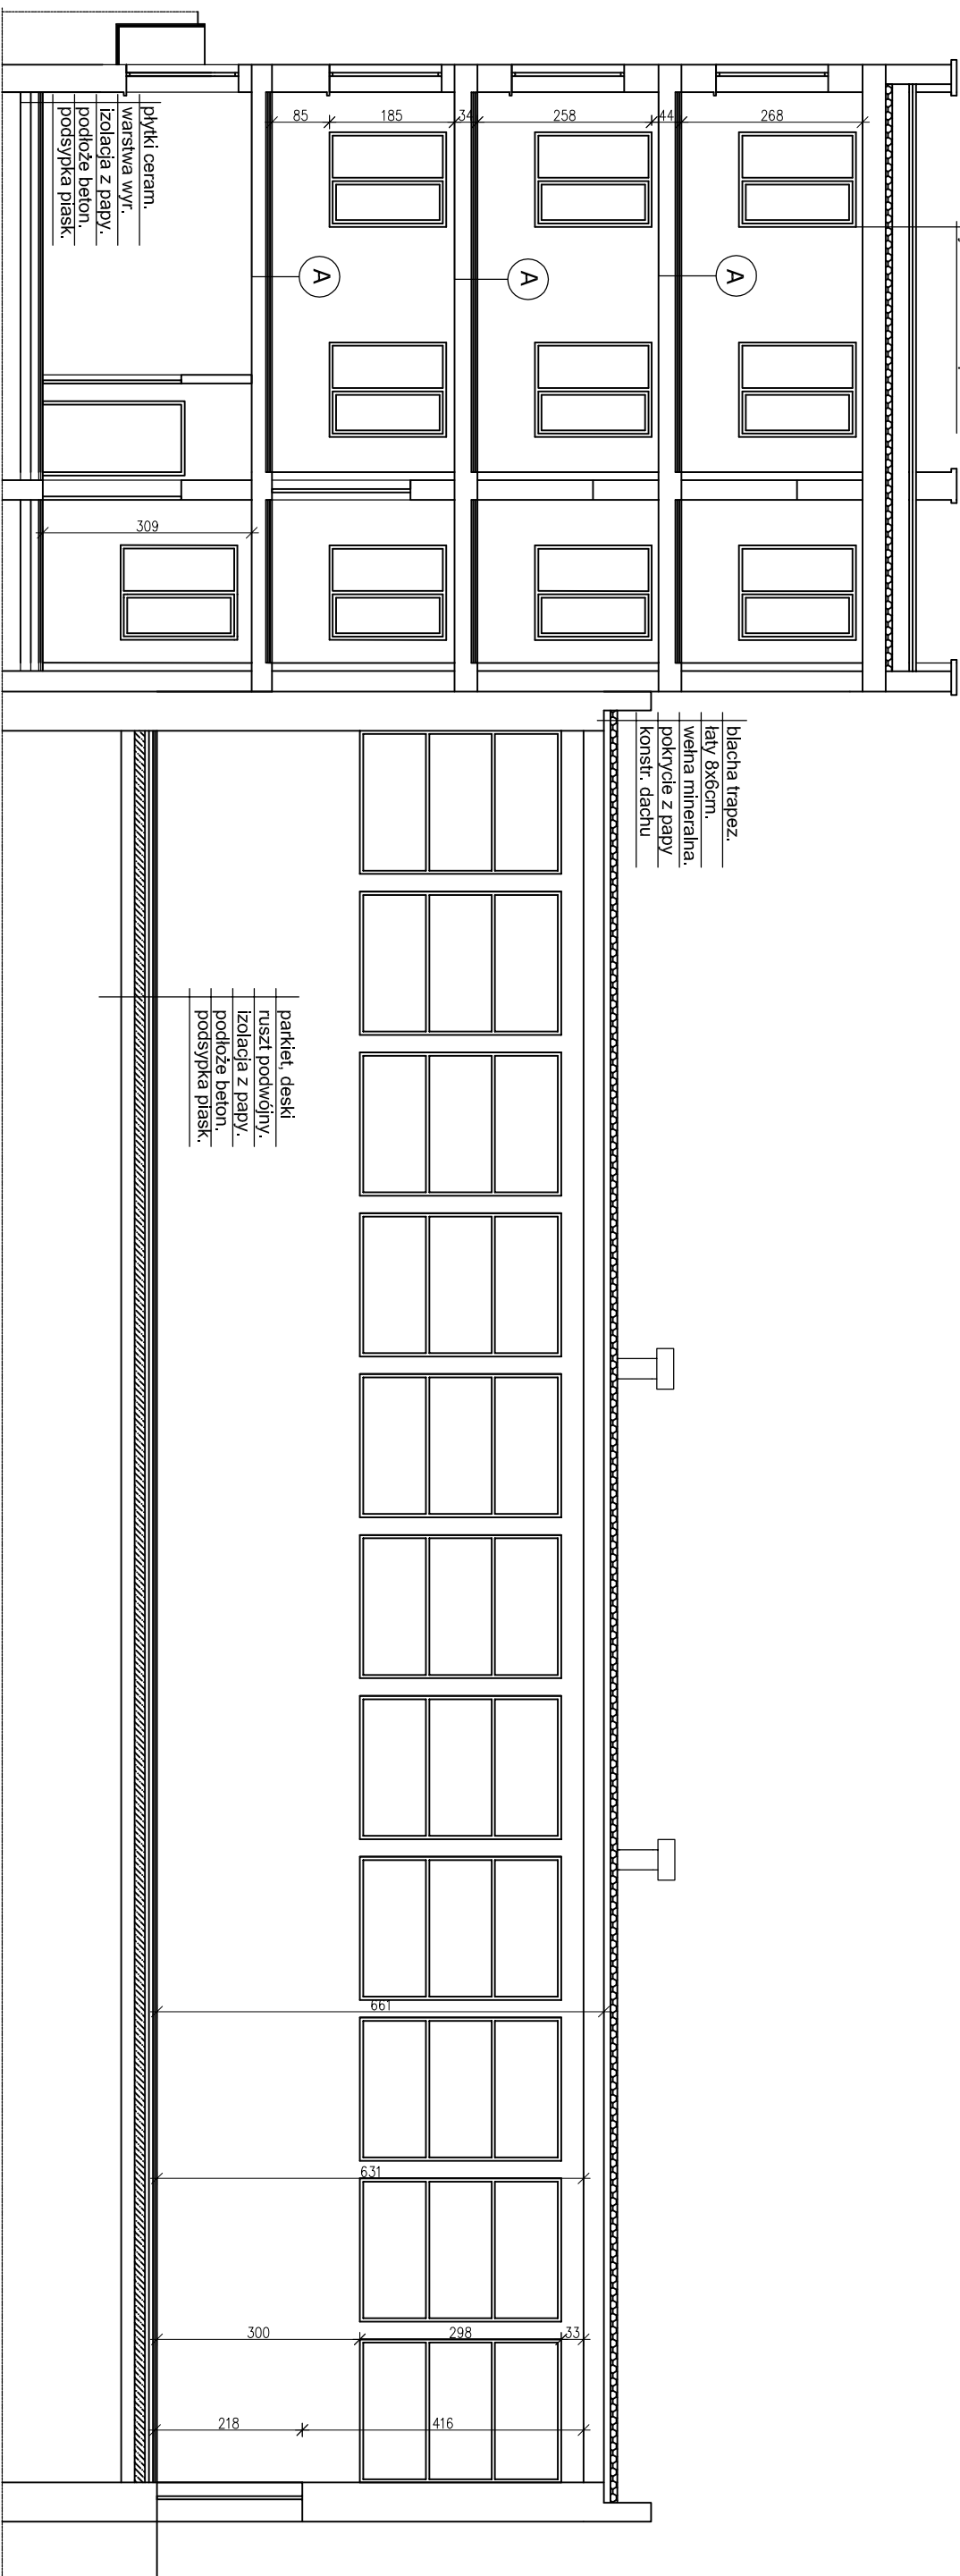

plytki cer. (wyk)
warstwa wyr.
izolacja z papy.
plyta pilś. mięk.
strop żelbet.

A

Nazwa i adres obiektu budowlanego: ZESPÓŁ SZKOŁO – PRZEDSZKOLNY NR 1 SZKOŁA PODSTAWOWA NR 2 ul. Mickiewicza 8, 11 – 300 Biskupiec		Faza projektu: PROJEKT BUDOWLANY	Bransza: ARCHITEKTURA
Inwestor: GMINA BISKUPIEC Al. Niepodległości 2, 11 – 300 Biskupiec			
Zespół projektowy:	Data:	Podpis:	
Opracował: mgr inż. Katarzyna Kula	12.2016r.		
Projektował: mgr inż. Andrzej Krajewski upr. bud. 213/87/OL	12.2016r.		
Tytuł rysunku: PRZEKTÓU I	Nr rys.: I-07	Skala: 1:100	