



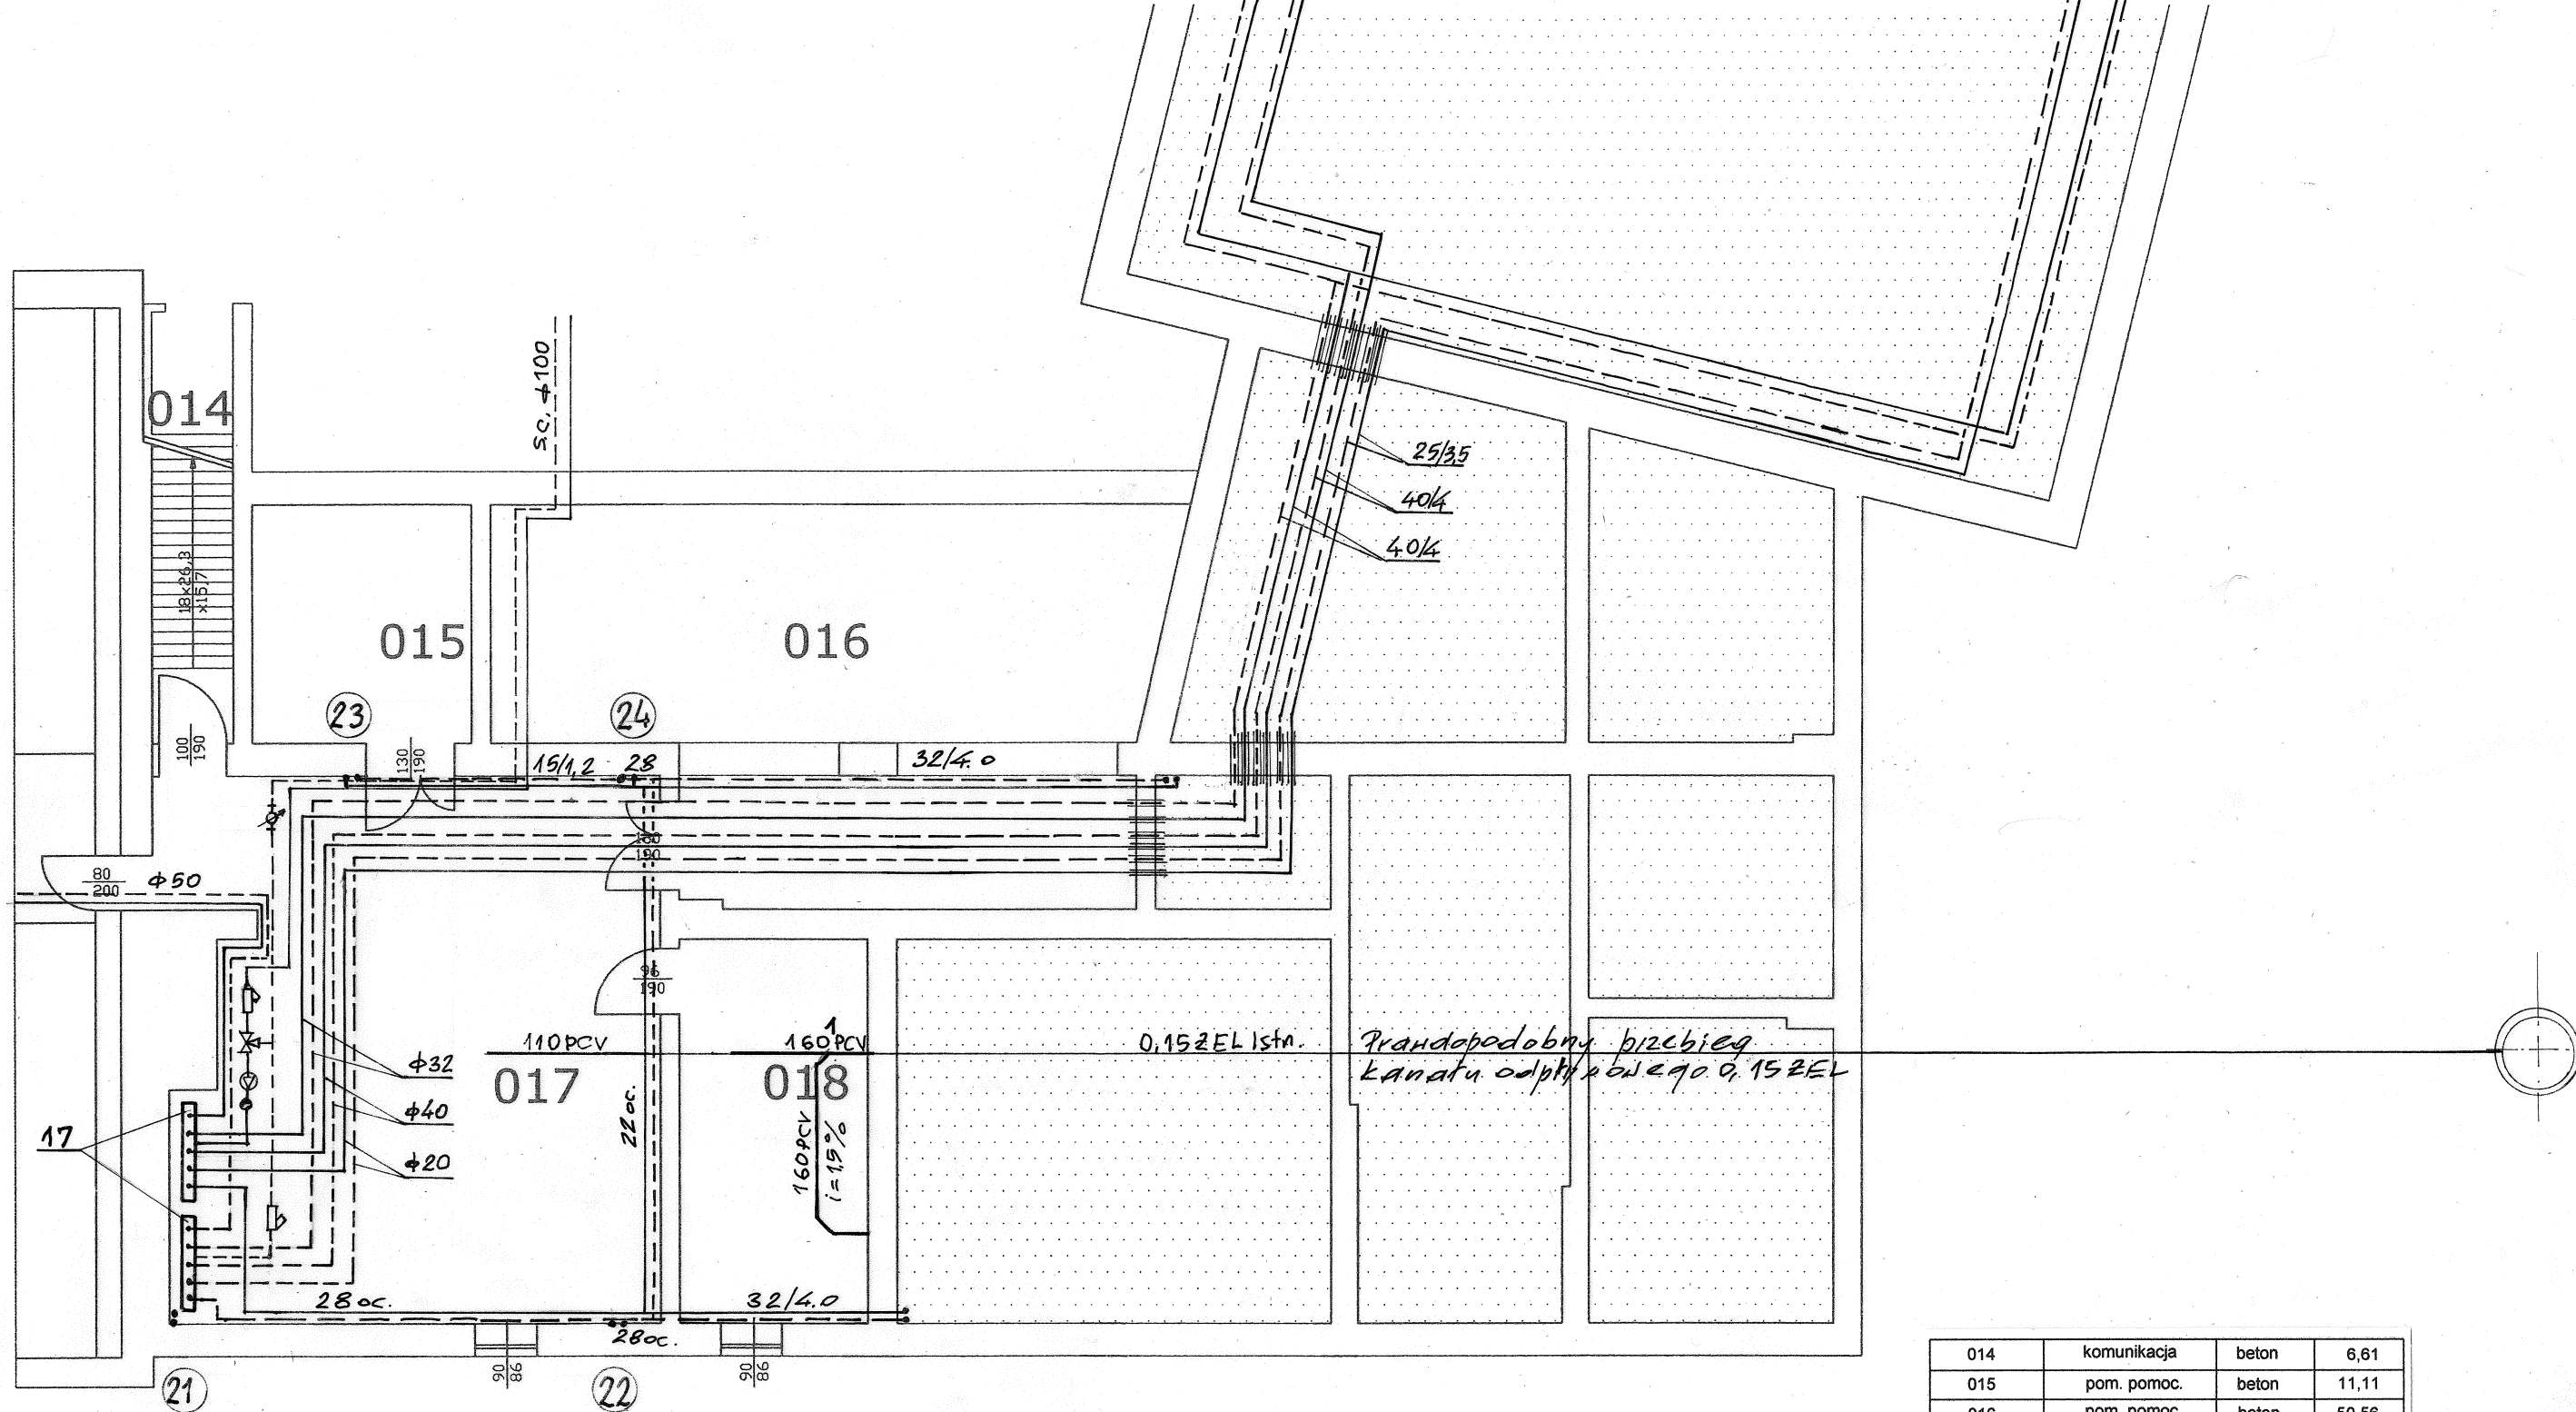


014	komunikacja	beton	6,61
015	pom. pomoc.	beton	11,11
016	pom. pomoc.	beton	50,56
017	węzeł cieplny	beton	56,59
018	pom. pomoc.	beton	12,78


	Budynki Szkoły Podstawowej nr 2	Rys. nr 1
Adres	11-300 Biskupiec ul. Mickiewicza 8	Data 12.2016
Inwestor	Urząd Miasta 11-300 Biskupiec ul. Niepodległości 2	Skala 1:100
Branża	Instalacje sanitarne	Podpis
Treść rys.	Rzut instalacji grzewczych w piwnicy łącznika	
Projektował	mgr inż. Józef Koprowicz upr. bud. § 8.1.1 i 2.	
Opracował	Arkadiusz Koprowicz	

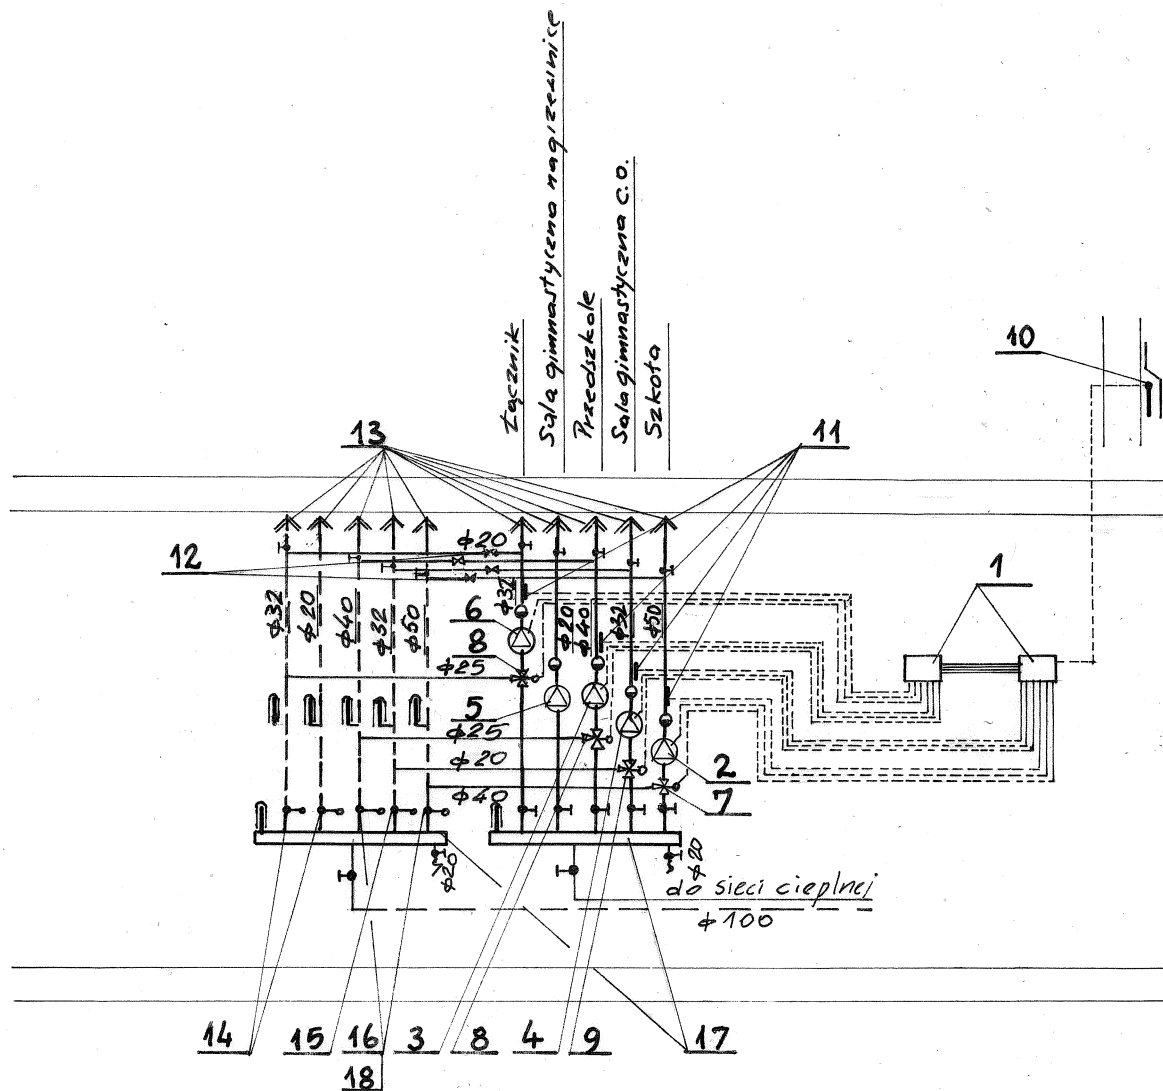


	Budynki Szkoły Podstawowej nr 2	Rys. nr 2
Adres	11-300 Biskupiec ul. Mickiewicza 8	
Inwestor	Urząd Miasta 11-300 Biskupiec ul. Niepodległości 2	Data 12.2016
Branża	Instalacje sanitarne	
Treść rys.	Schemat technologiczny obiegów grzewczych	Podpis
Projektował	mgr inż. Józef Koprowicz upr. bud. § 8.1.1 i 2.	
Opracował	Arkadiusz Koprowicz	

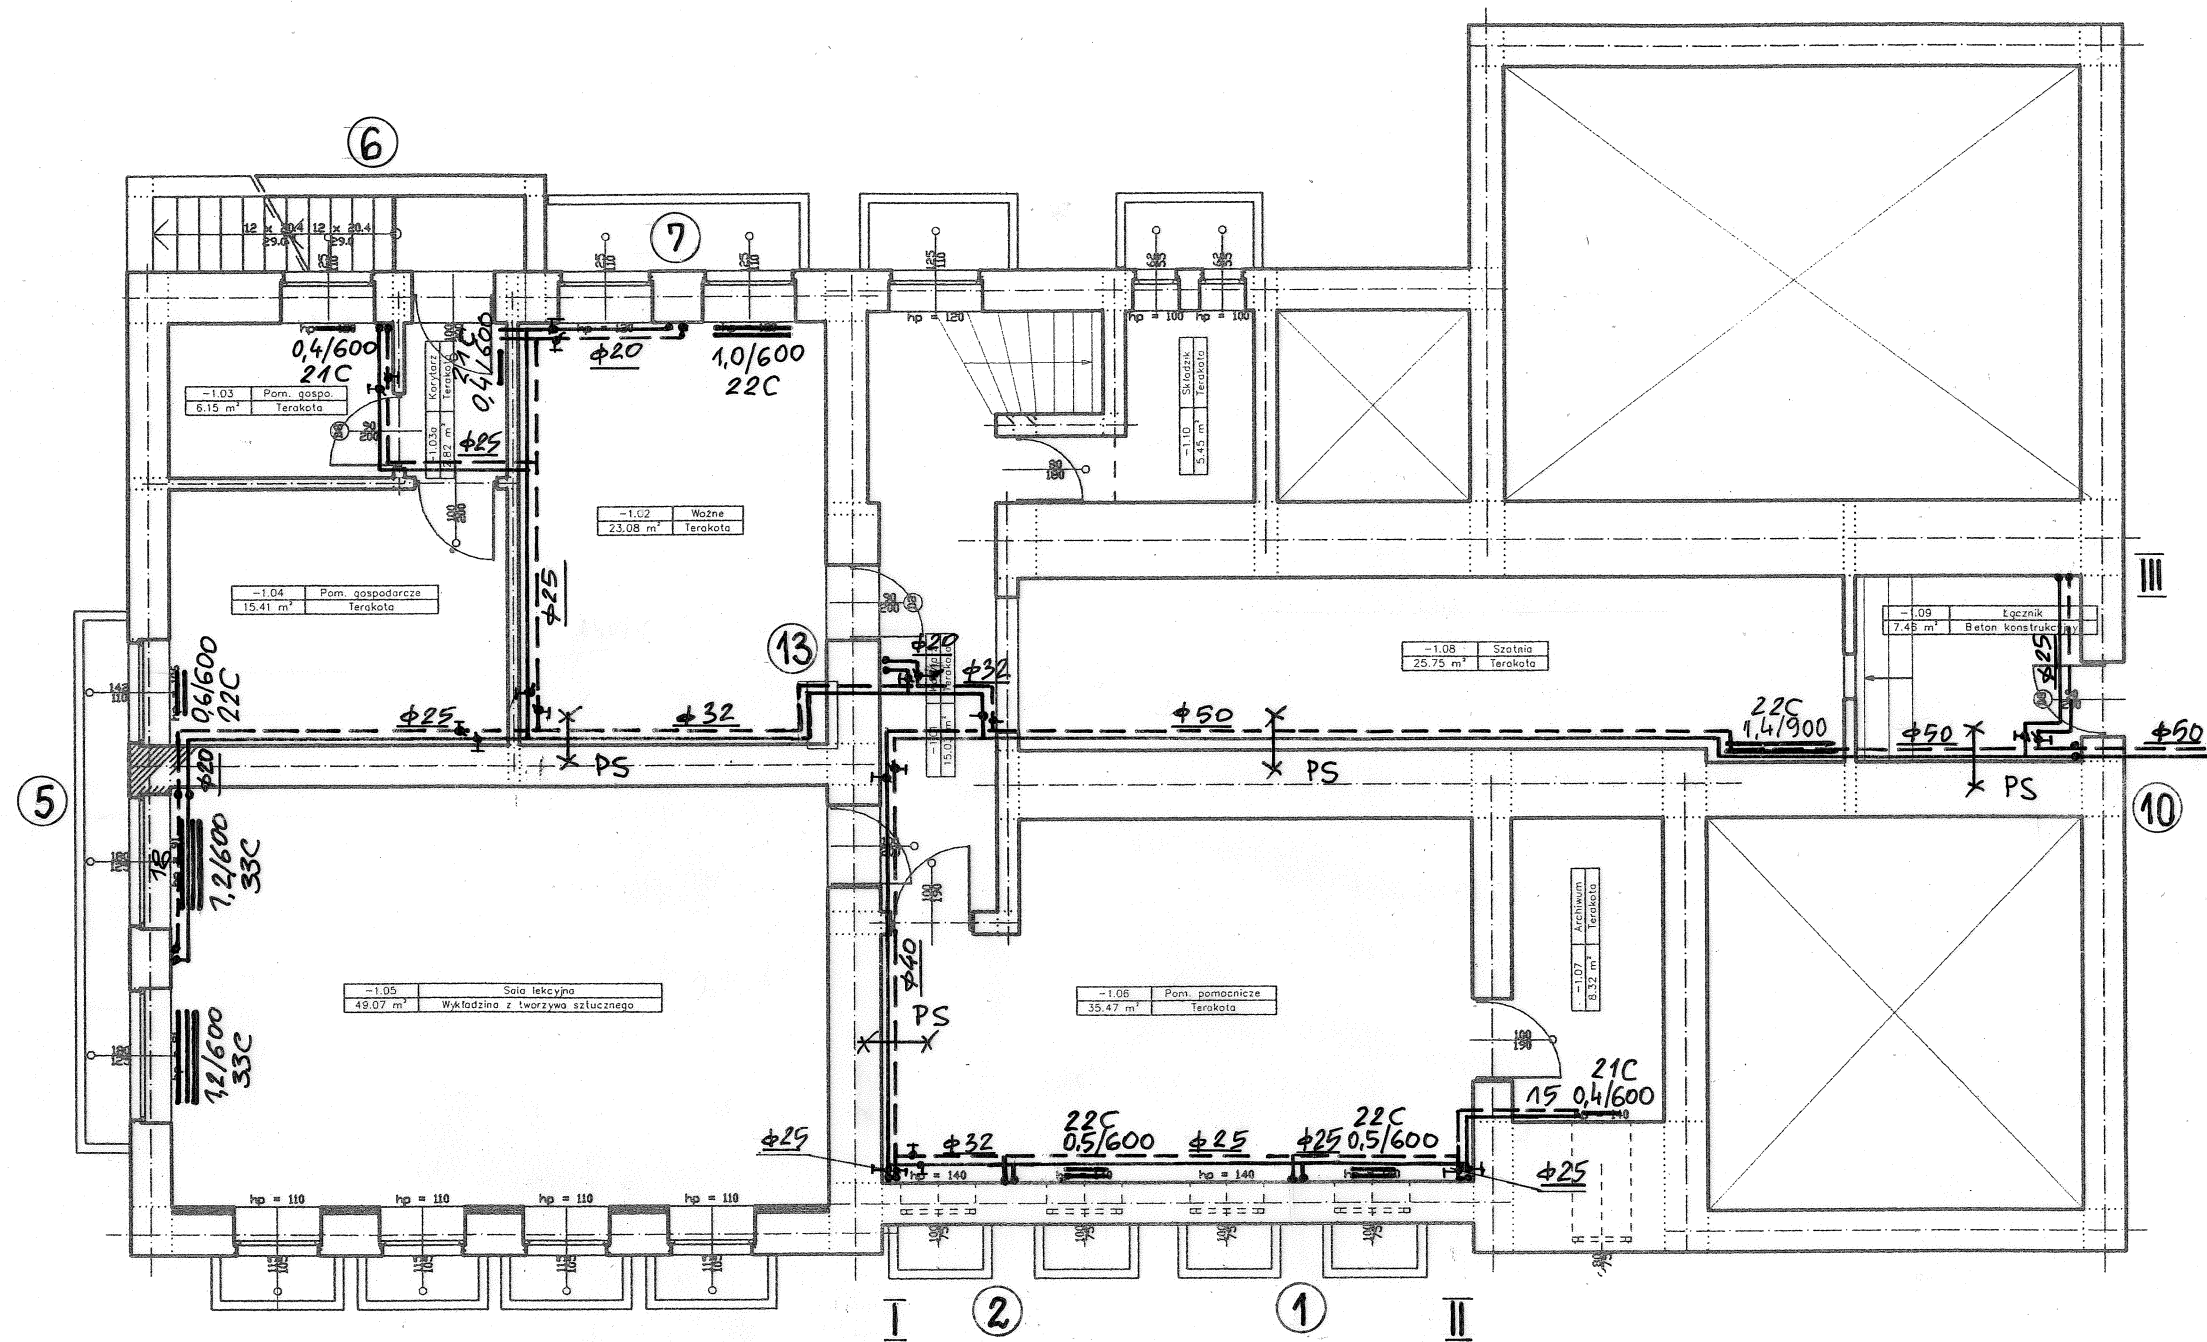


	Budynki Szkoły Podstawowej nr 2	Rys. nr 3
Adres	11-300 Biskupiec ul. Mickiewicza 8	Data 12.2016
Inwestor	Urząd Miasta 11-300 Biskupiec ul. Niepodległości 2	Skala 1:100
Branża	Instalacje sanitarne	Podpis
Treść rys.	Rzut instalacji c.o. budynku szkoły - piwnice	
Projektował	mgr inż. Józef Koprowicz upr. bud. § 8.1.1 i 2.	
Opracował	Arkadiusz Koprowicz	

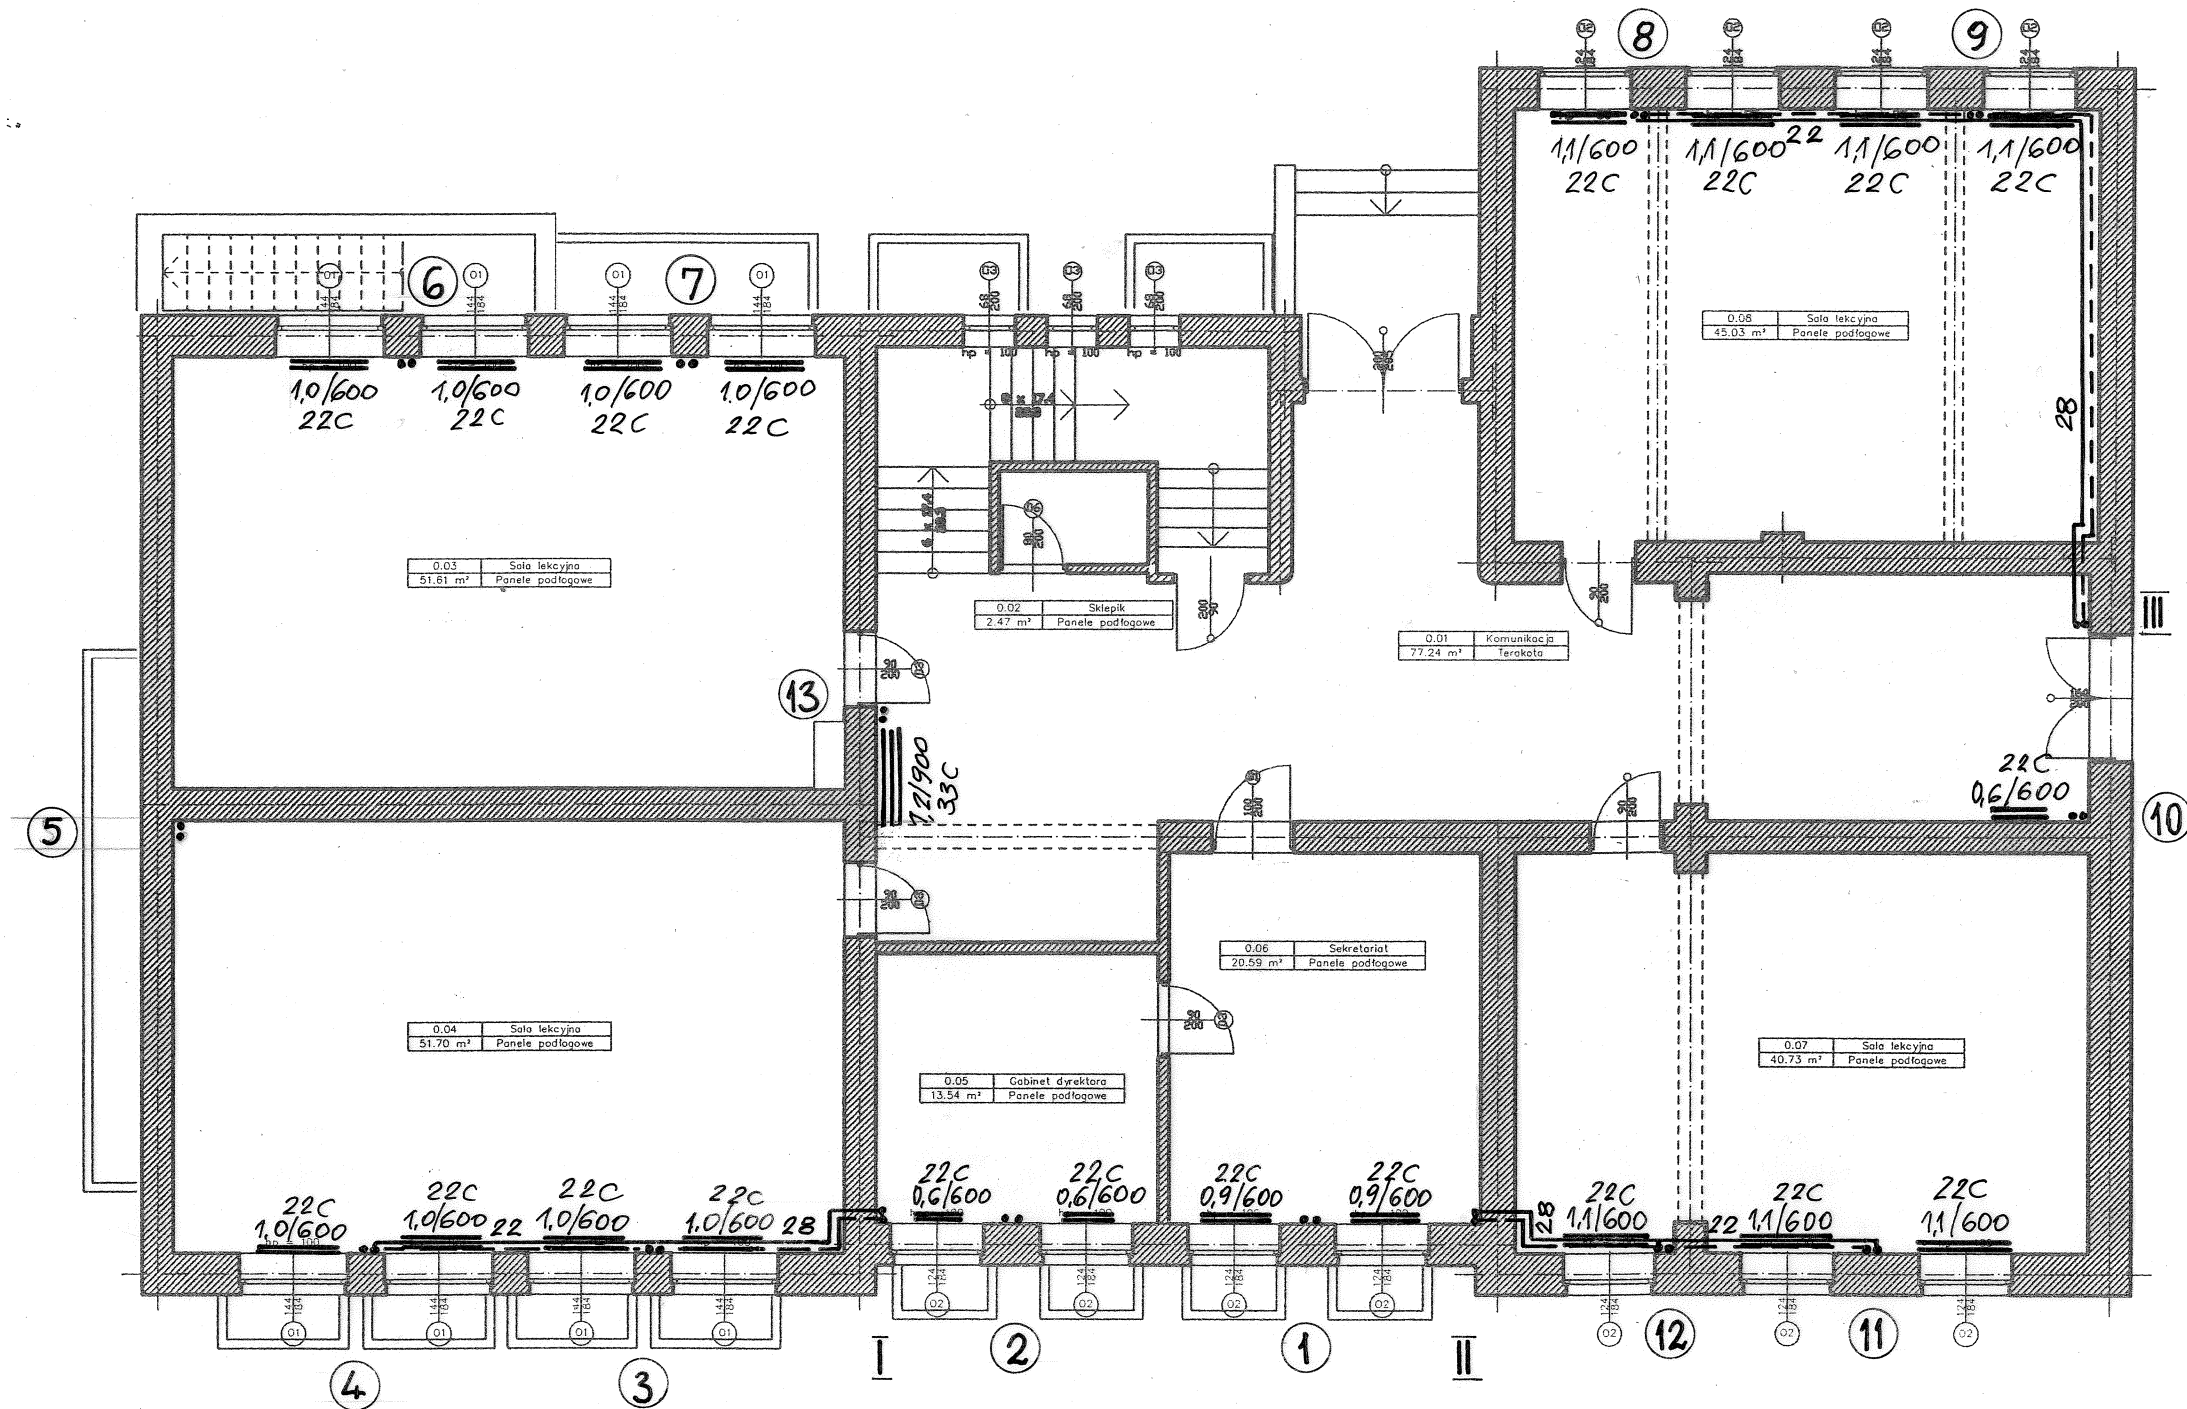


	Budynki Szkoły Podstawowej nr 2	Rys. nr 4
Adres	11-300 Biskupiec ul. Mickiewicza 8	Data 12.2016
Inwestor	Urząd Miasta 11-300 Biskupiec ul. Niepodległości 2	Skala 1:100
Branża	Instalacje sanitarne	Podpis
Treść rys.	Rzut instalacji c.o. budynku szkoły - parter	
Projektował	mgr inż. Józef Koprowicz upr. bud. § 8.1.1 i 2.	
Opracował	Arkadiusz Koprowicz	

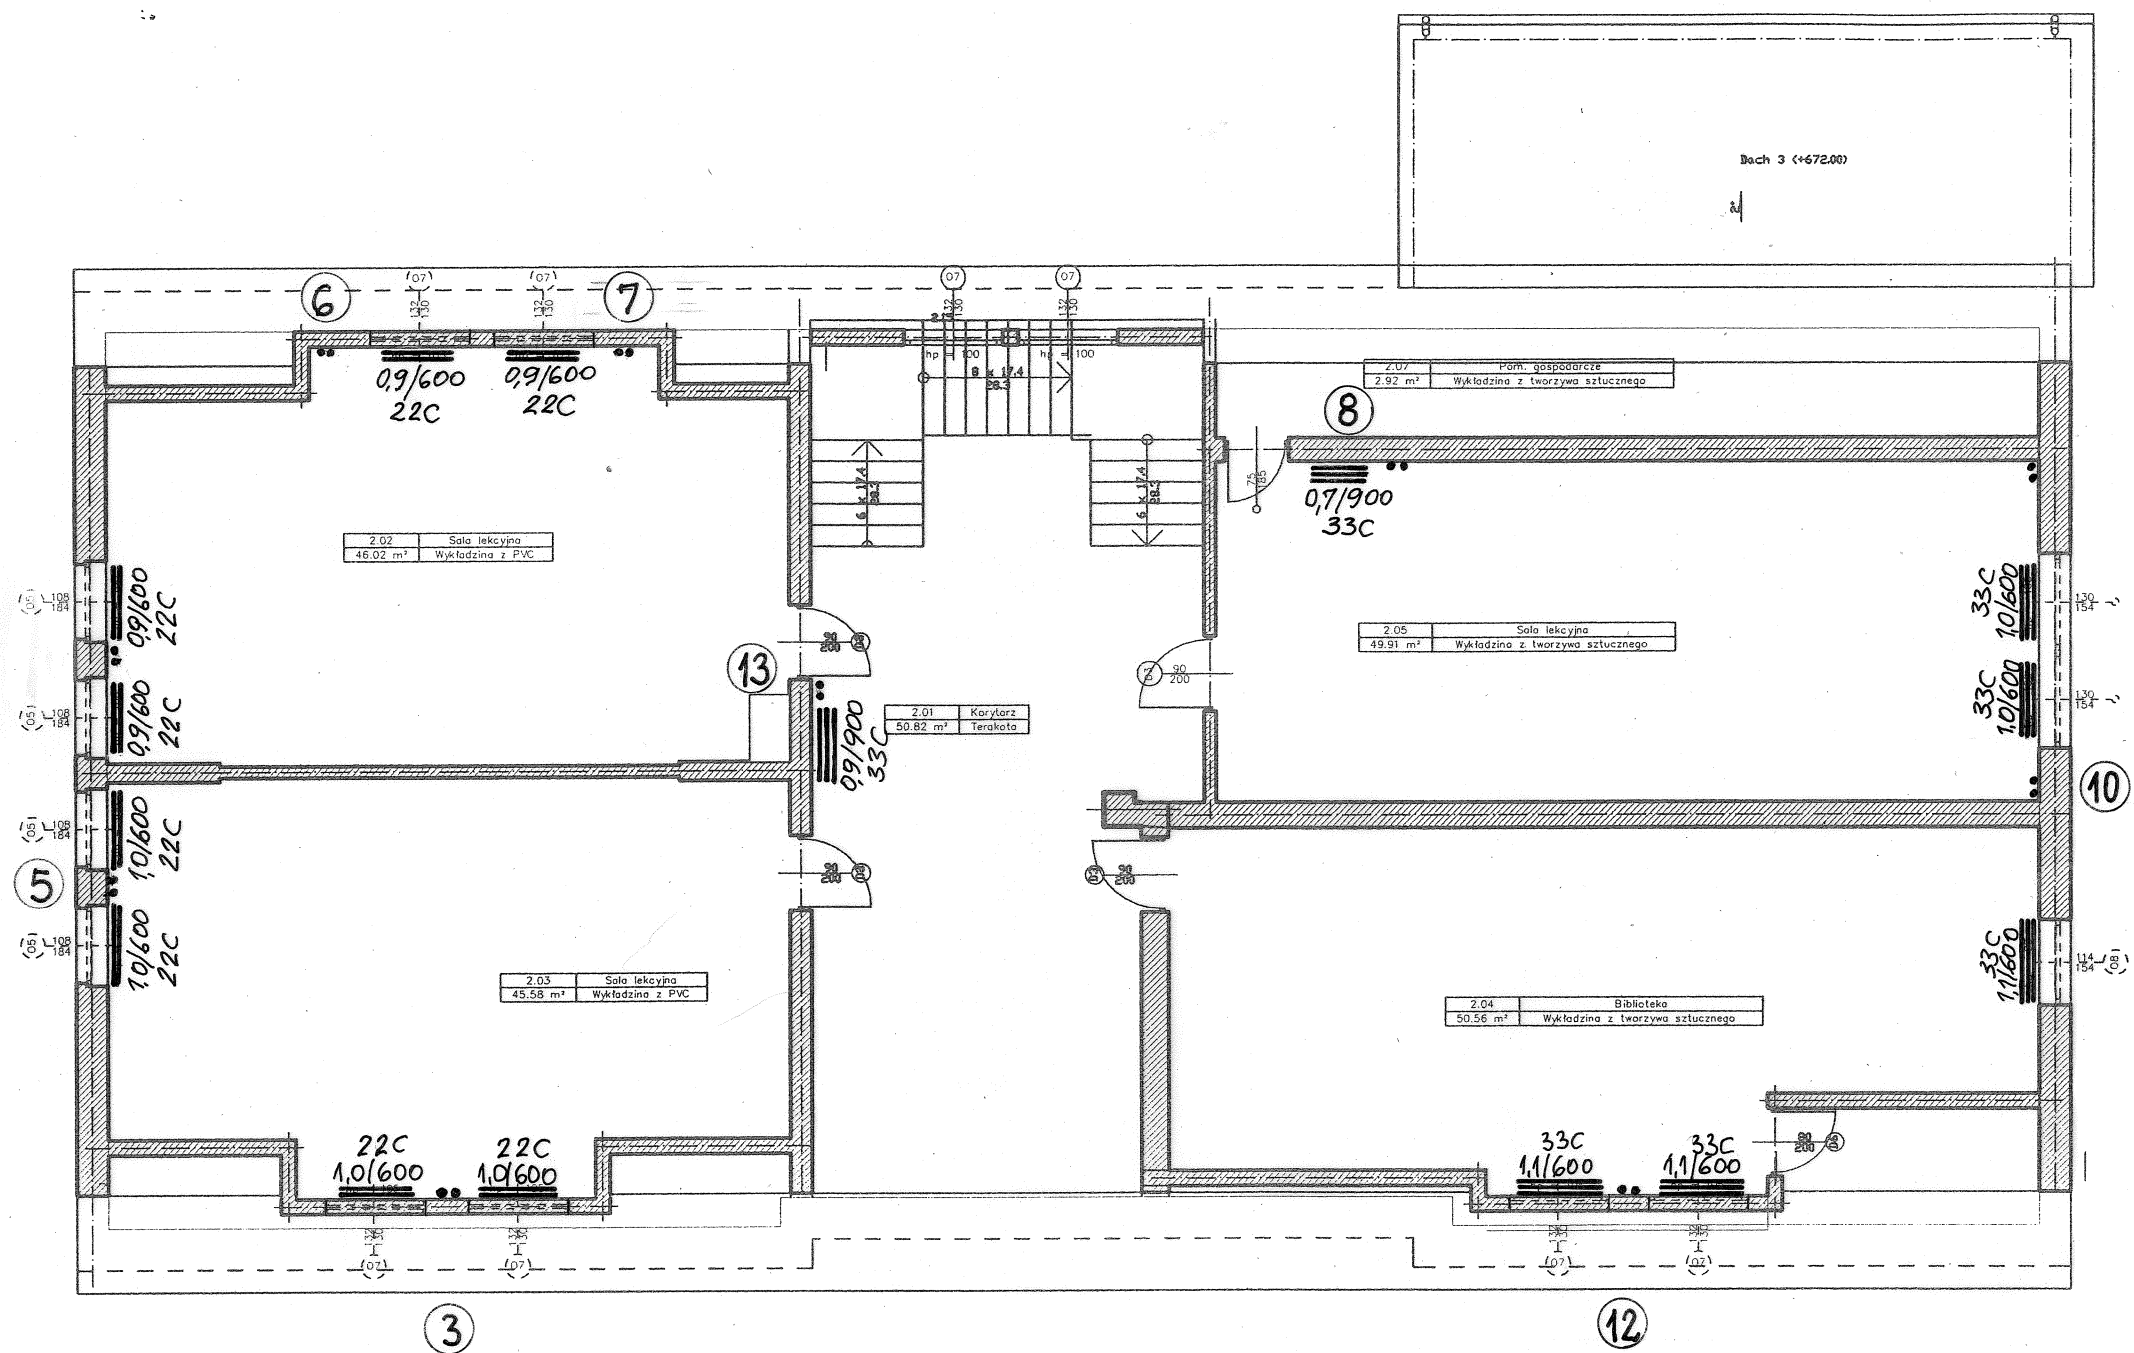


	Budynki Szkoły Podstawowej nr 2	Rys. nr 6
Adres	11-300 Biskupiec ul. Mickiewicza 8	Data 12.2016
Inwestor	Urząd Miasta 11-300 Biskupiec ul. Niepodległości 2	Skala 1:100
Branża	Instalacje sanitarne	Podpis
Treść rys.	Rzut instalacji c.o. budynku szkoły - poddasze	
Projektował	mgr inż. Józef Koprowicz upr. bud. § 8.1.1 i 2.	
Opracował	Arkadiusz Koprowicz	

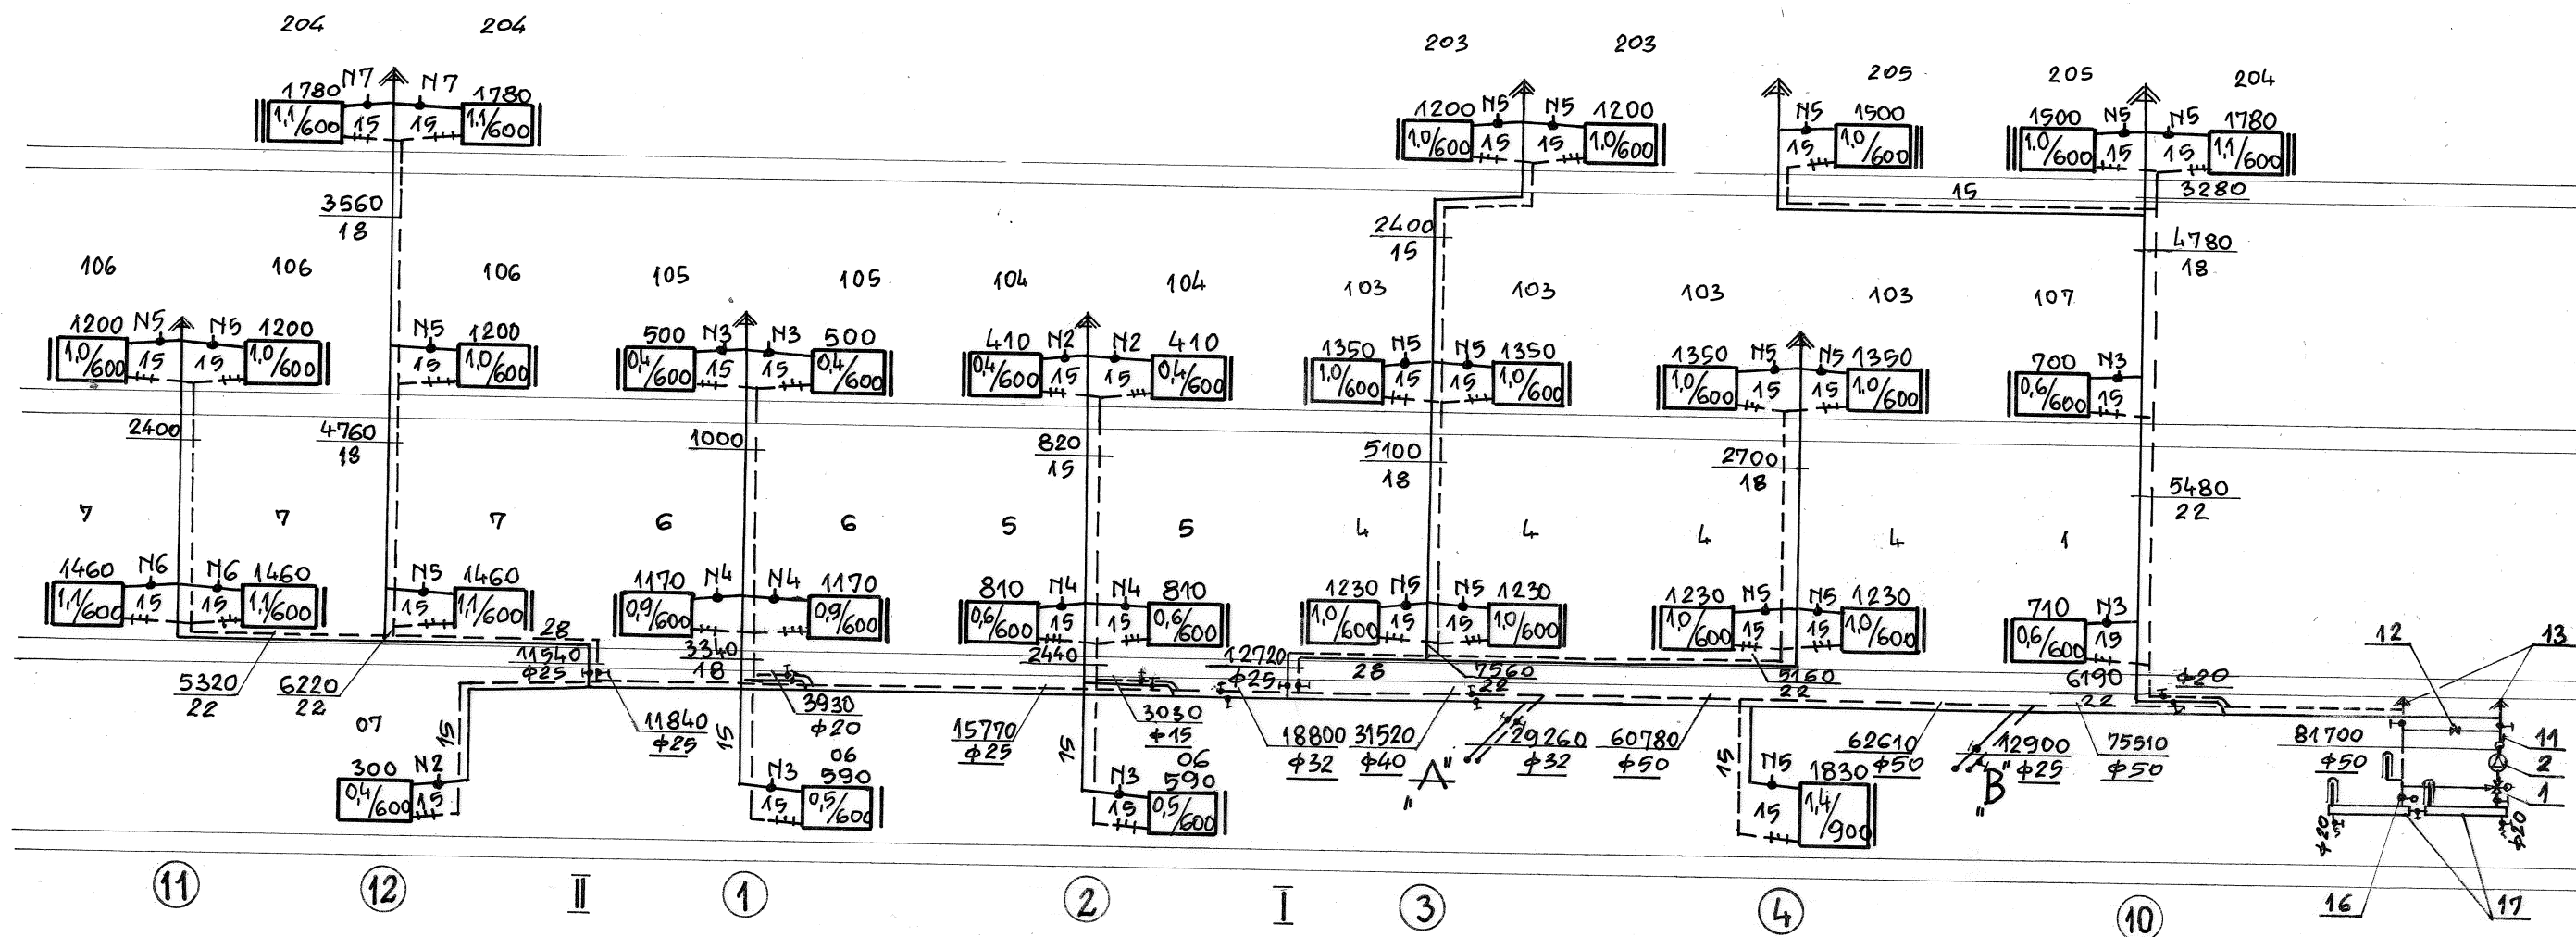



	Budynki Szkoły Podstawowej nr 2	Rys. nr 7
Adres	11-300 Biskupiec ul. Mickiewicza 8	Data 12.2016
Investor	Urząd Miasta 11-300 Biskupiec ul. Niepodległości 2	Skala 1:100
Branża	Instalacje sanitarne	Podpis
Treść rys.	Rozwinięcie instalacji centralnego ogrzewania budynku szkoły	
Projektował	mgr inż. Józef Koprowicz upr. bud. § 8.1.1 i 2.	
Opracował	Arkadiusz Koprowicz	

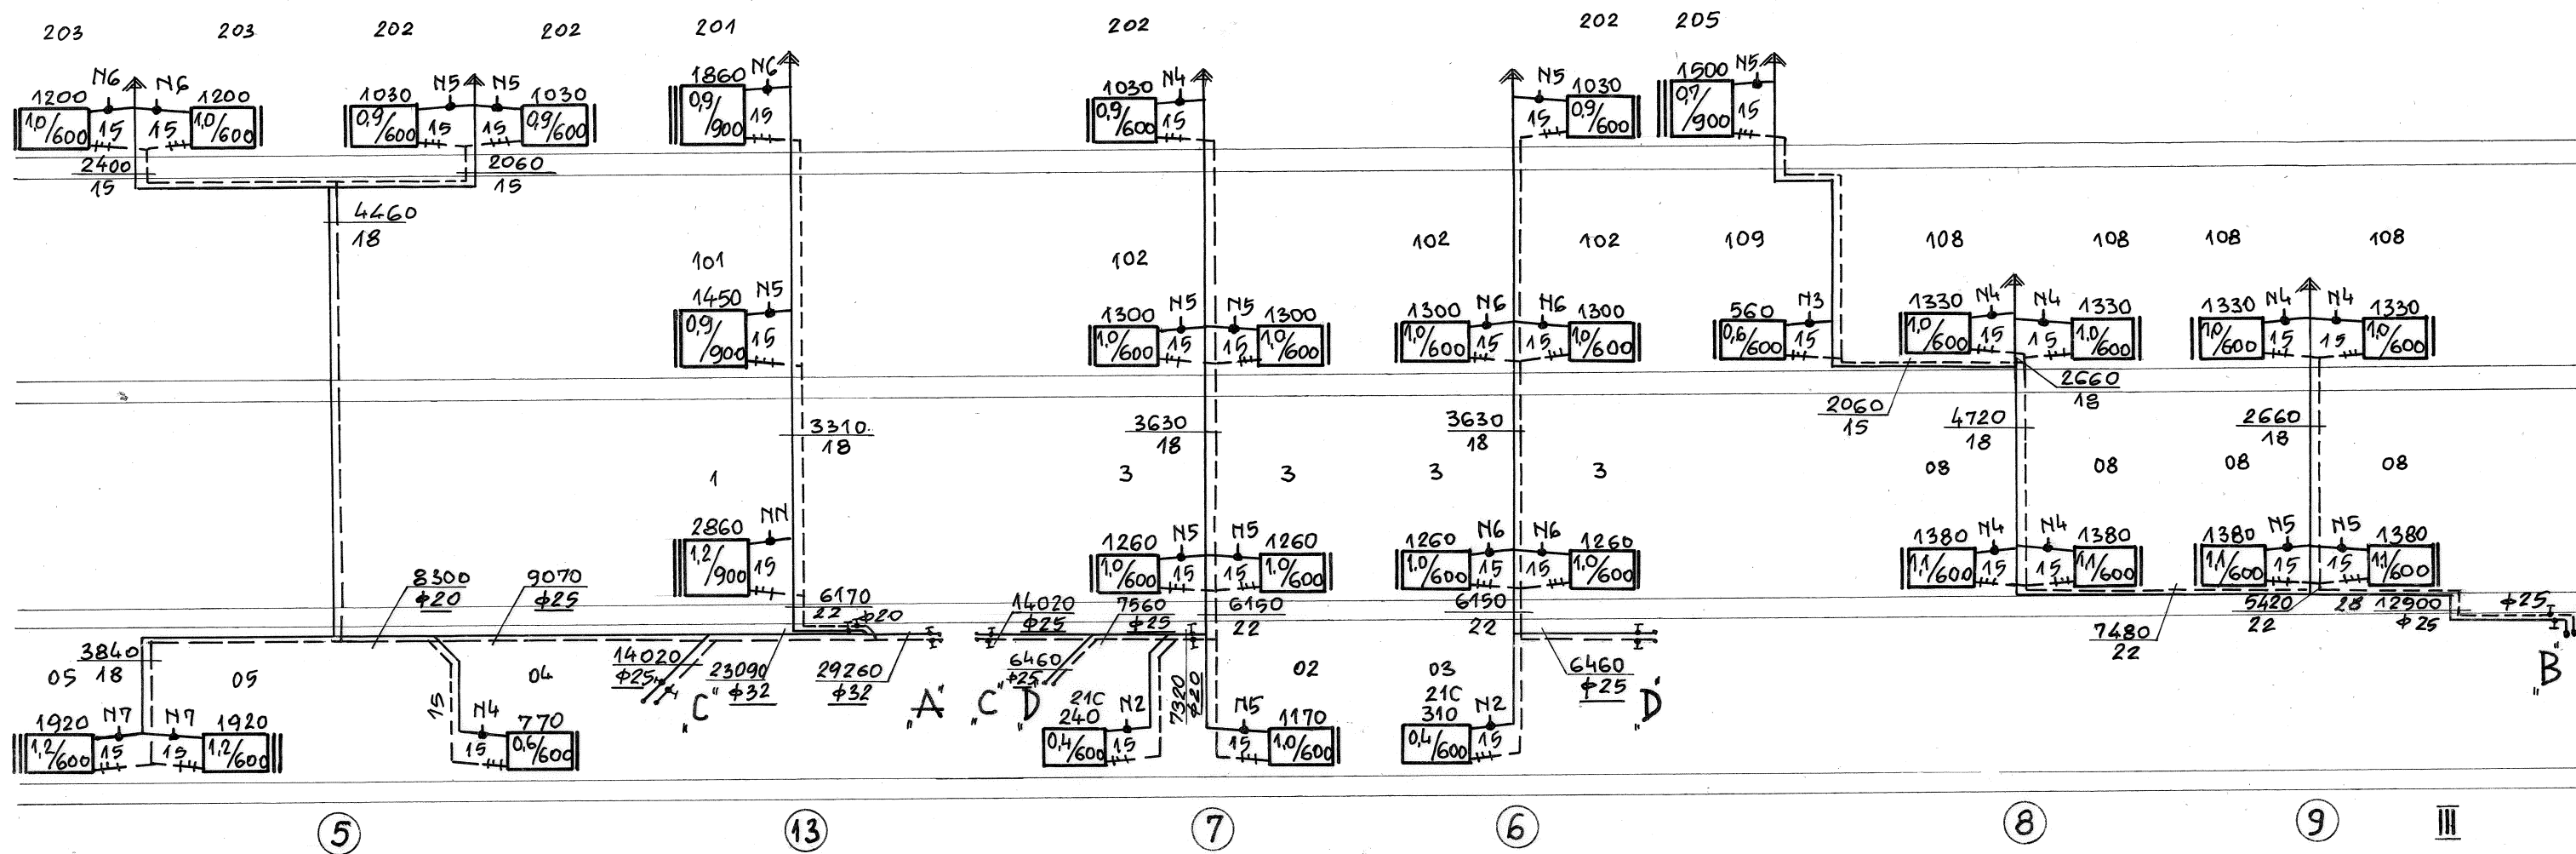


Budynek Szkoły Podstawowej nr 2		
Adres	11-300 Biskupiec ul. Mickiewicza 8	Rys. nr 8
Inwestor	Urząd Miasta 11-300 Biskupiec ul. Niepodległości 2	Data 12.2016
Branża	Instalacje sanitarne	Skala 1:100
Treść rys.	Rozwinięcie instalacji centralnego ogrzewania budynku szkoły	Podpis
Projektował	mgr inż. Józef Koprowicz upr. bud. § 8.1.1 i 2.	
Opracował	Arkadiusz Koprowicz	

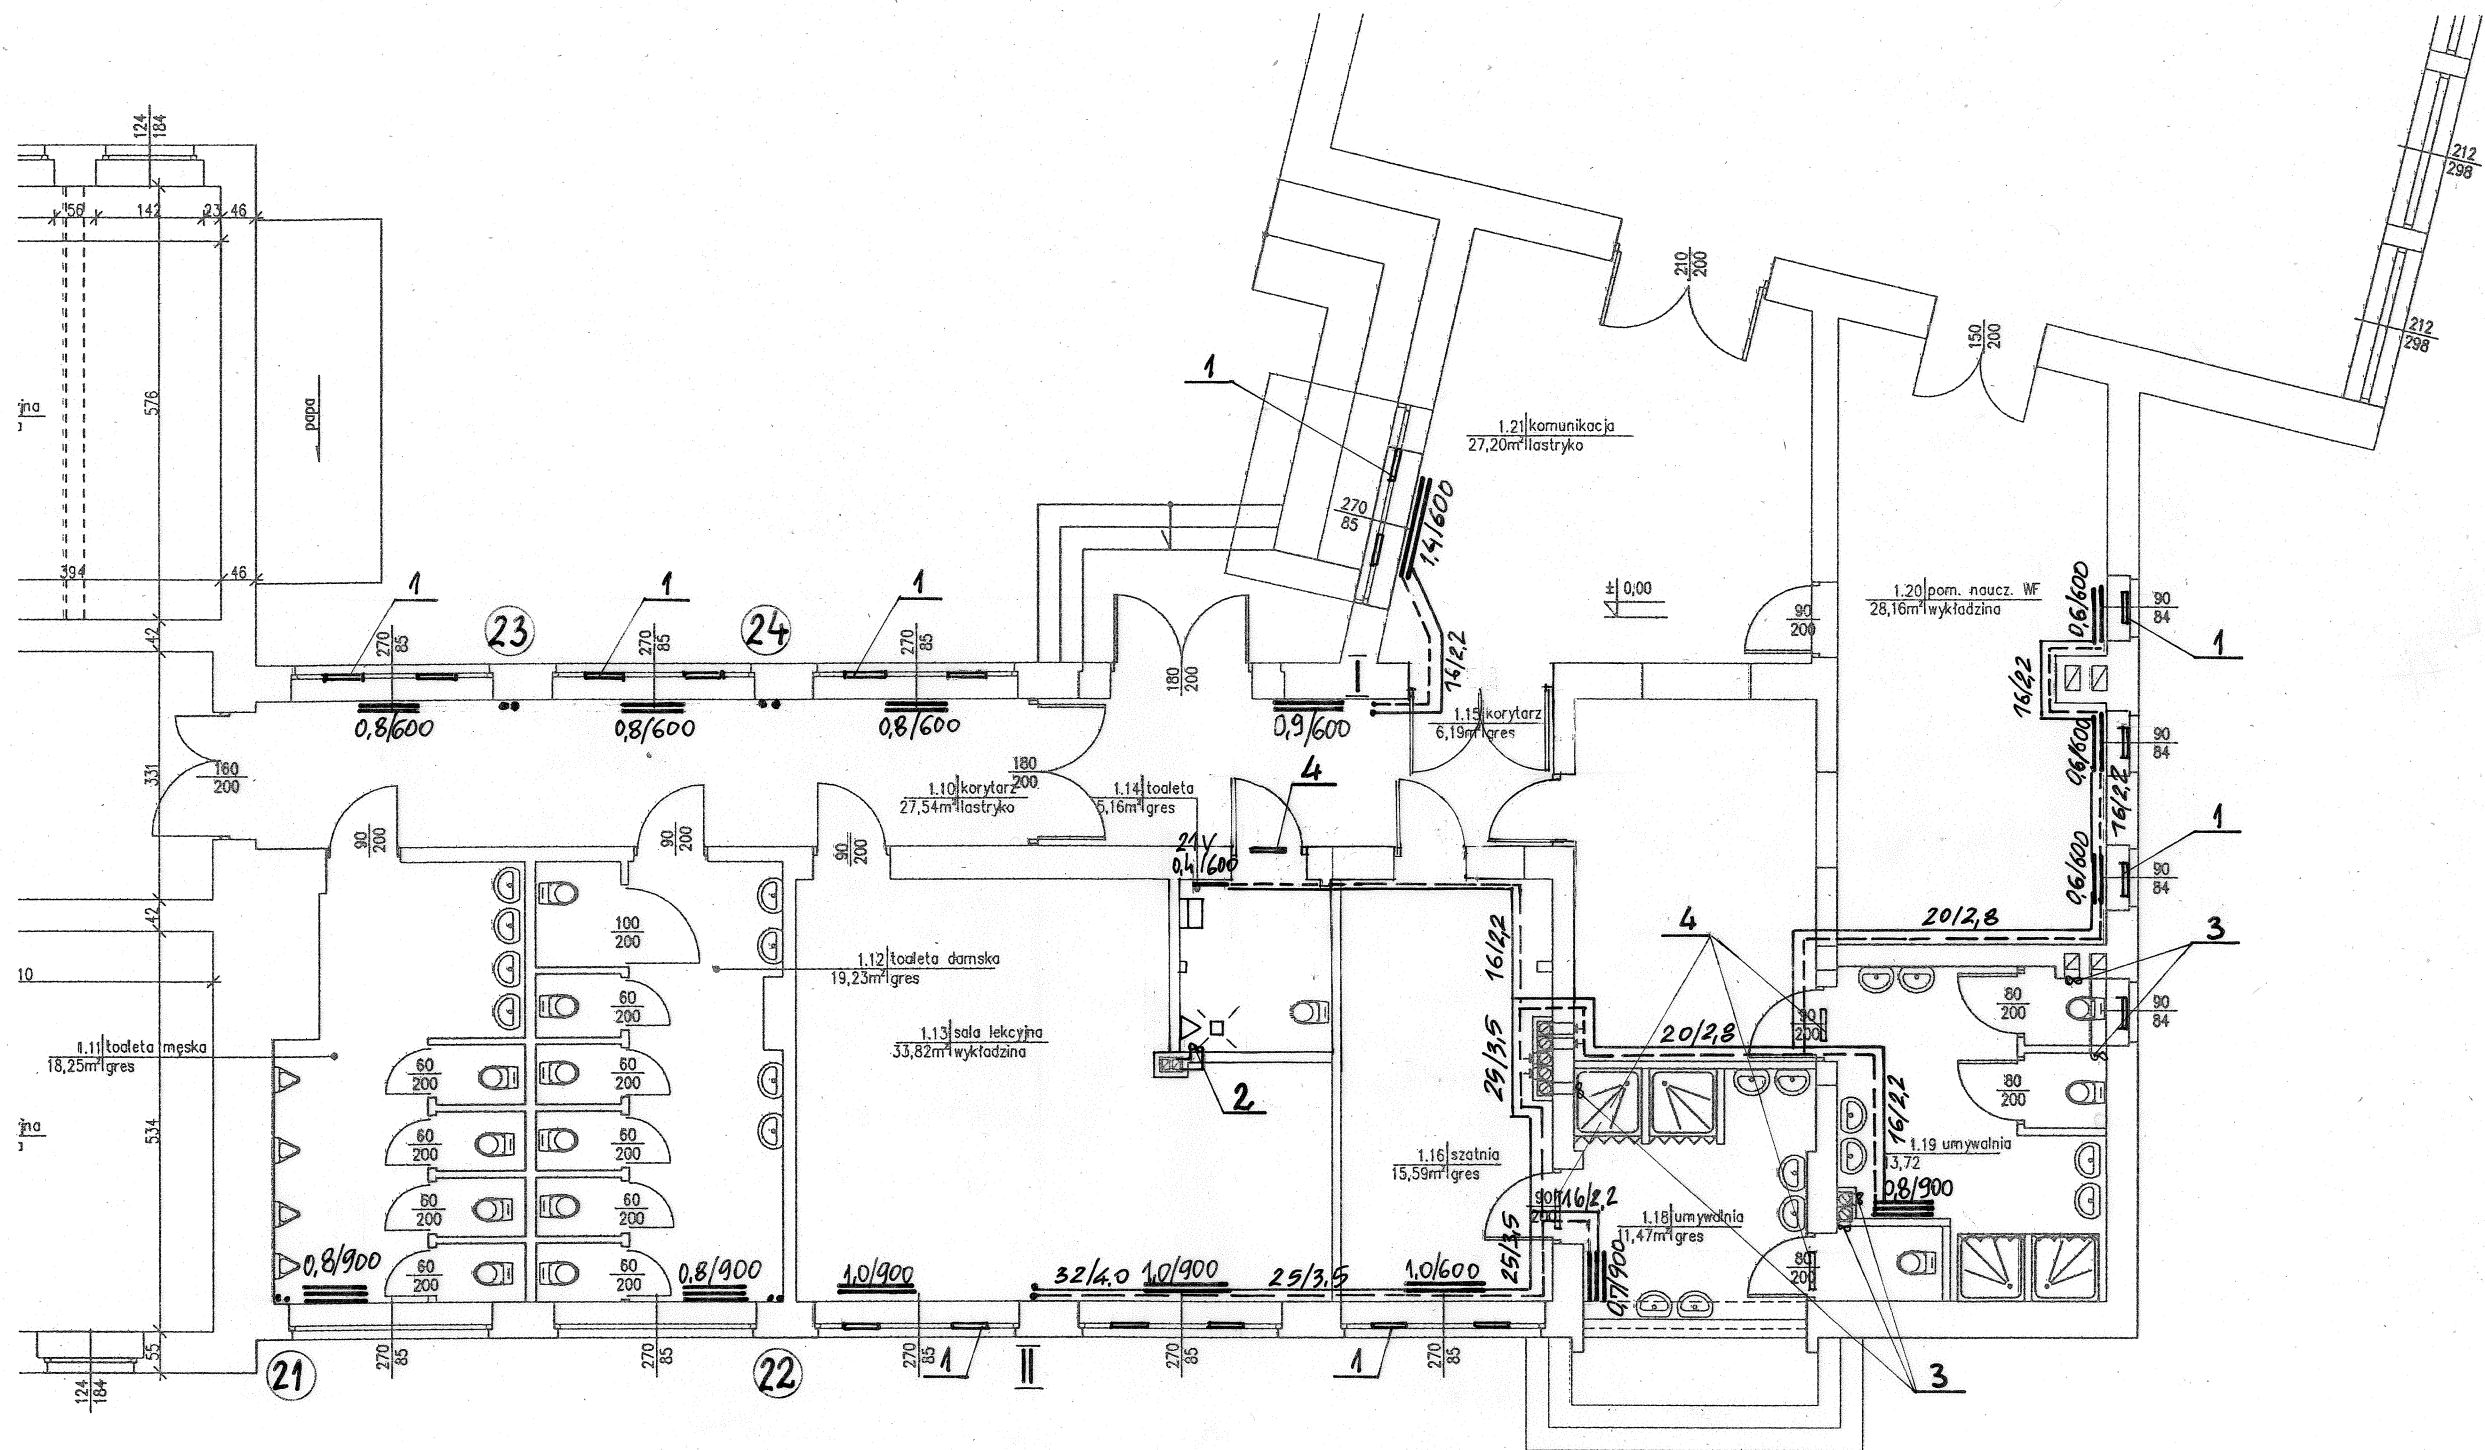


	Budynki Szkoły Podstawowej nr 2	Rys. nr 9
Adres	11-300 Biskupiec ul. Mickiewicza 8	Data 12.2016
Inwestor	Urząd Miasta 11-300 Biskupiec ul. Niepodległości 2	Skala 1:100
Branża	Instalacje sanitarne	Podpis
Treść rys.	Rzut instalacji c.o. łącznika - parter	
Projektował	mgr inż. Józef Koprowicz upr. bud. § 8.1.1 i 2.	
Opracował	Arkadiusz Koprowicz	

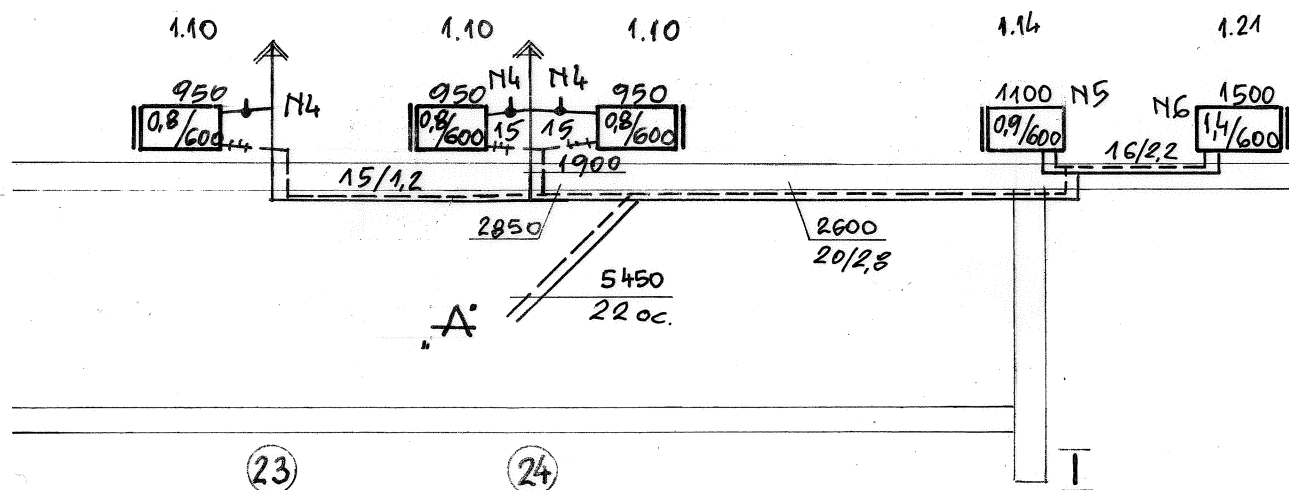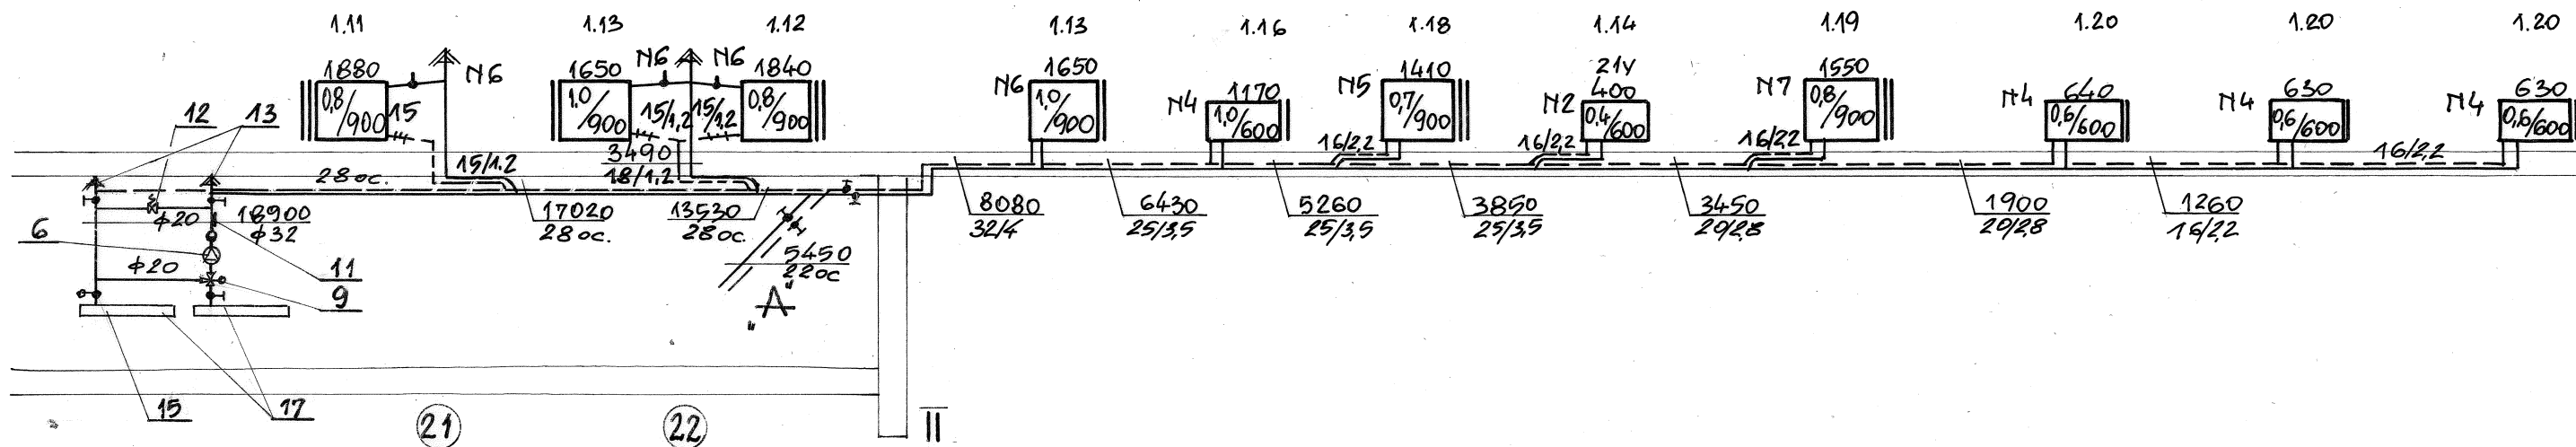


	Budynki Szkoły Podstawowej nr 2	Rys. nr 10
Adres	11-300 Biskupiec ul. Mickiewicza 8	Data 12.2016
Inwestor	Urząd Miasta 11-300 Biskupiec ul. Niepodległości 2	Skala 1:100
Branża	Instalacje sanitarne	Podpis
Treść rys.	Rozwinięcie instalacji centralnego ogrzewania budynku łącznika	
Projektował	mgr inż. Józef Koprowicz upr. bud. § 8.1.1 i 2.	
Opracował	Arkadiusz Koprowicz	

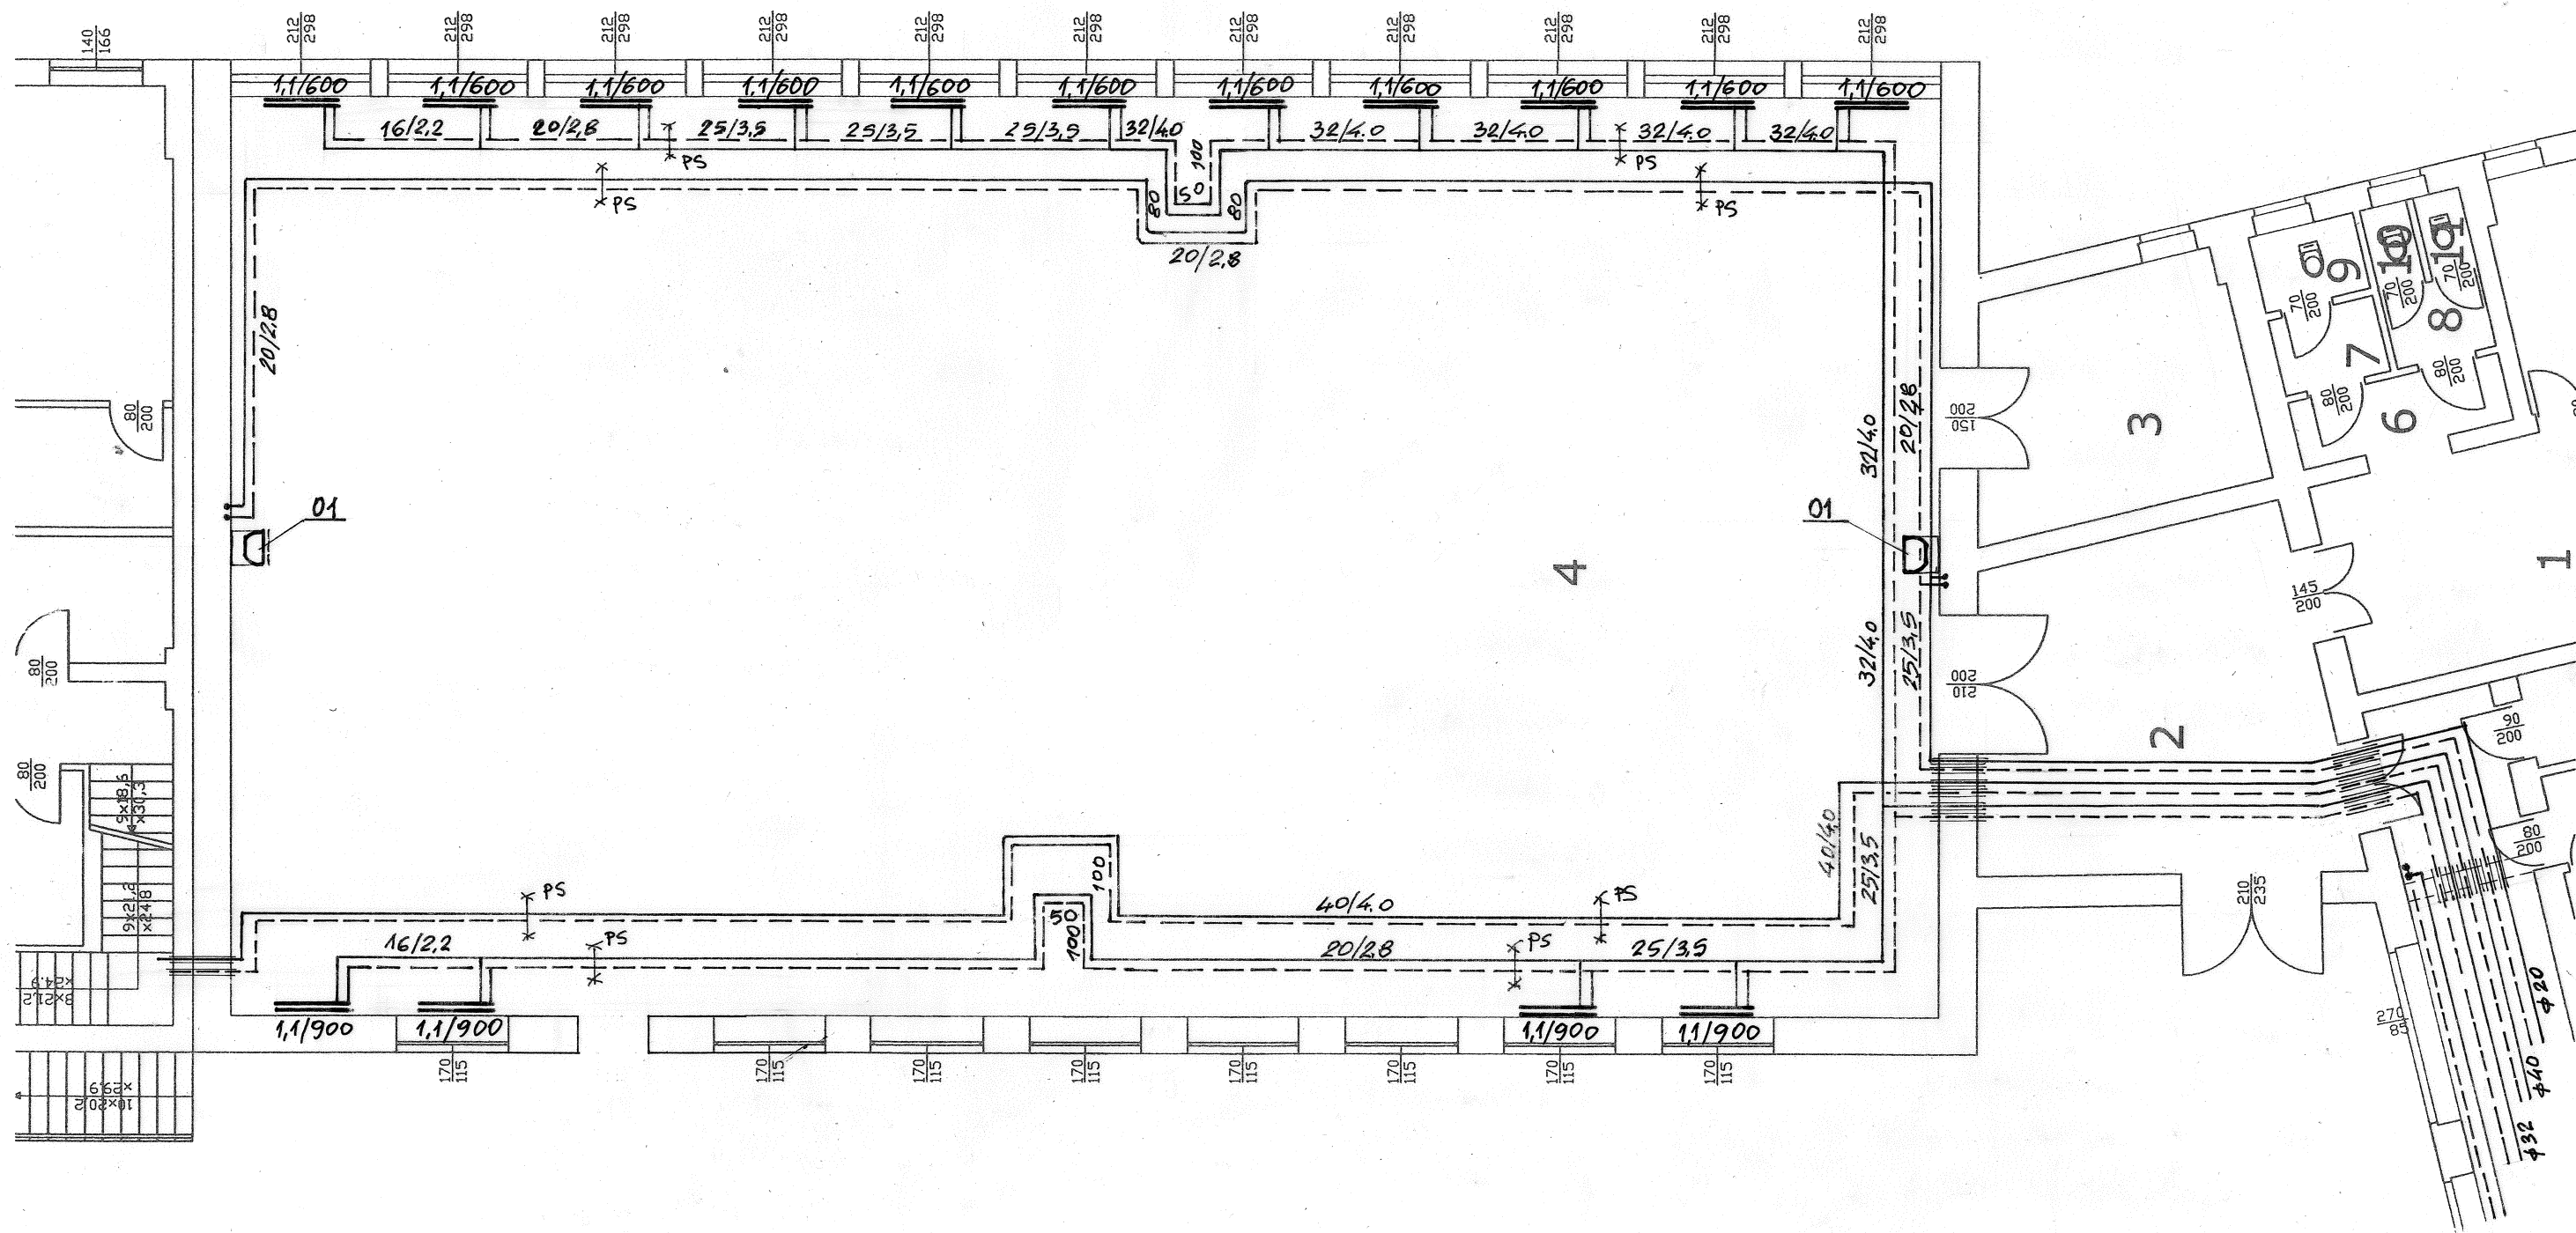

	Budynki Szkoły Podstawowej nr 2	Rys. nr 11
Adres	11-300 Biskupiec ul. Mickiewicza 8	Data 12.2016
Inwestor	Urząd Miasta 11-300 Biskupiec ul. Niepodległości 2	Skala 1:100
Branża	Instalacje sanitarne	Podpis
Treść rys.	Rzut instalacji c.o. i aparatów ogrzewczo-wentylacyjnych budynku sali sportowej	
Projektował	mgr inż. Józef Koprowicz upr. bud. § 8.1.1 i 2.	
Opracował	Arkadiusz Koprowicz	

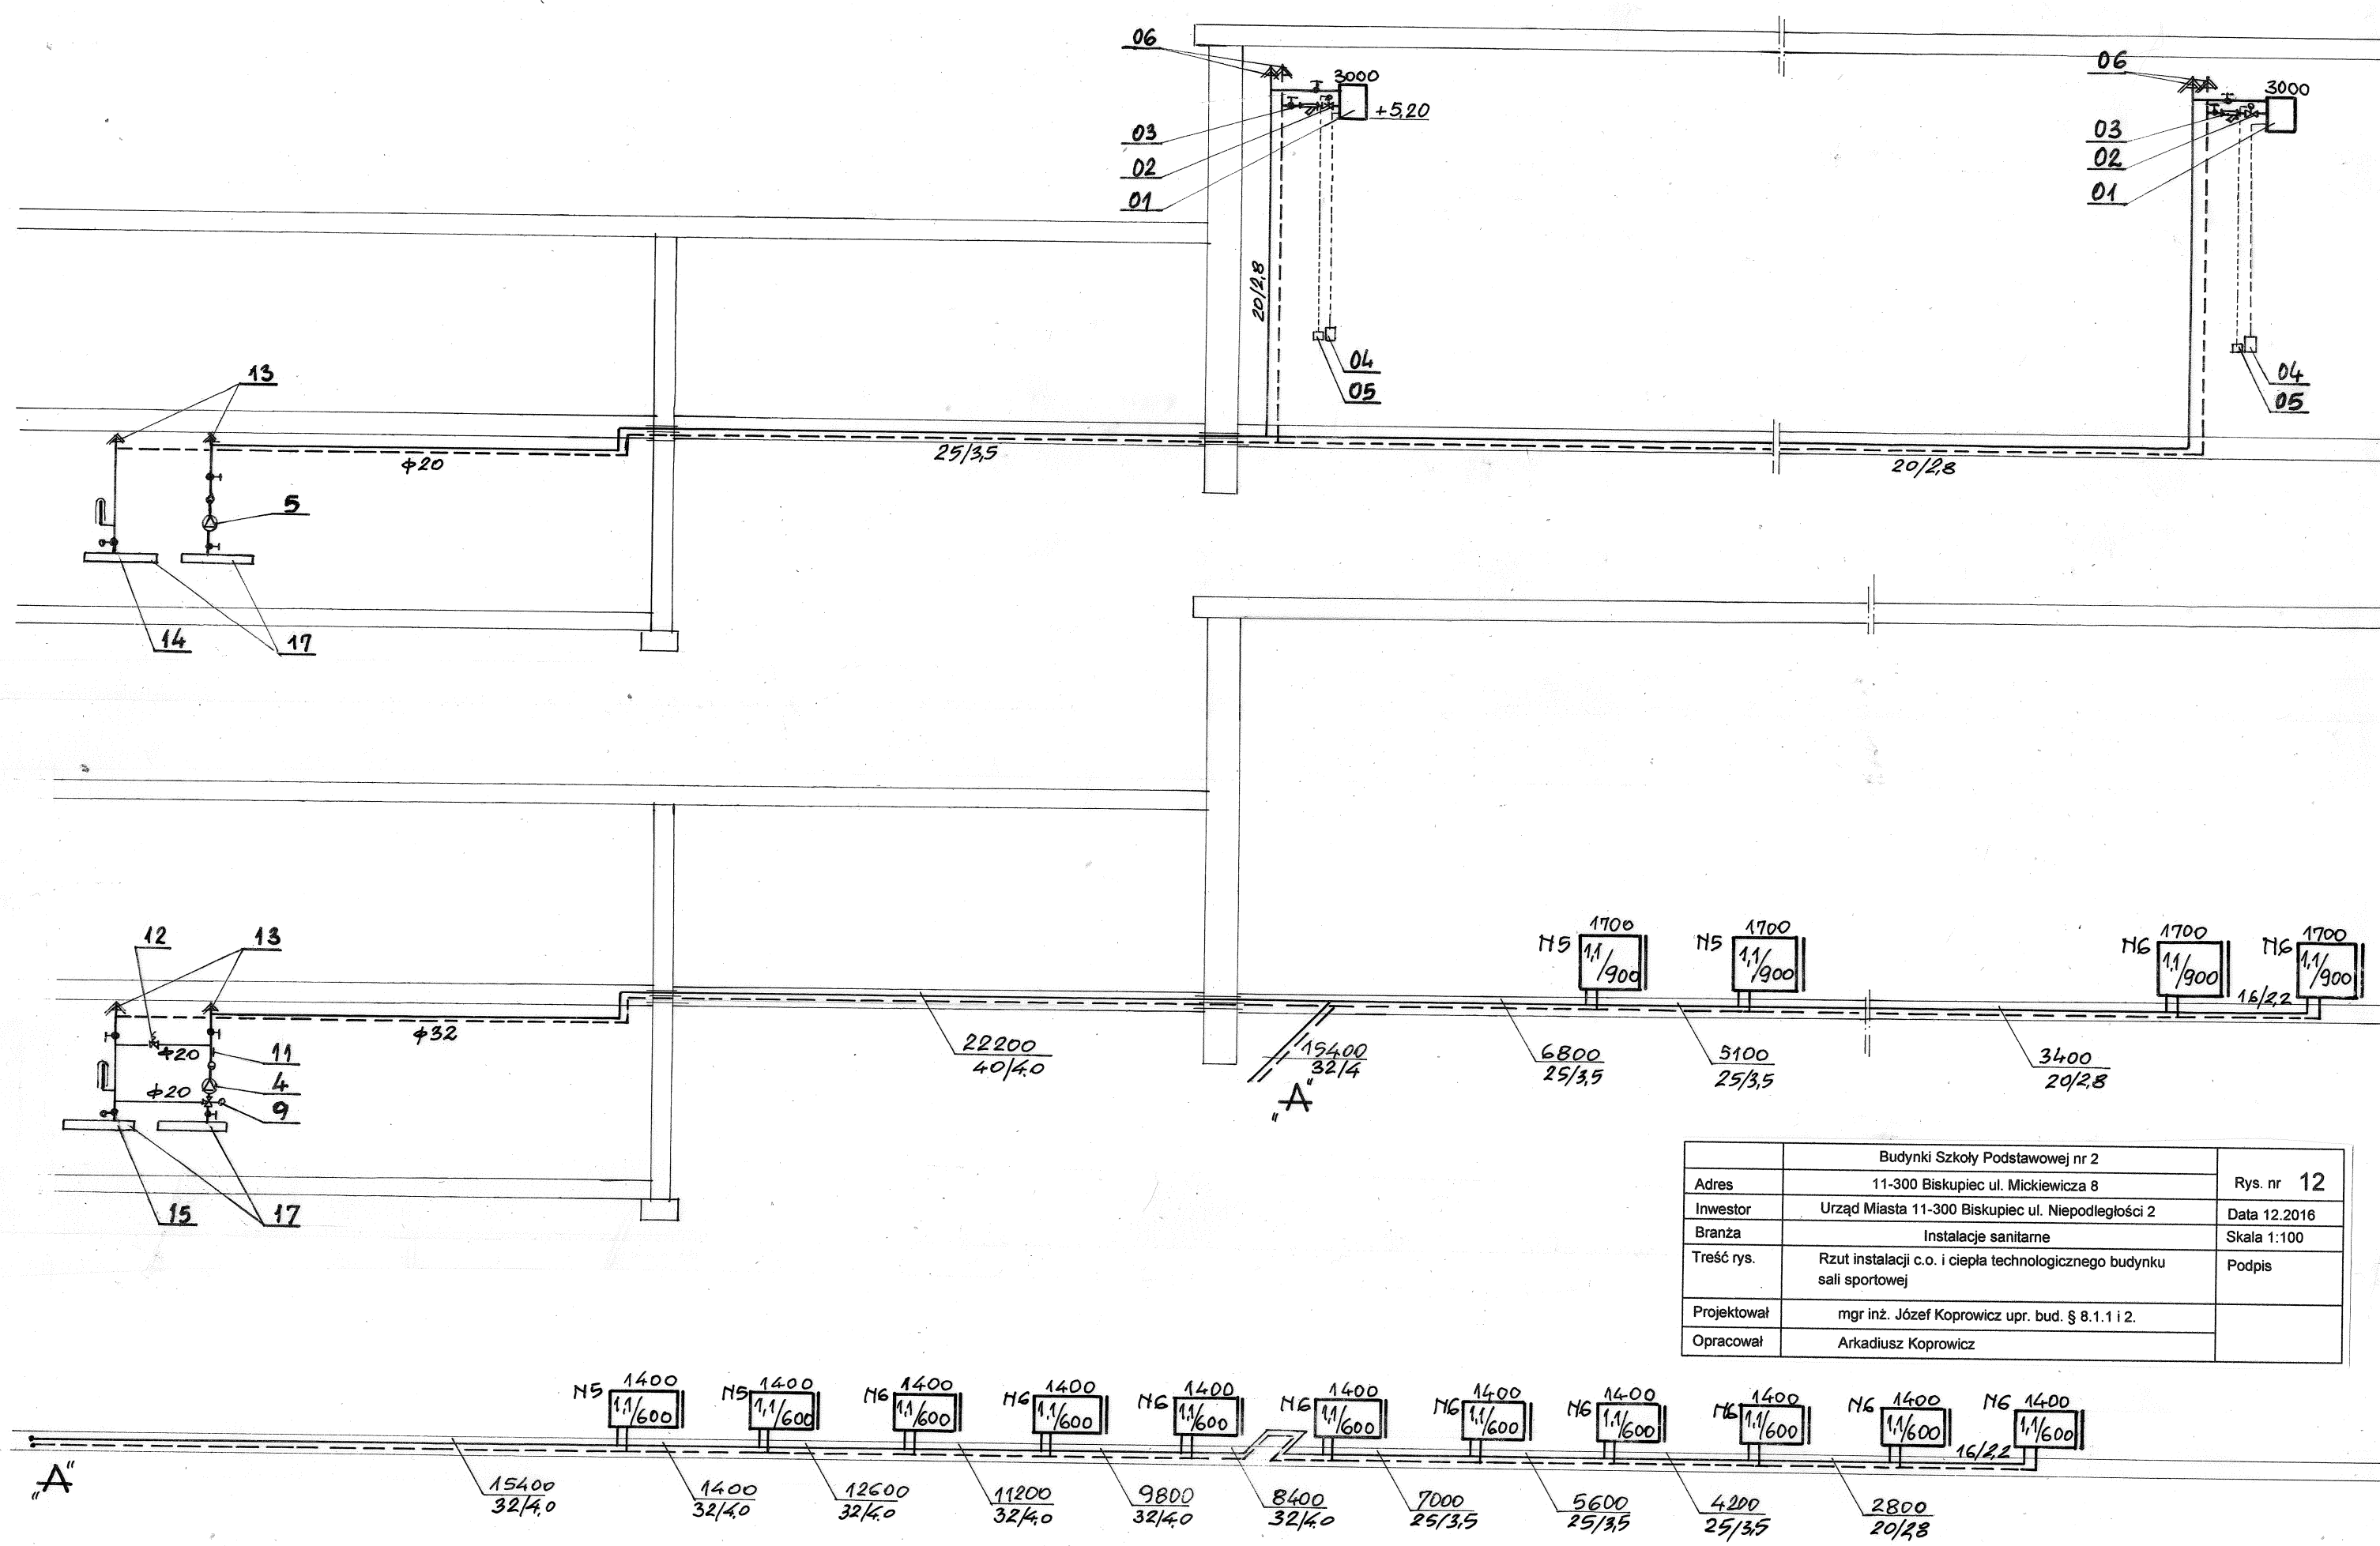


	Budynek Szkoły Podstawowej nr 2	
Adres	11-300 Biskupiec ul. Mickiewicza 8	Rys. nr 12
Inwestor	Urząd Miasta 11-300 Biskupiec ul. Niepodległości 2	Data 12.2016
Branża	Instalacje sanitarne	Skala 1:100
Treść rys.	Rzut instalacji c.o. i ciepła technologicznego budynku sali sportowej	Podpis
Projektował	mgr inż. Józef Koprowicz upr. bud. § 8.1.1 i 2.	
Opracował	Arkadiusz Koprowicz	

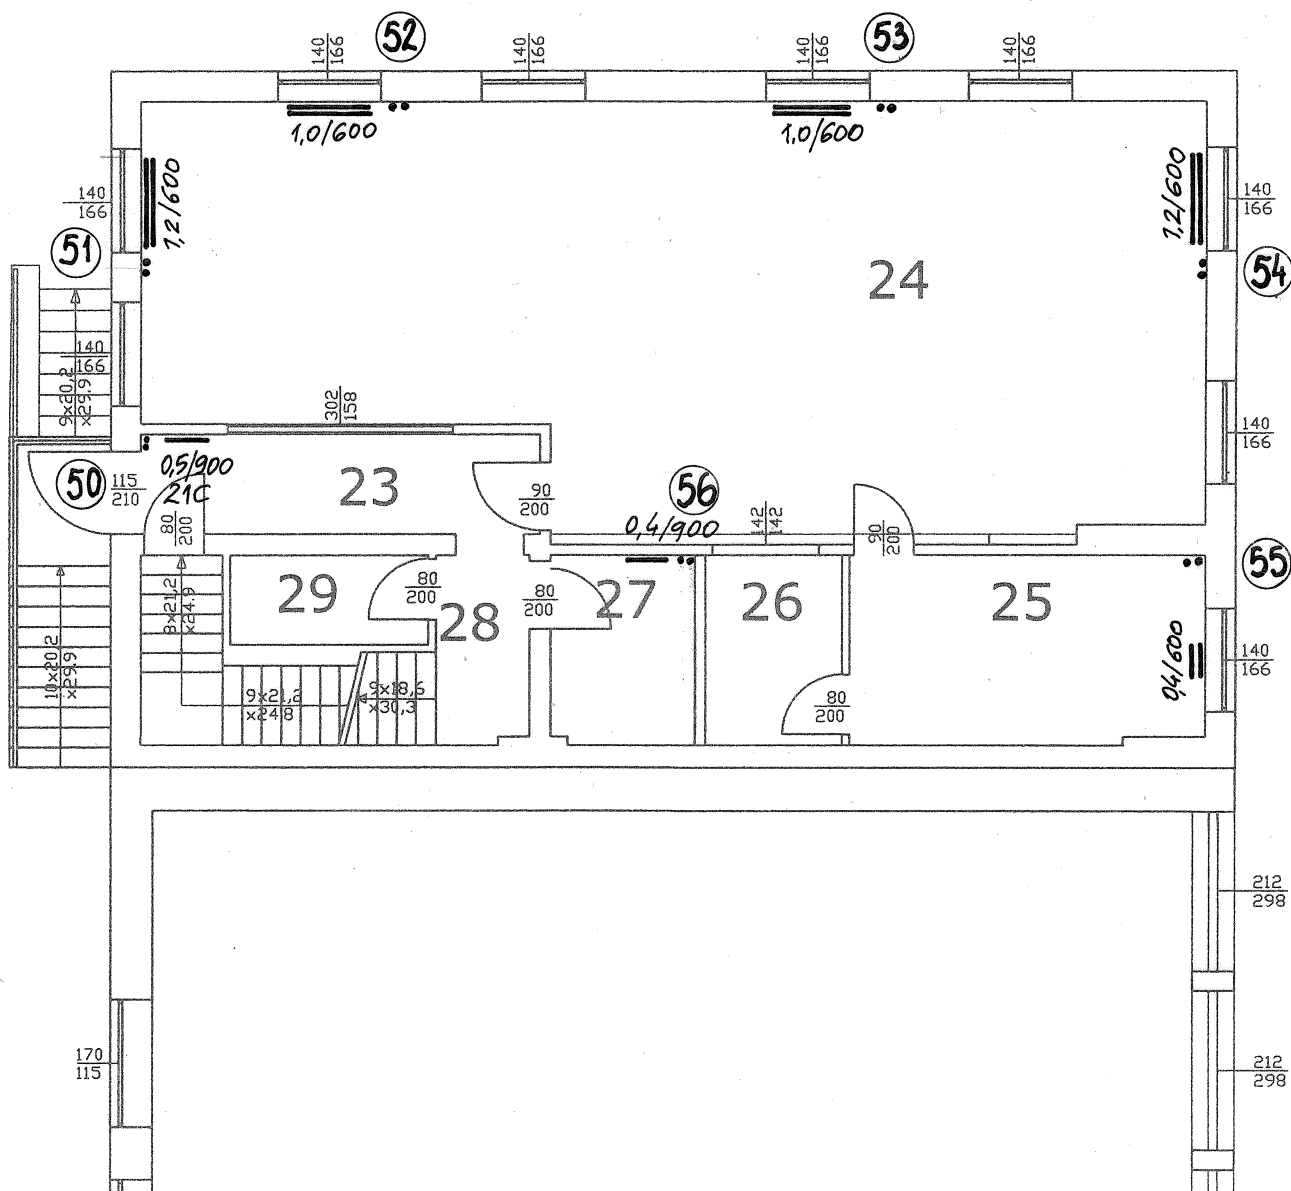


23	wiatrolap	lastrico	7,1
24	jadalnia	gres	73,71
25	zmywalnia	gres	12,09
26	mag. Naczyni	gres	4,62
27	szatnia	gres	4,85
28	komunikacja	lastrico	9,53

	Budynek Szkoły Podstawowej nr 2	
Adres	11-300 Biskupiec ul. Mickiewicza 8	Rys. nr 14
Inwestor	Urząd Miasta 11-300 Biskupiec ul. Niepodległości 2	Data 12.2016
Branża	Instalacje sanitarne	Skala 1:100
Treść rys.	Rzut instalacji c.o. budynku przedszkola i stołówki - parter	Podpis
Projektował	mgr inż. Józef Koprowicz upr. bud. § 8.1.1 i 2.	
Opracował	Arkadiusz Koprowicz	

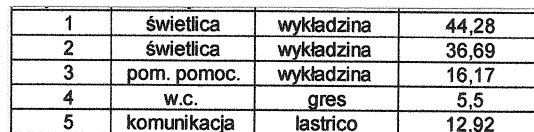

	Budynki Szkoły Podstawowej nr 2	Rys. nr 15
Adres	11-300 Biskupiec ul. Mickiewicza 8	
Inwestor	Urząd Miasta 11-300 Biskupiec ul. Niepodległości 2	Data 12.2016
Branża	Instalacje sanitarne	Skala 1:100
Treść rys.	Rzut instalacji c.o. budynku przedszkola i stołówki - I piętro	Podpis
Projektował	mgr inż. Józef Koprowicz upr. bud. § 8.1.1 i 2.	
Opracował	Arkadiusz Koprowicz	

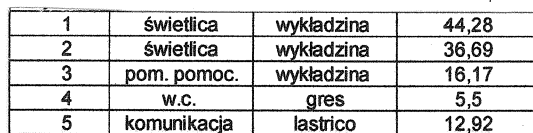

	Budynki Szkoły Podstawowej nr 2	Rys. nr 16
Adres	11-300 Biskupiec ul. Mickiewicza 8	
Inwestor	Urząd Miasta 11-300 Biskupiec ul. Niepodległości 2	Data 12.2016
Branża	Instalacje sanitarne	Skala 1:100
Treść rys.	Rzut instalacji c.o. budynku przedszkola i stołówki - II piętro	Podpis
Projektował	mgr inż. Józef Koprowicz upr. bud. § 8.1.1 i 2.	
Opracował	Arkadiusz Koprowicz	

