



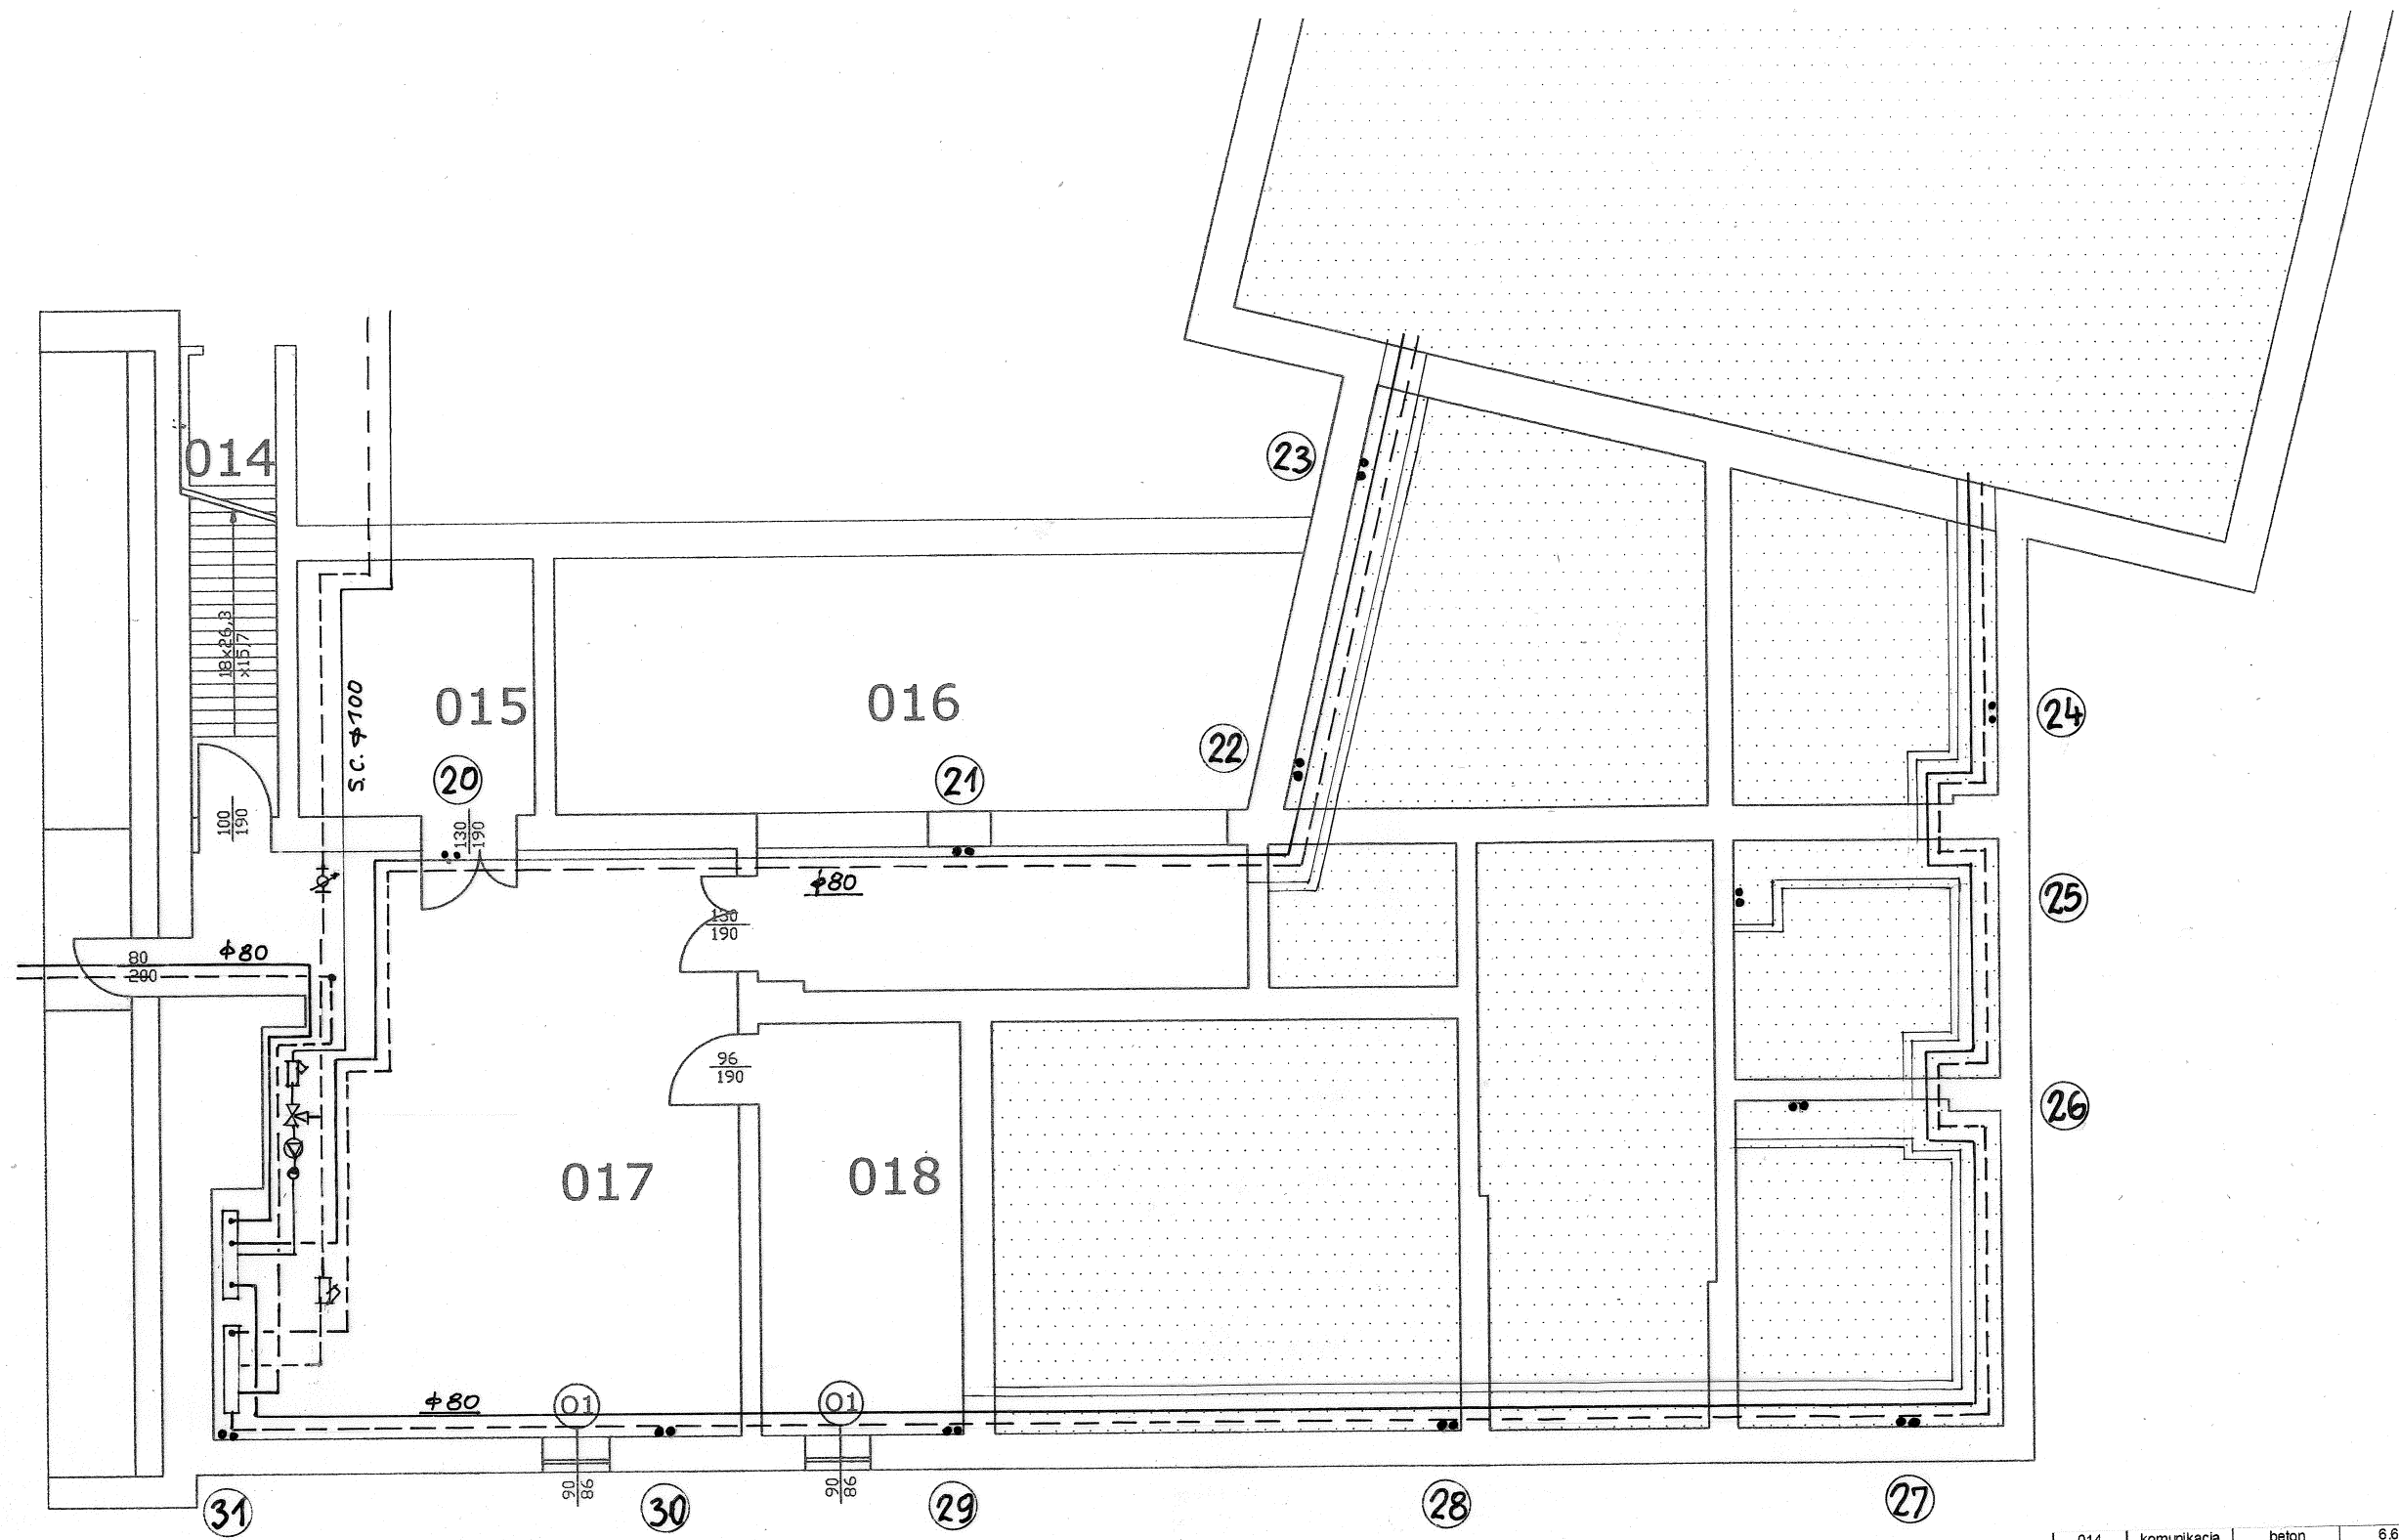


014	komunikacja	beton	6,61
015	pom. pomoc.	beton	11,11
016	skład opału	beton	50,56
017	kotłownia	beton	56,59
018	pom. palacza	beton	12,78


	Budynki Szkoły Podstawowej nr 2 - inwentaryzacja	Rys. nr 1
Adres	11-300 Biskupiec ul. Mickiewicza 8	Data 12.2016
Inwestor	Urząd Miasta 11-300 Biskupiec ul. Niepodległości 2	Skala 1:100
Branża	Instalacje sanitarne	Podpis
Treść rys.	Rzut instalacji c.o. piwnicy łącznika	
Projektował	mgr inż. Józef Koprowicz upr. bud. § 8.1.1 i 2.	

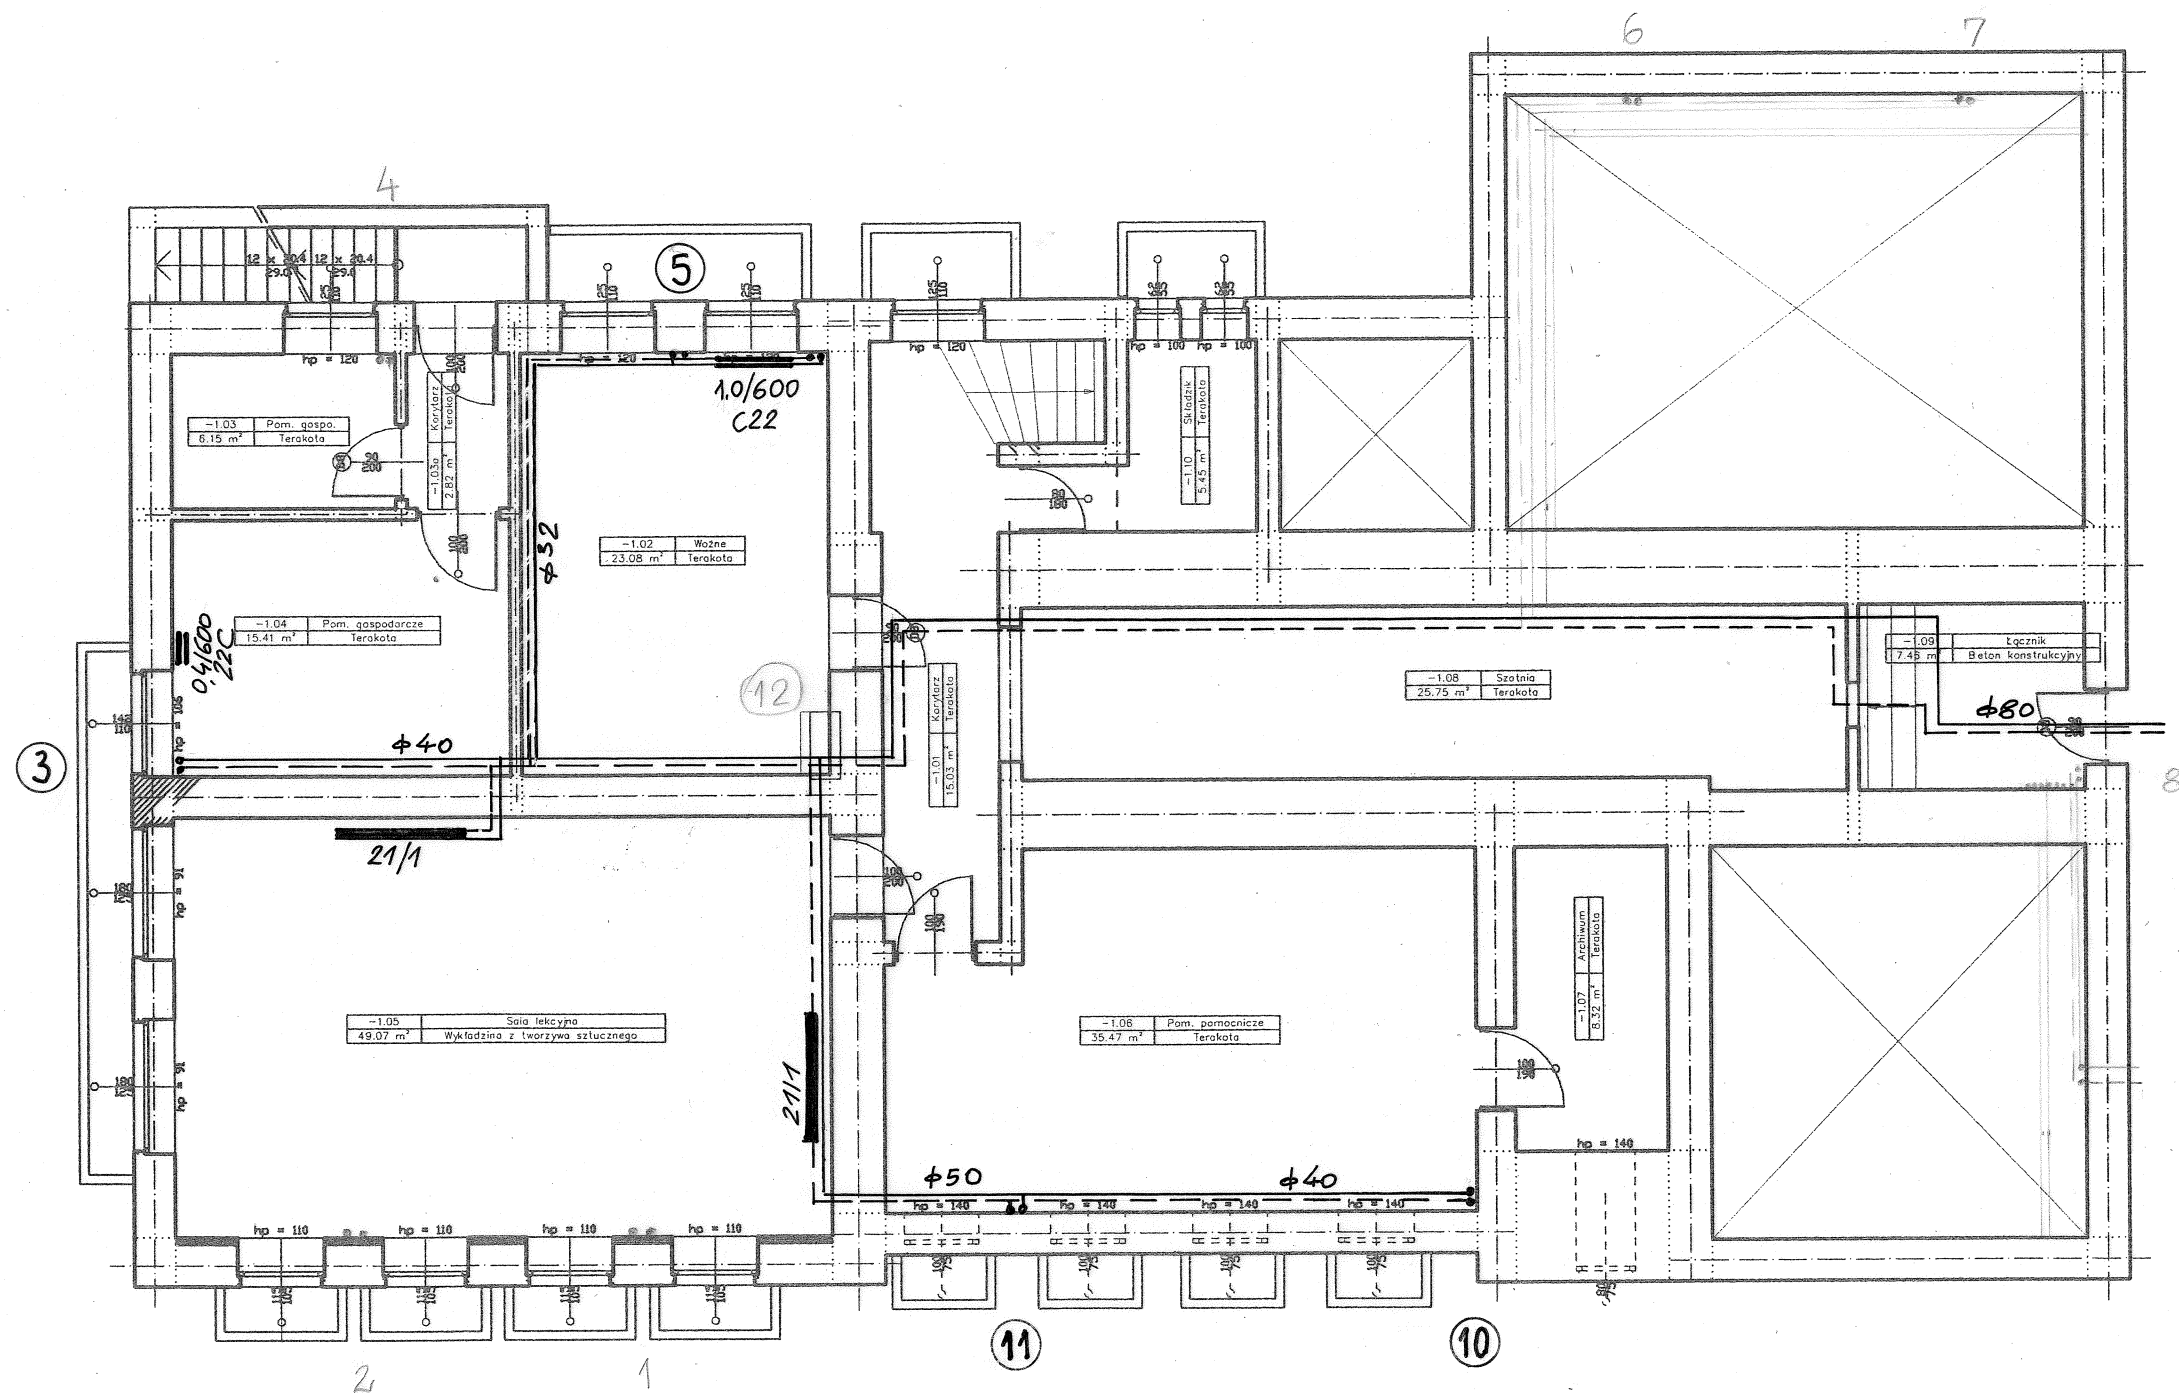


	Budynki Szkoły Podstawowej nr 2 - inwentaryzacja	Rys. nr 2
Adres	11-300 Biskupiec ul. Mickiewicza 8	Data 12.2016
Inwestor	Urząd Miasta 11-300 Biskupiec ul. Niepodległości 2	Skala 1:100
Branża	Instalacje sanitarne	Podpis
Treść rys.	Rzut instalacji c.o. budynku szkoły - piwnice	
Projektował	mgr inż. Józef Koprowicz upr. bud. § 8.1.1 i 2.	

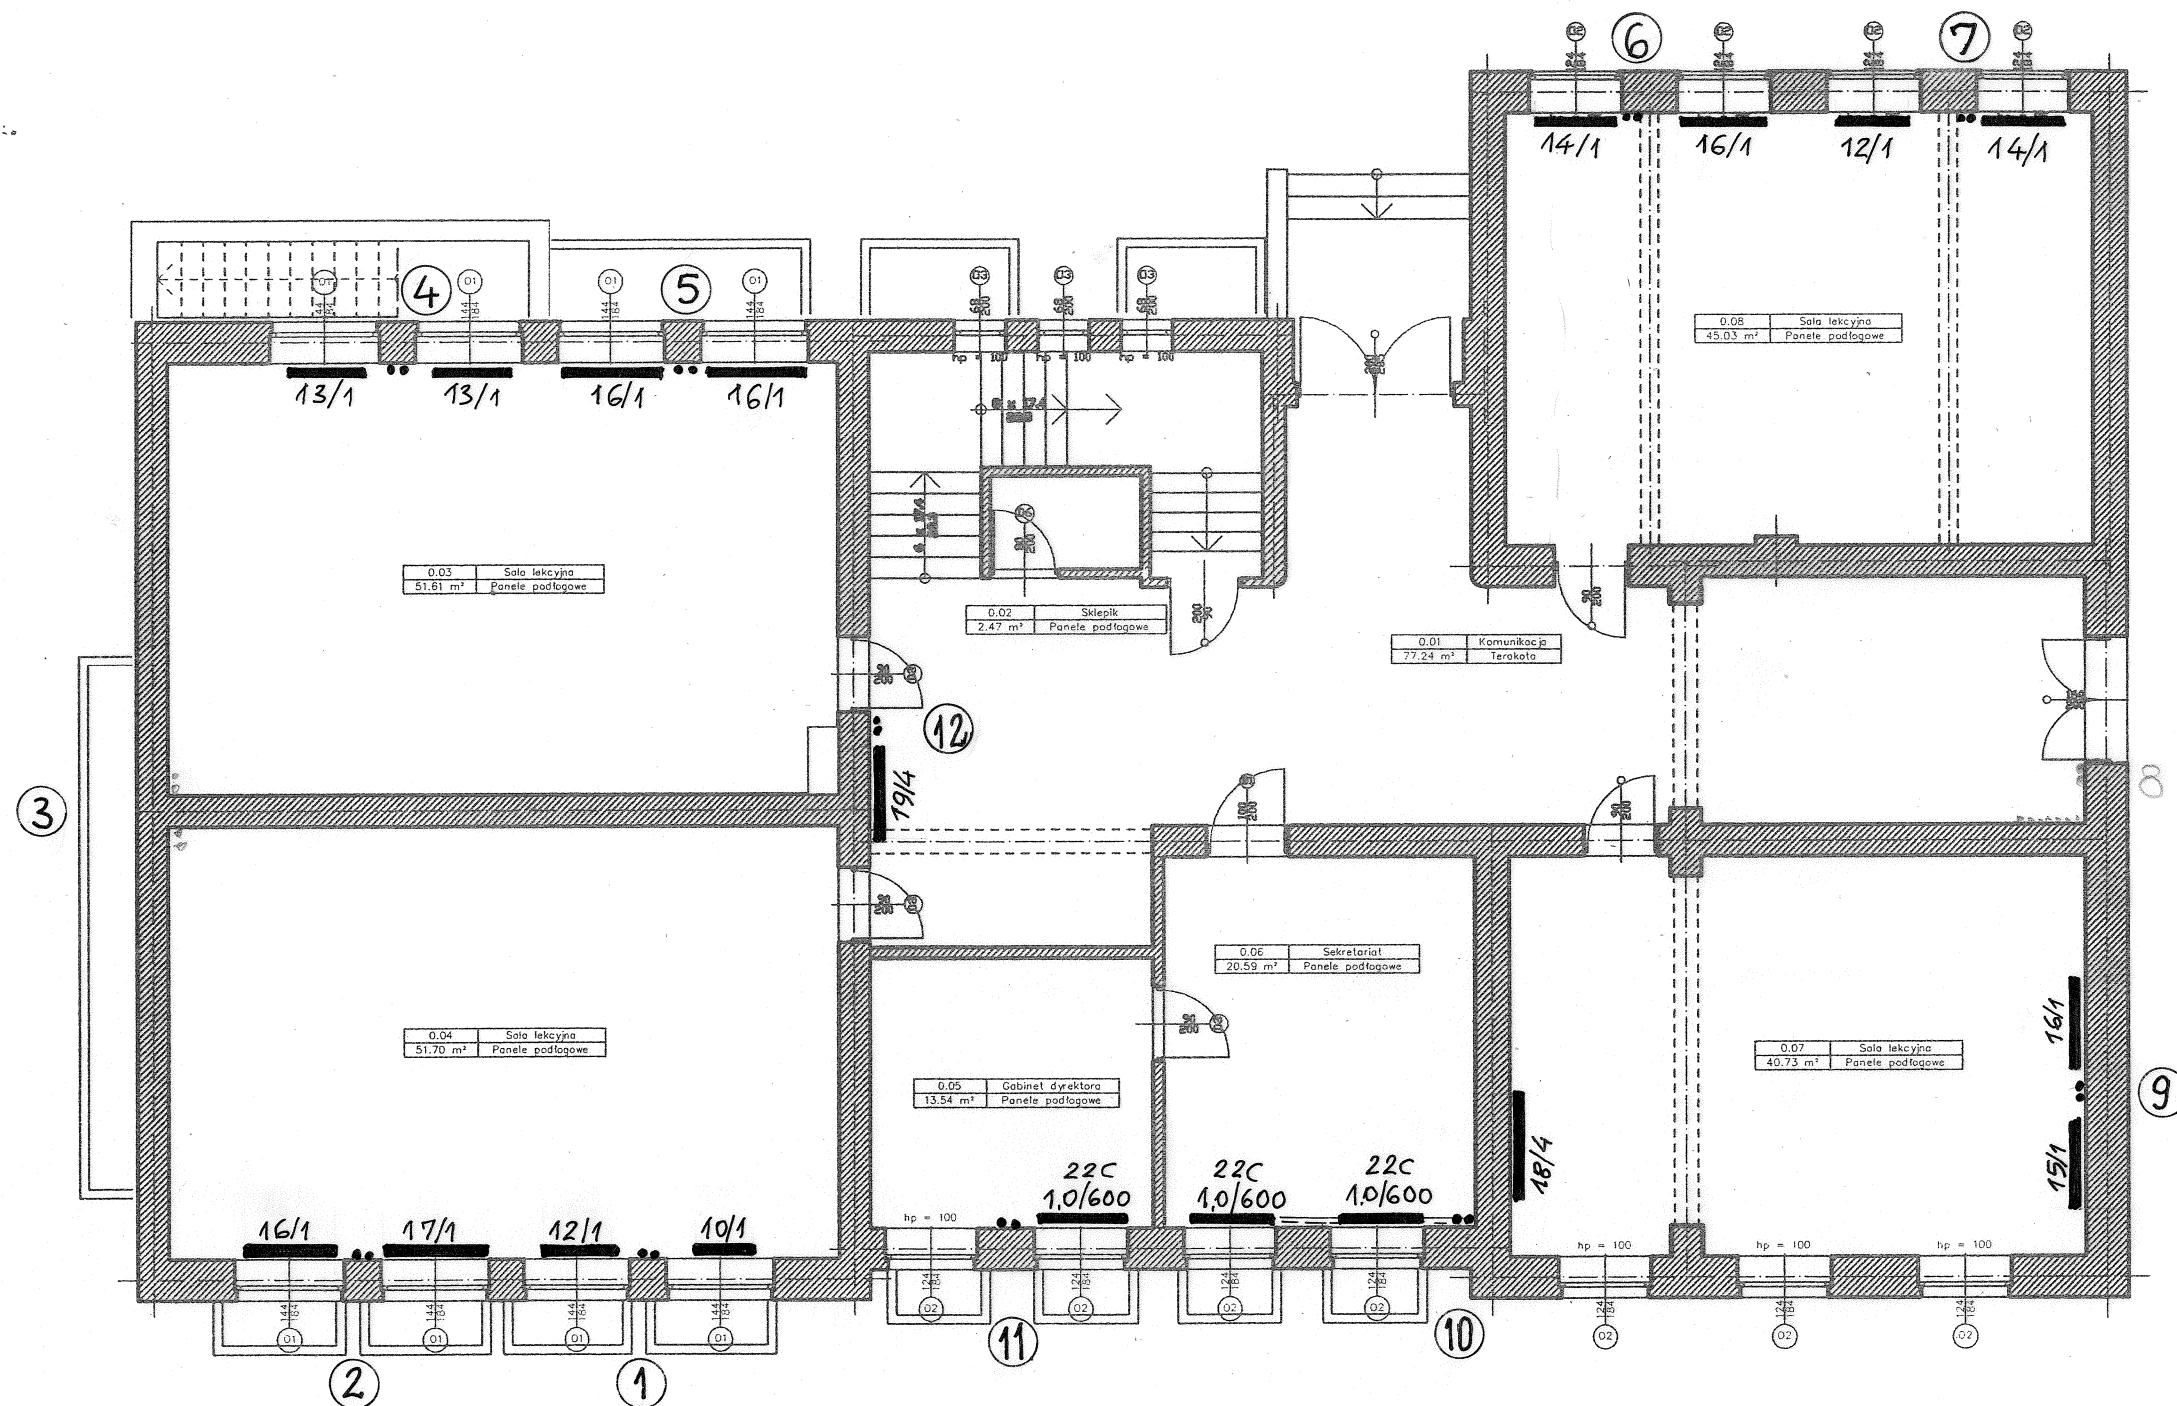

	Budynki Szkoły Podstawowej nr 2 - inwentaryzacja	Rys. nr 3
Adres	11-300 Biskupiec ul. Mickiewicza 8	Data 12.2016
Inwestor	Urząd Miasta 11-300 Biskupiec ul. Niepodległości 2	Skala 1:100
Branża	Instalacje sanitarne	Podpis
Treść rys.	Rzut instalacji c.o. budynku szkoły - parter	
Projektował	mgr inż. Józef Koprowicz upr. bud. § 8.1.1 i 2.	

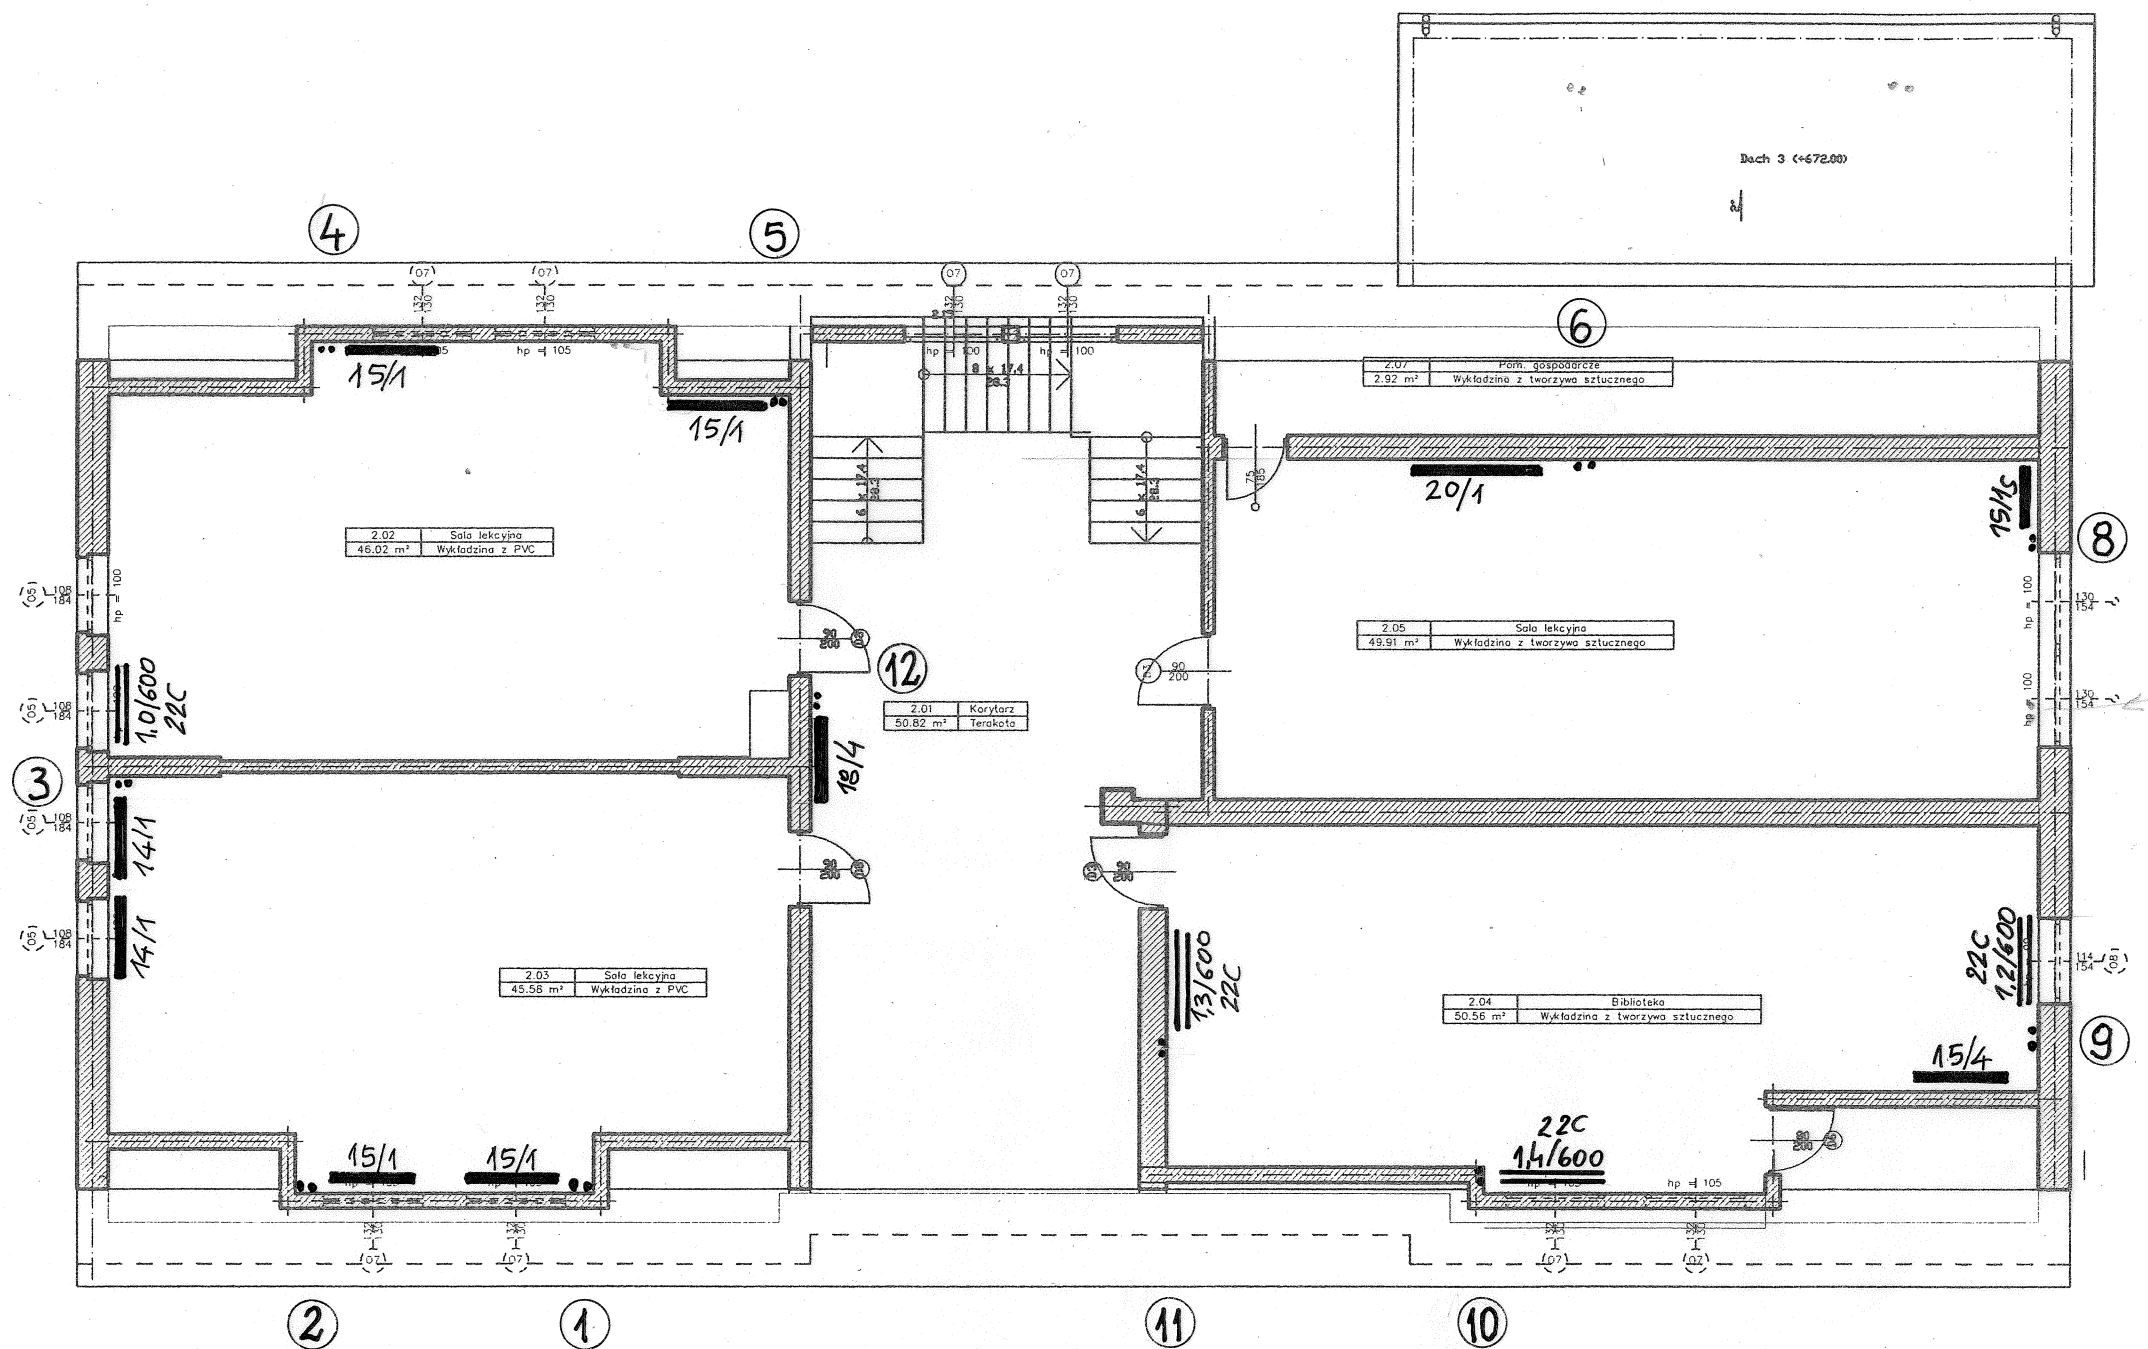


	Budynki Szkoły Podstawowej nr 2 - inwentaryzacja	Rys. nr 5
Adres	11-300 Biskupiec ul. Mickiewicza 8	Data 12.2016
Inwestor	Urząd Miasta 11-300 Biskupiec ul. Niepodległości 2	Skala 1:100
Branża	Instalacje sanitarne	Podpis
Treść rys.	Rzut instalacji c.o. budynku szkoły - poddasze	
Projektował	mgr inż. Józef Koprowicz upr. bud. § 8.1.1 i 2.	

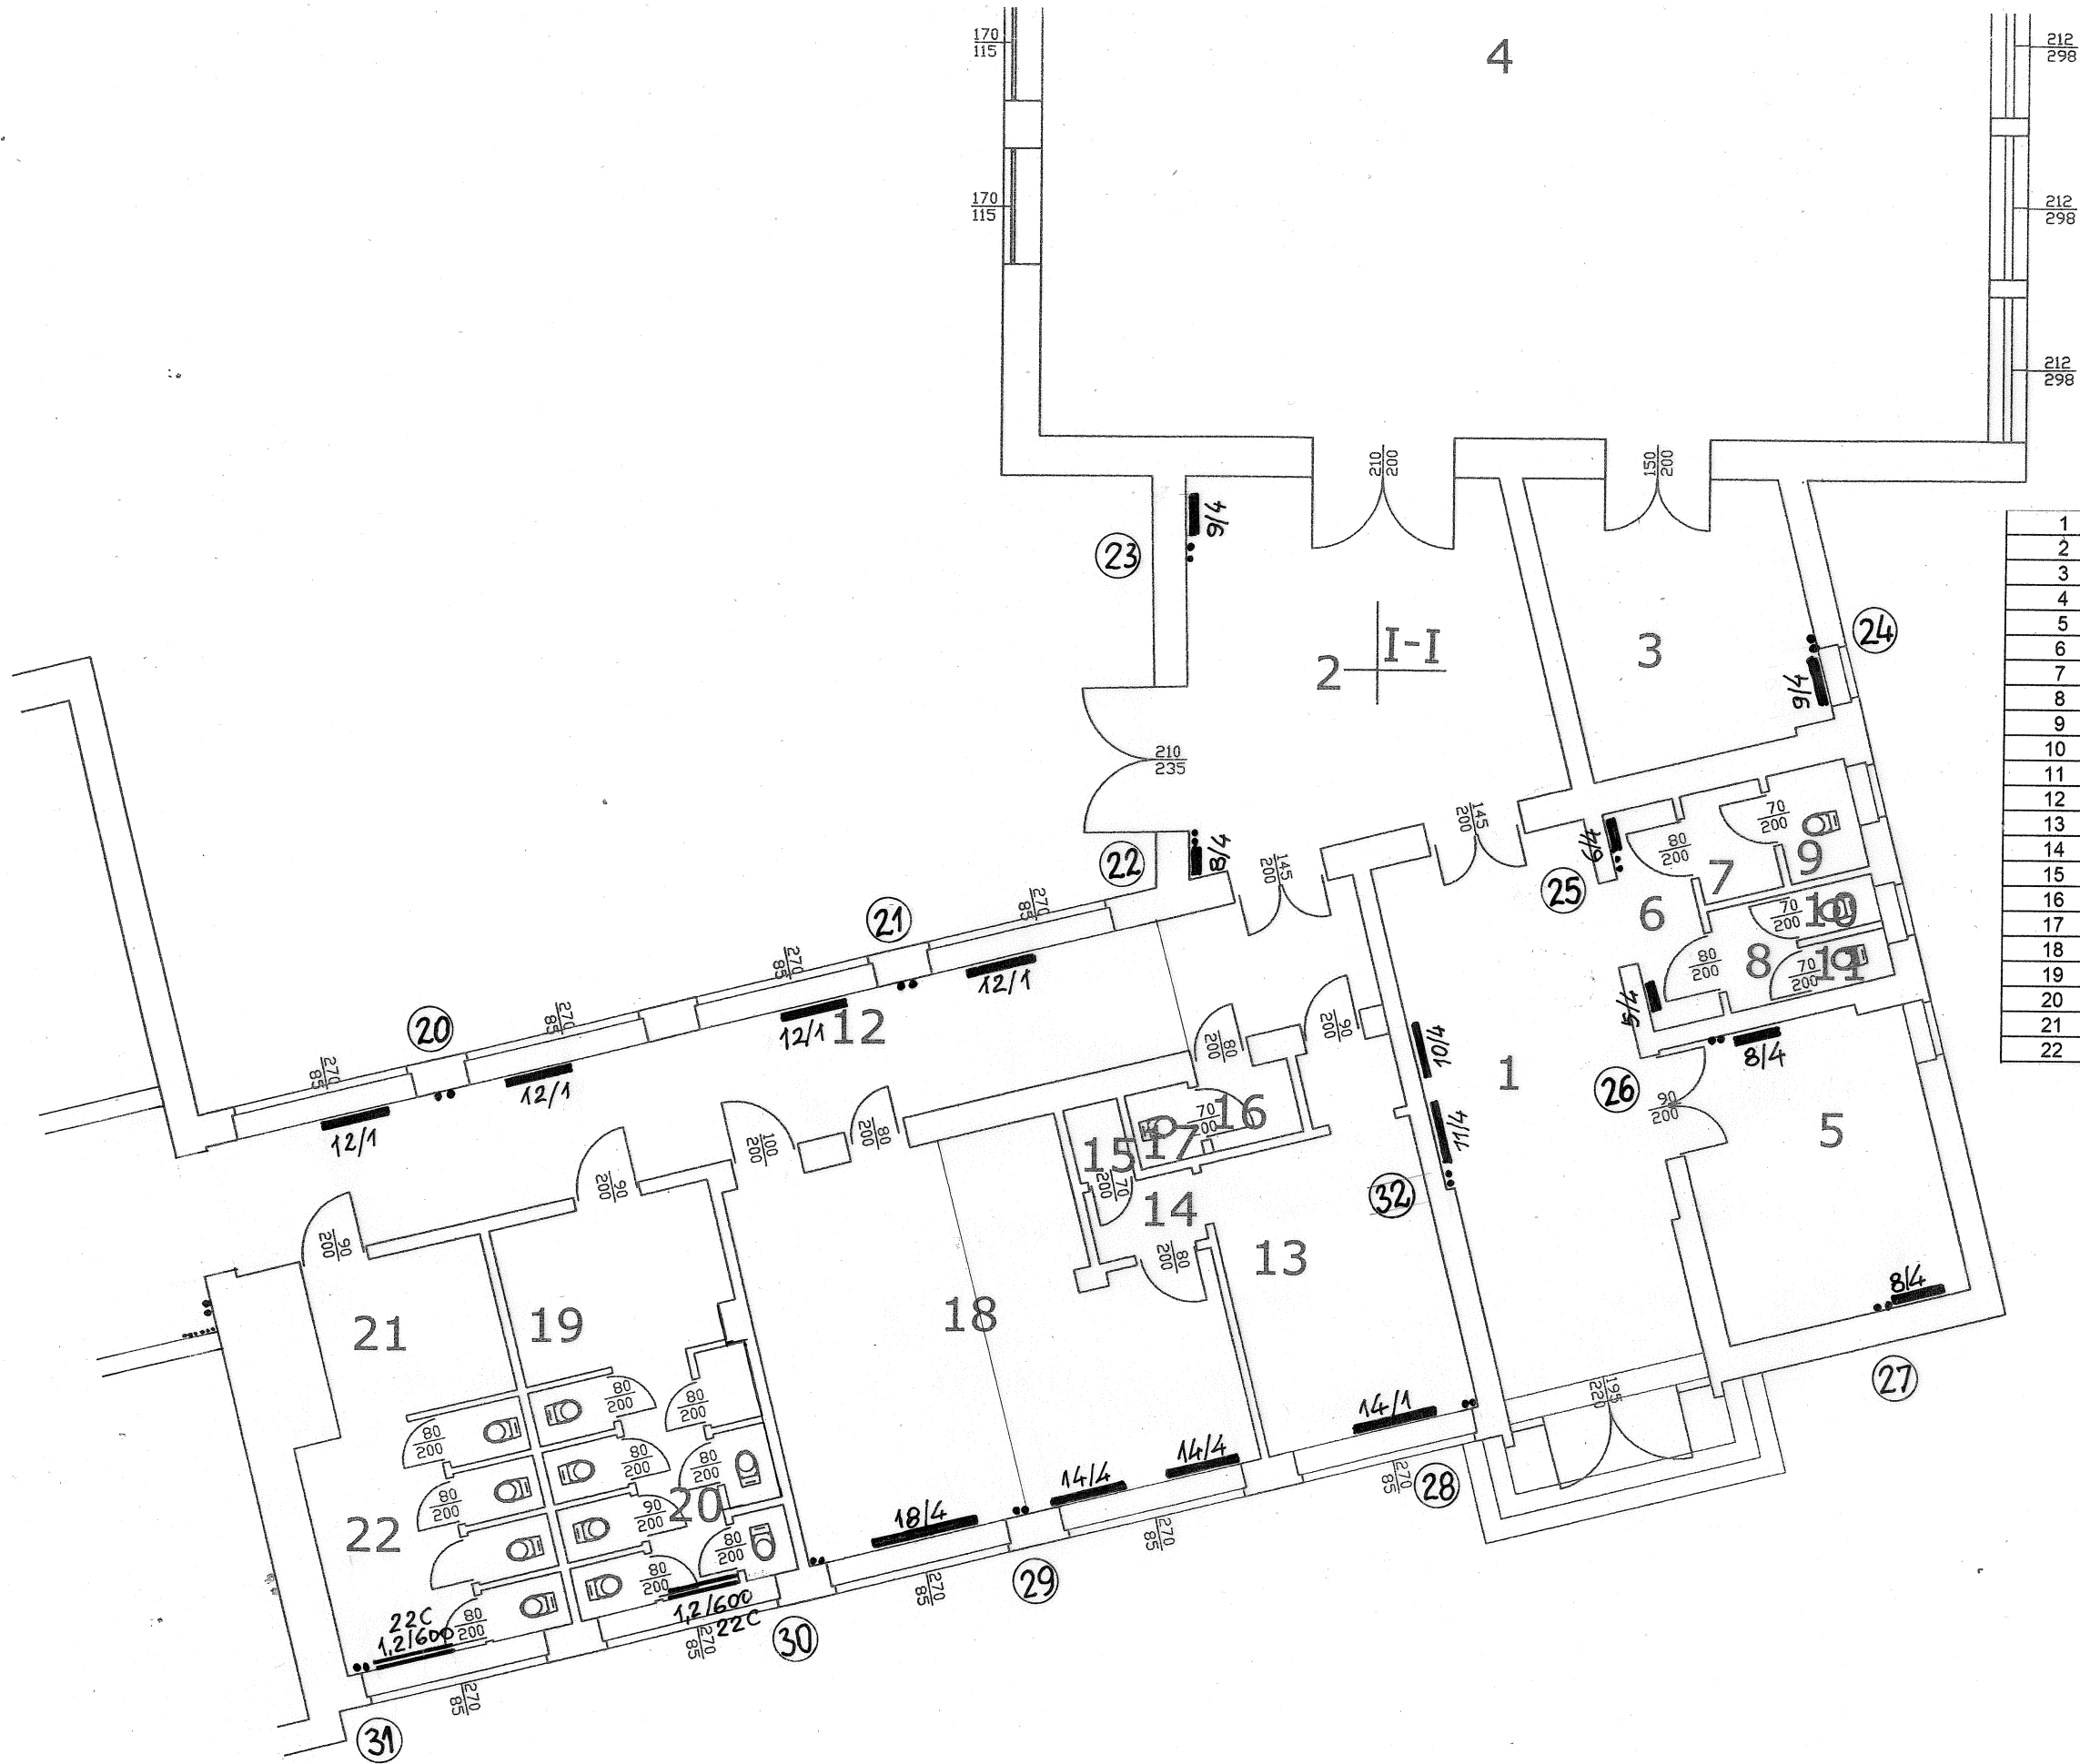


1	magazyn	lastrico	25,54
2	komunikacja	gres	27,2
3	pom. naucz. Wf	wykładzina	16,57
4	hala sportowa	parkiet	360,29
5	szatnia	gres	16,14
6	komunikacja	gres	3,4
7	sanitariat	gres	1,91
8	sanitariat	gres	1,79
9	sanitariat	gres	1,91
10	w.c.	gres	0,83
11	w.c.	gres	0,83
12	komunikacja	gres	33,97
13	szatnia	gres	13,96
14	komunikacja	gres	1,74
15	w.c.	gres	0,88
16	sanitariat	gres	1,48
17	w.c.	gres	1,03
18	sala dydak.	gres	33,84
19	sanitariat	gres	7,66
20	w.c.	gres	10,13
21	sanitariat	gres	6,23
22	w.c.	gres	10,87

	Budynek Szkoły Podstawowej nr 2 - inwentaryzacja	
Adres	11-300 Biskupiec ul. Mickiewicza 8	Rys. nr 6
Inwestor	Urząd Miasta 11-300 Biskupiec ul. Niepodległości 2	Data 12.2016
Branża	Instalacje sanitarne	Skala 1:100
Treść rys.	Rzut instalacji c.o. łącznika - parter	Podpis
Projektował	mgr inż. Józef Koprowicz upr. bud. § 8.1.1 i 2.	

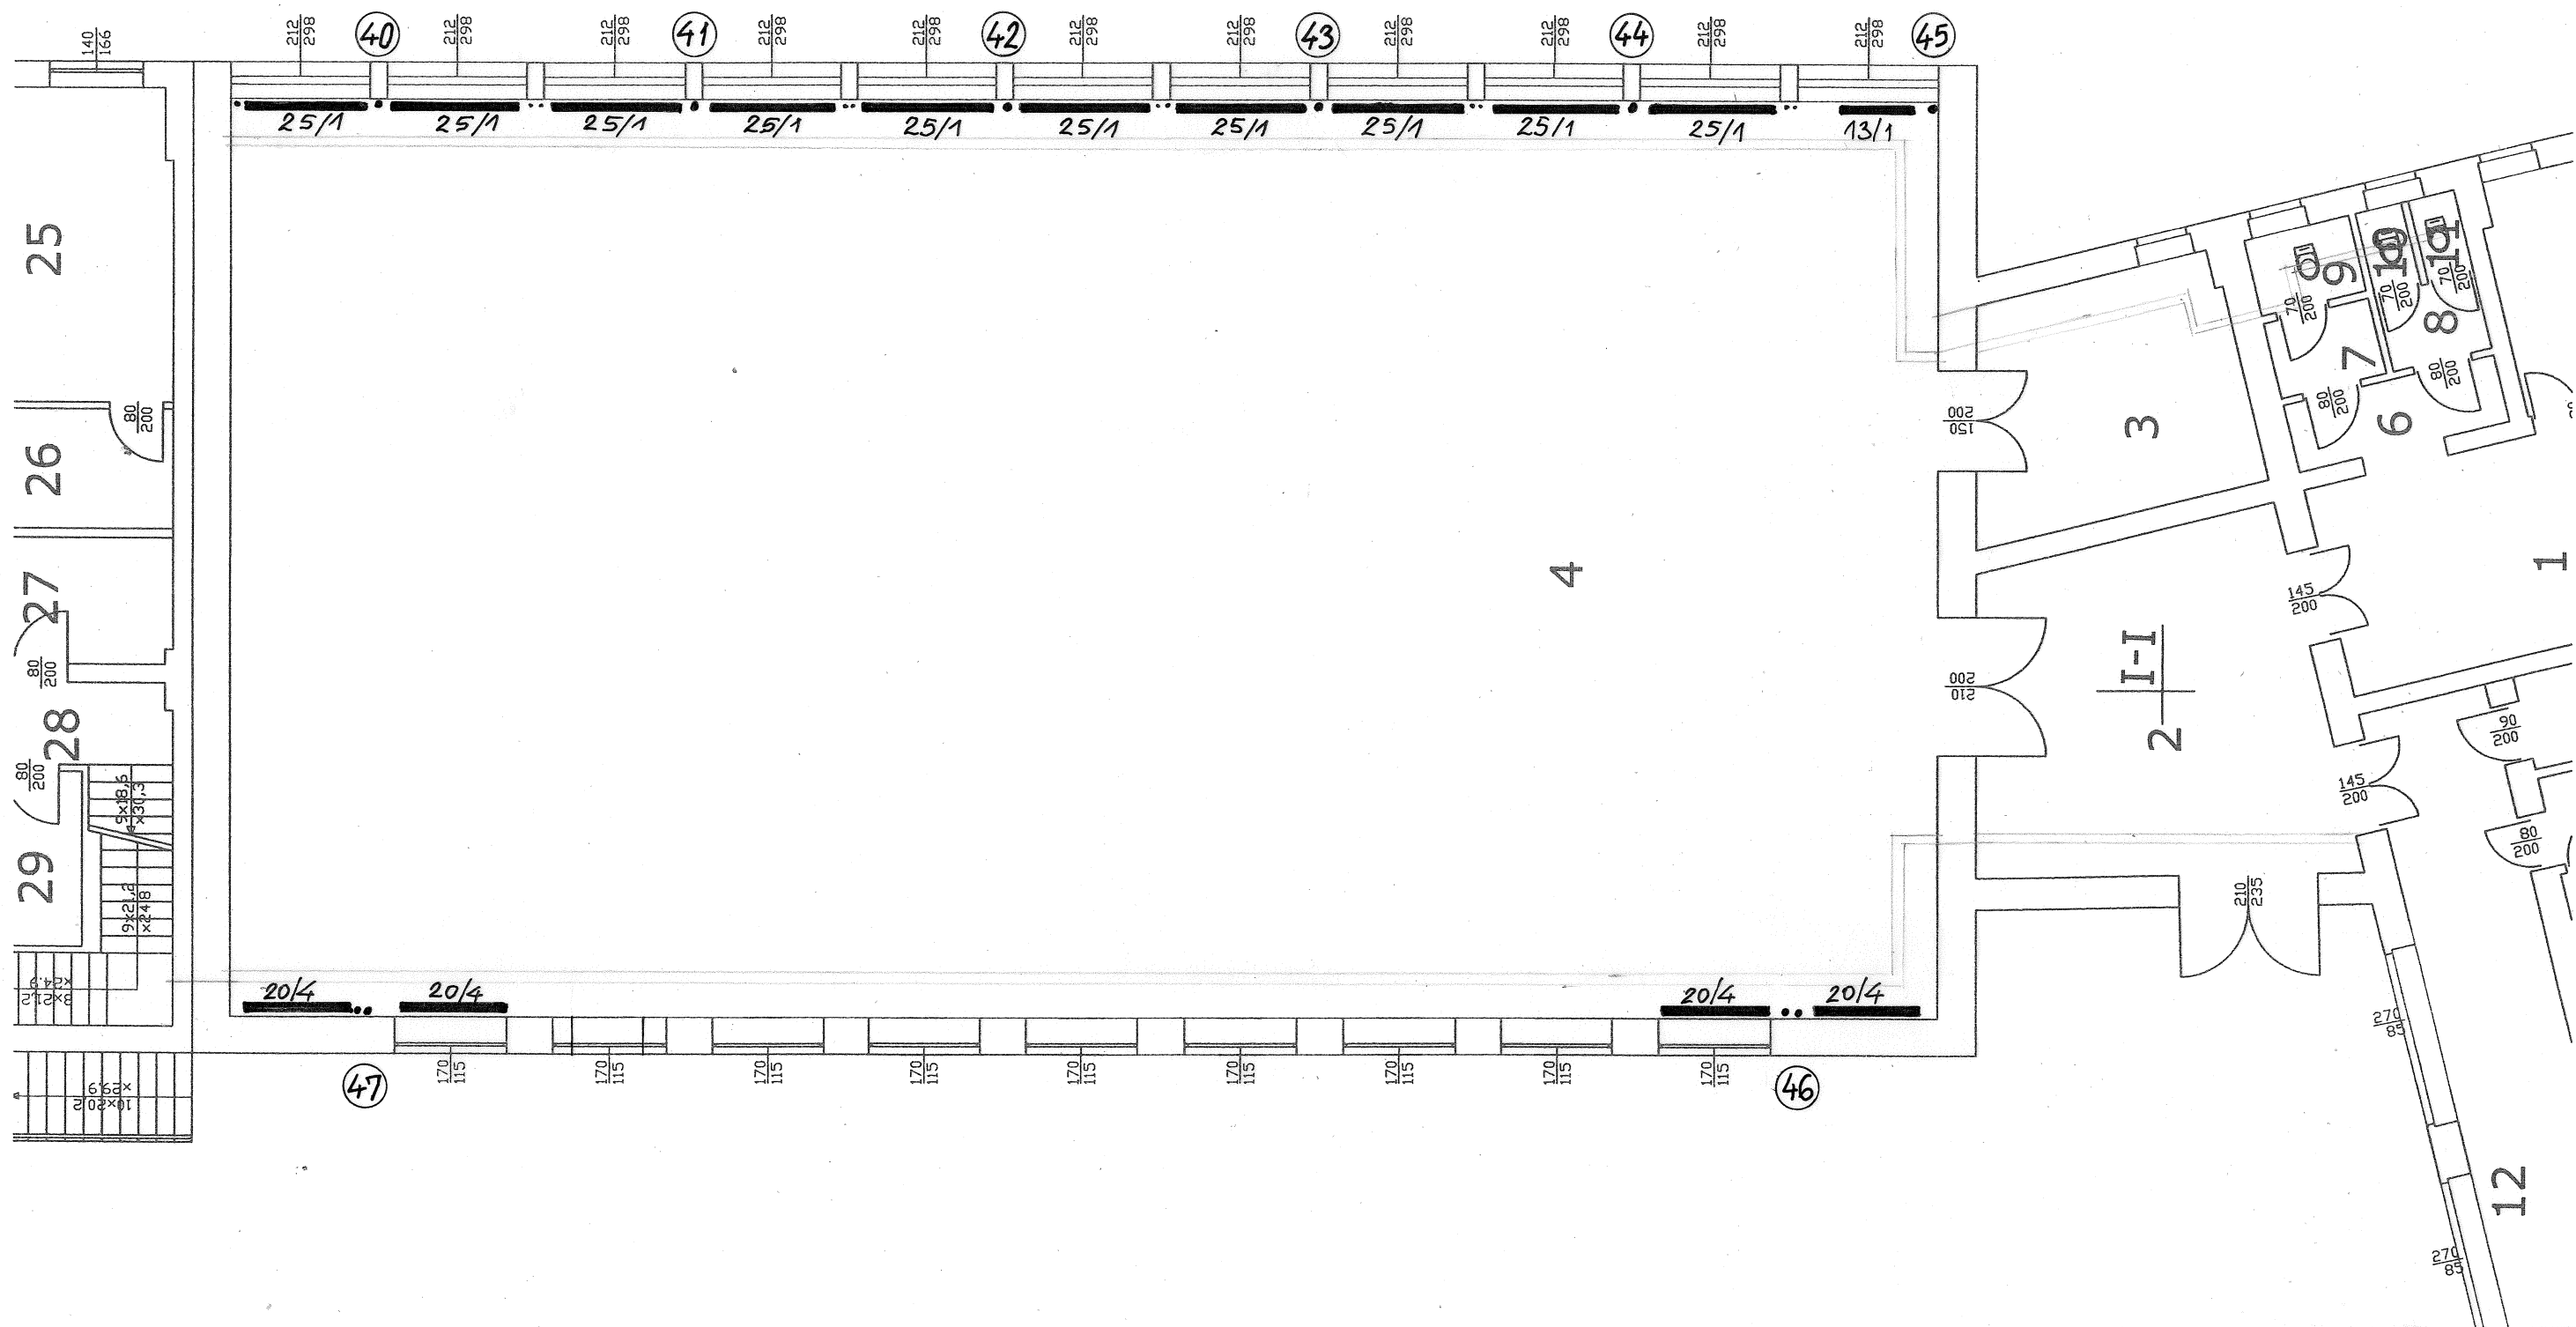


	Budynki Szkoły Podstawowej nr 2 - inwentaryzacja	Rys. nr 7
Adres	11-300 Biskupiec ul. Mickiewicza 8	Data 12.2016
Inwestor	Urząd Miasta 11-300 Biskupiec ul. Niepodległości 2	Skala 1:100
Branża	Instalacje sanitarne	Podpis
Treść rys.	Rzut instalacji c.o. budynku sali sportowej	
Projektował	mgr inż. Józef Koprowicz upr. bud. § 8.1.1 i 2.	

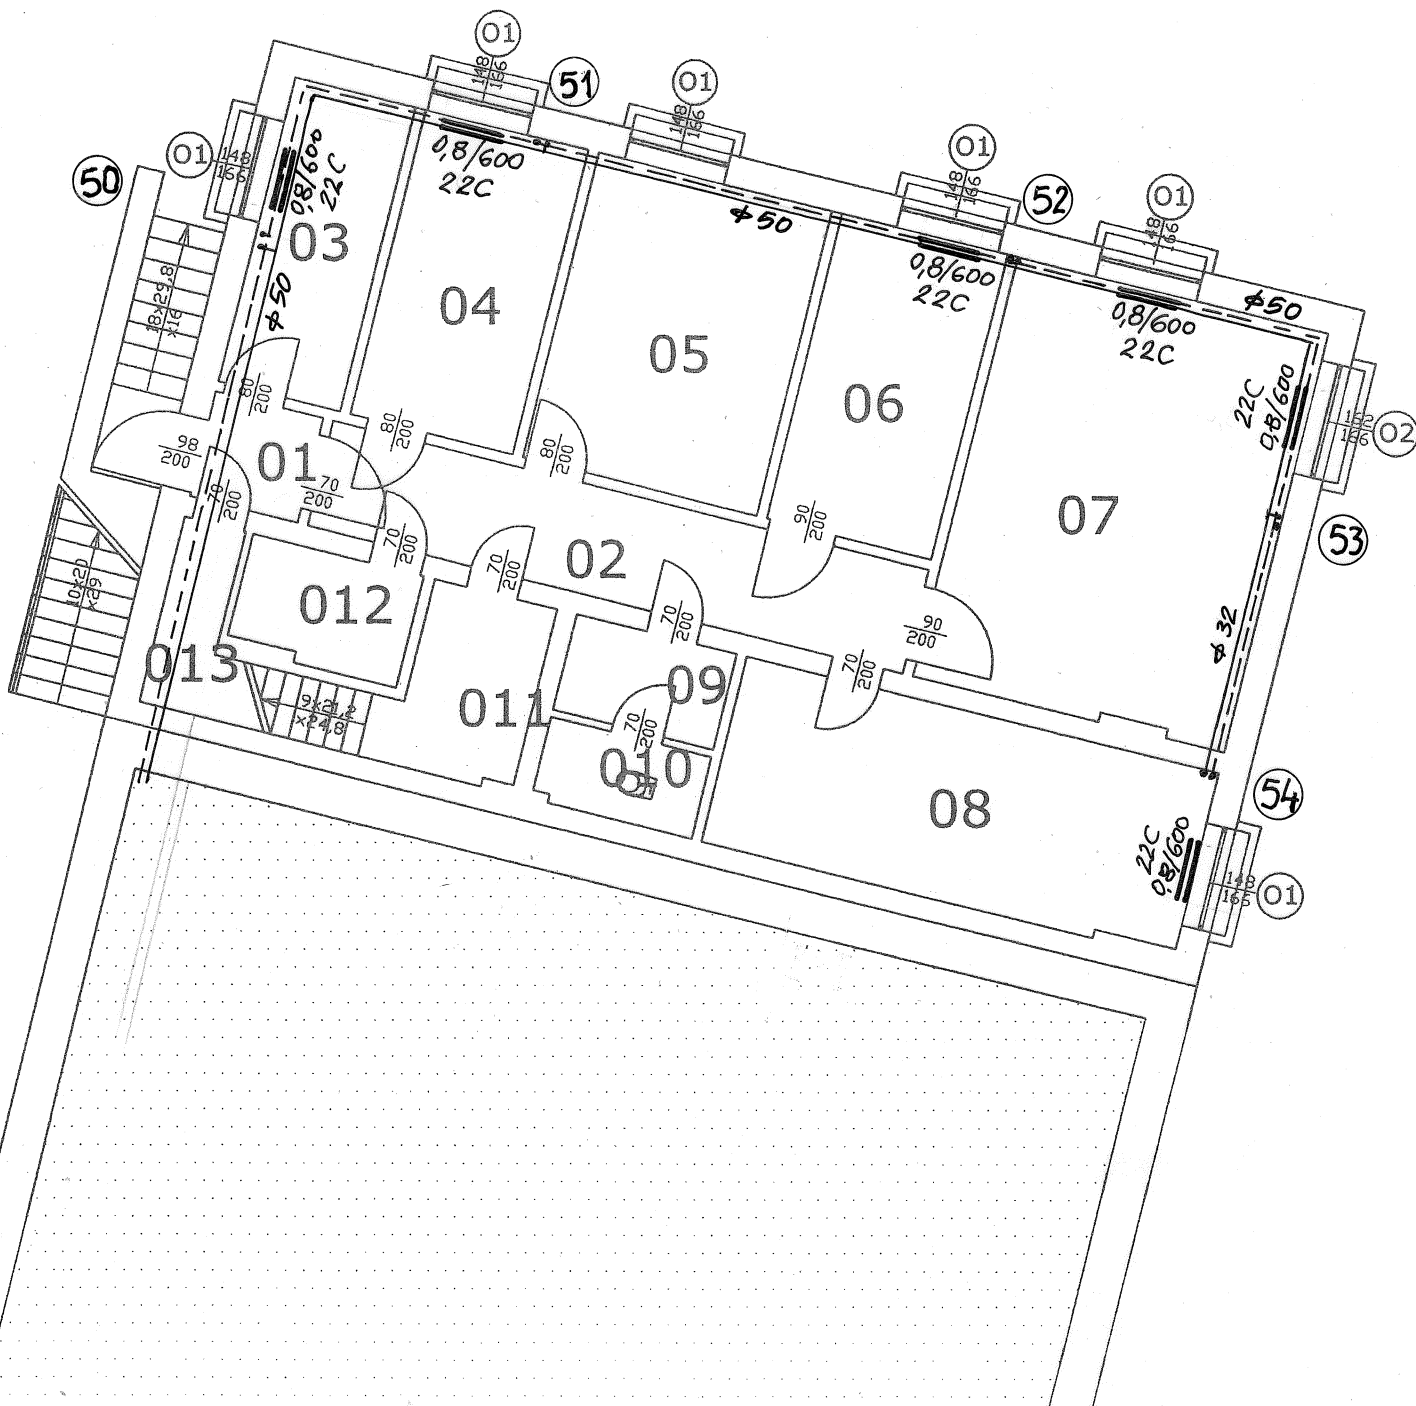


01	wiatrołap	gres	2,09
02	komunikacja	gres	11,77
03	pom. biurowe	gres	6,96
04	szatnia	gres	9,36
05	magazyn	gres	13,54
06	magazyn	gres	9,49
07	kuchnia	gres	24,03
08	zmywalnia	gres	8,89
09	sanitariat	gres	2,93
010	w.c.	gres	2,22
011	pom. gosp.	gres	5,31
012	magazynek	gres	3,42
013	komunikacja	gres	4,31

Budynki Szkoły Podstawowej nr 2 - inwentaryzacja		
Adres	11-300 Biskupiec ul. Mickiewicza 8	Rys. nr 8
Inwestor	Urząd Miasta 11-300 Biskupiec ul. Niepodległości 2	Data 12.2016
Branża	Instalacje sanitarne	Skala 1:100
Treść rys.	Rzut instalacji c.o. budynku przedszkola i stołówki - piwnice	Podpis
Projektował	mgr inż. Józef Koprowicz upr. bud. § 8.1.1 i 2.	

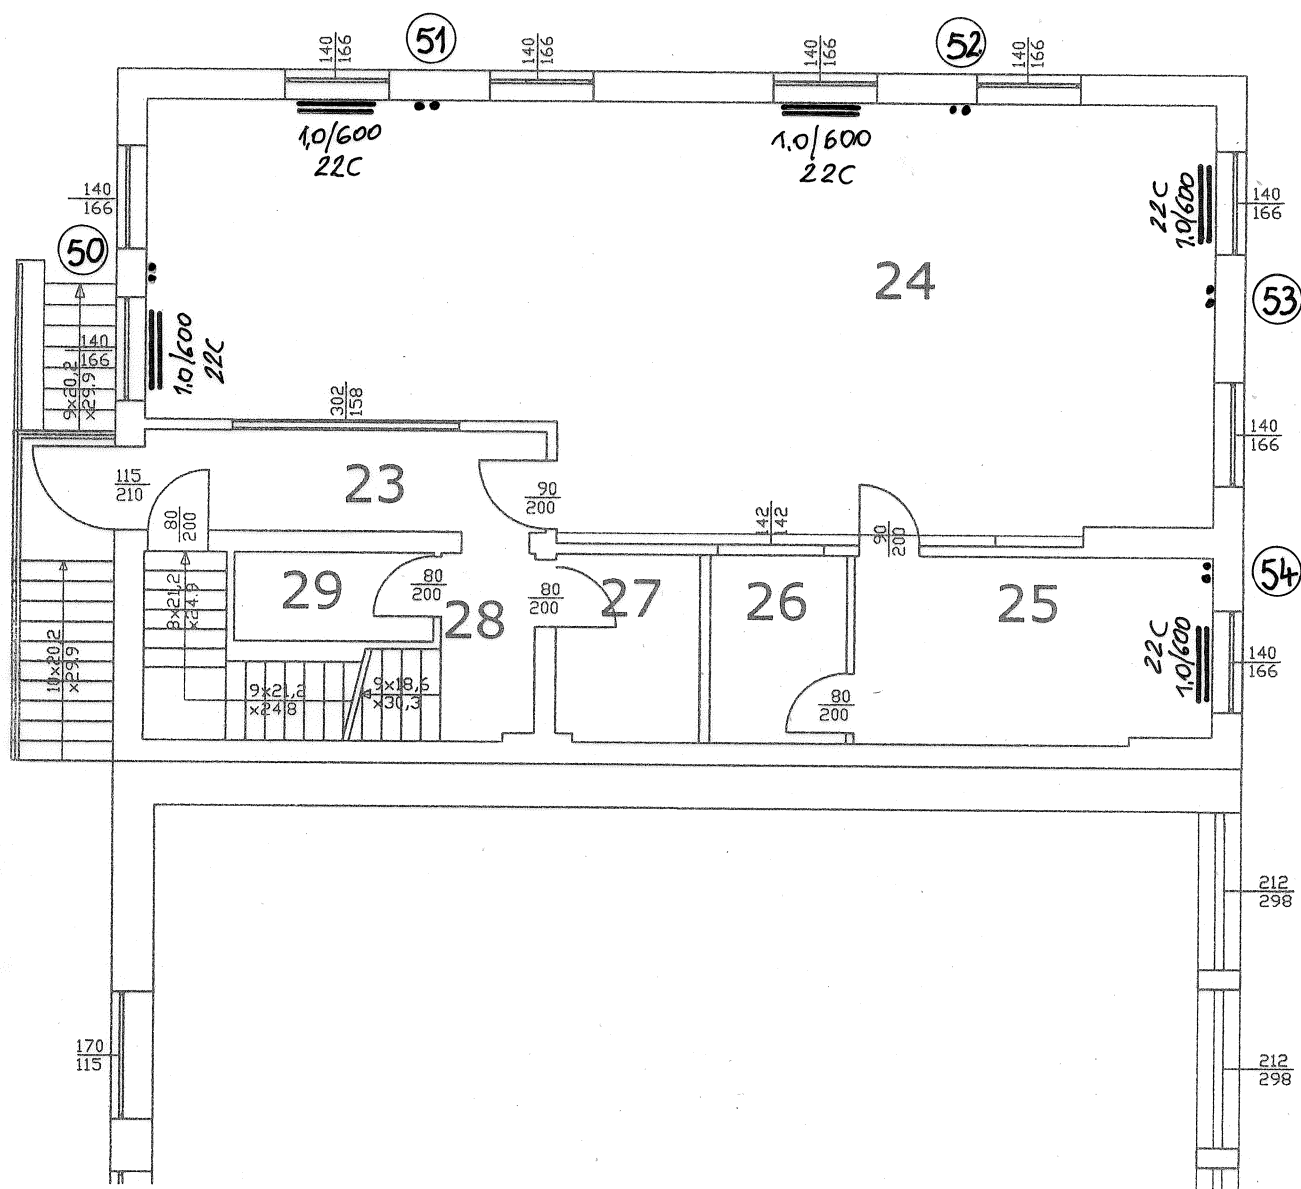


23	wiatrołap	lastrico	7,1
24	jadalnia	gres	73,71
25	zmywalnia	gres	12,09
26	mag. Naczyni	gres	4,62
27	szatnia	gres	4,85
28	komunikacja	lastrico	9,53

	Budynki Szkoły Podstawowej nr 2 - inwentaryzacja	Rys. nr 9
Adres	11-300 Biskupiec ul. Mickiewicza 8	Data 12.2016
Inwestor	Urząd Miasta 11-300 Biskupiec ul. Niepodległości 2	Skala 1:100
Branża	Instalacje sanitarne	Podpis
Treść rys.	Rzut instalacji c.o. budynku przedszkola i stołówki - parter	
Projektował	mgr inż. Józef Koprowicz upr. bud. § 8.1.1 i 2.	

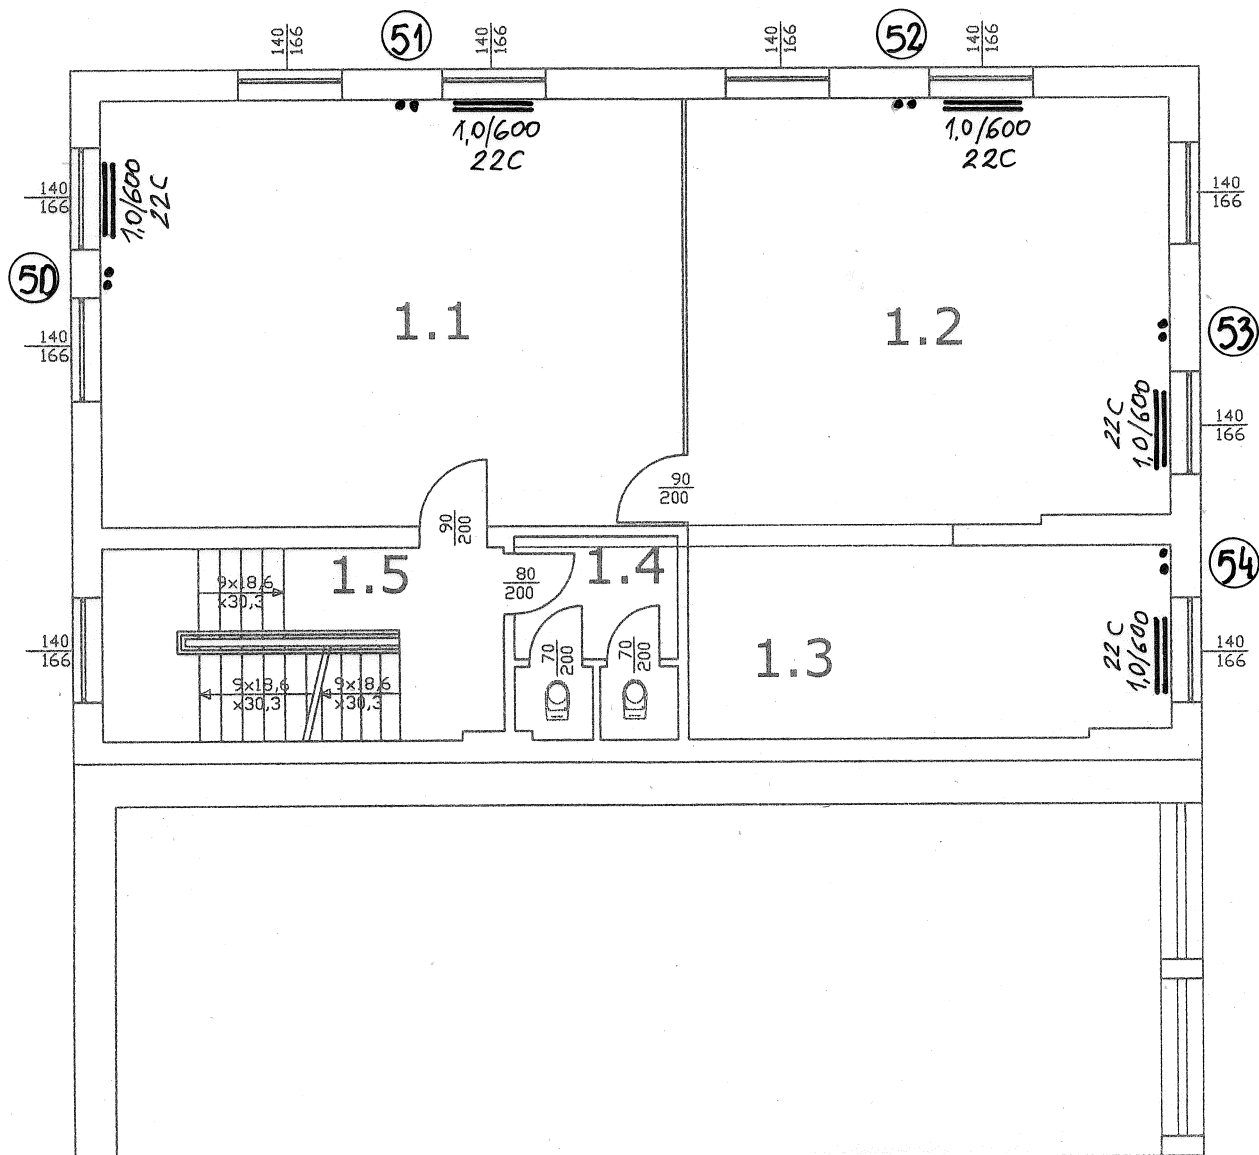

1	świetlica	wykładzina	44,28
2	świetlica	wykładzina	36,69
3	pom. pomoc.	wykładzina	16,17
4	w.c.	gres	5,5
5	komunikacja	lastrico	12,92

	Budynki Szkoły Podstawowej nr 2 - inwentaryzacja	Rys. nr 10
Adres	11-300 Biskupiec ul. Mickiewicza 8	
Inwestor	Urząd Miasta 11-300 Biskupiec ul. Niepodległości 2	Data 12.2016
Branża	Instalacje sanitarne	Skala 1:100
Treść rys.	Rzut instalacji c.o. budynku przedszkola i stołówki - I piętro	Podpis
Projektował	mgr inż. Józef Koprowicz upr. bud. § 8.1.1 i 2.	

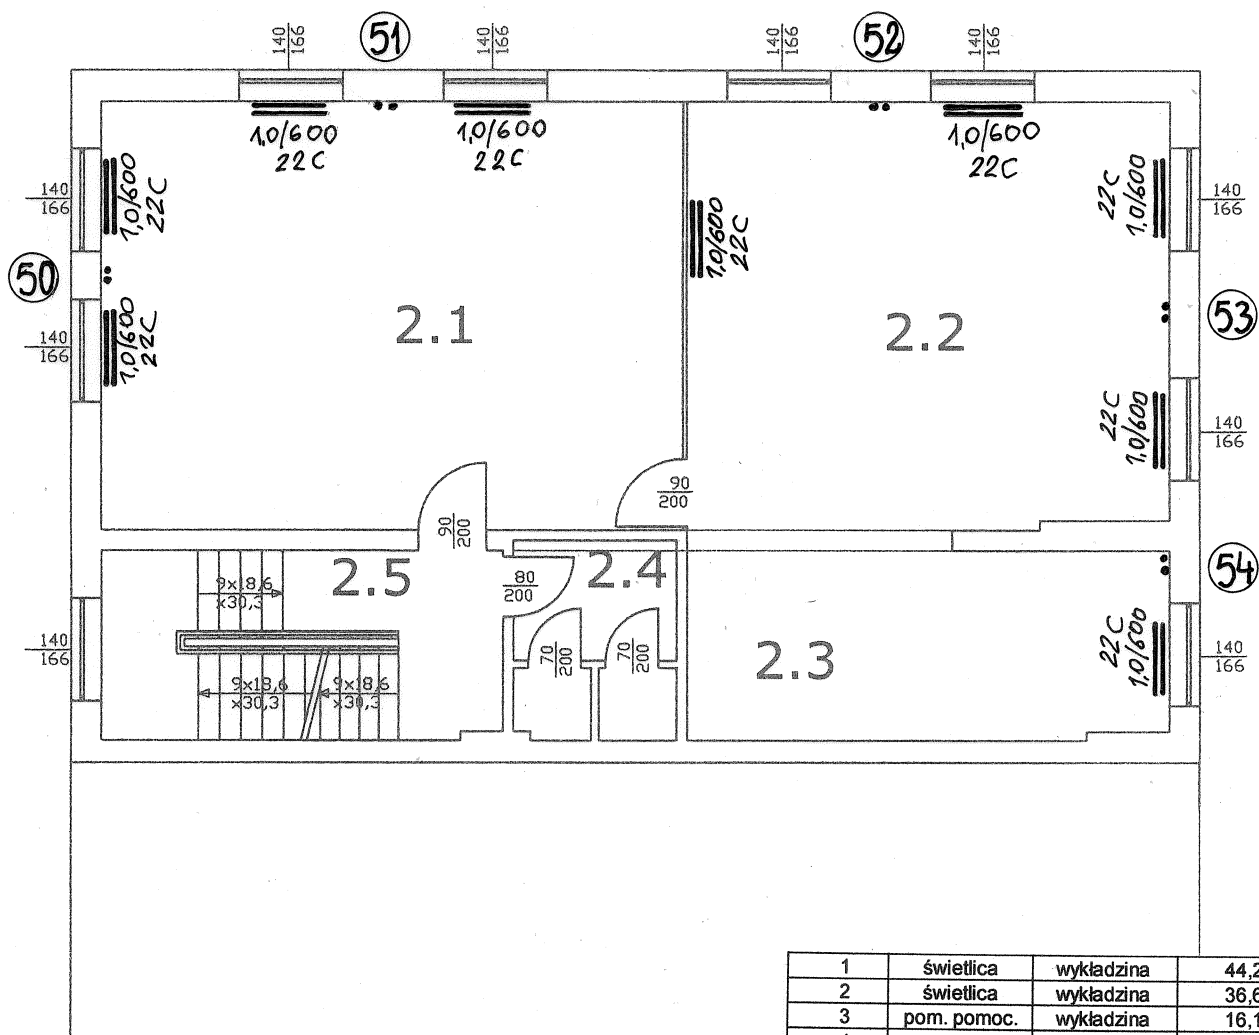

	Budynki Szkoły Podstawowej nr 2 - inwentaryzacja	Rys. nr 11
Adres	11-300 Biskupiec ul. Mickiewicza 8	Data 12.2016
Inwestor	Urząd Miasta 11-300 Biskupiec ul. Niepodległości 2	Skala 1:100
Branża	Instalacje sanitarne	Podpis
Treść rys.	Rzut instalacji c.o. budynku przedszkola i stołówki - II piętro	
Projektował	mgr inż. Józef Koprowicz upr. bud. § 8.1.1 i 2.	