


DZIAŁKA NR 132
DROGA BITUMICZNA

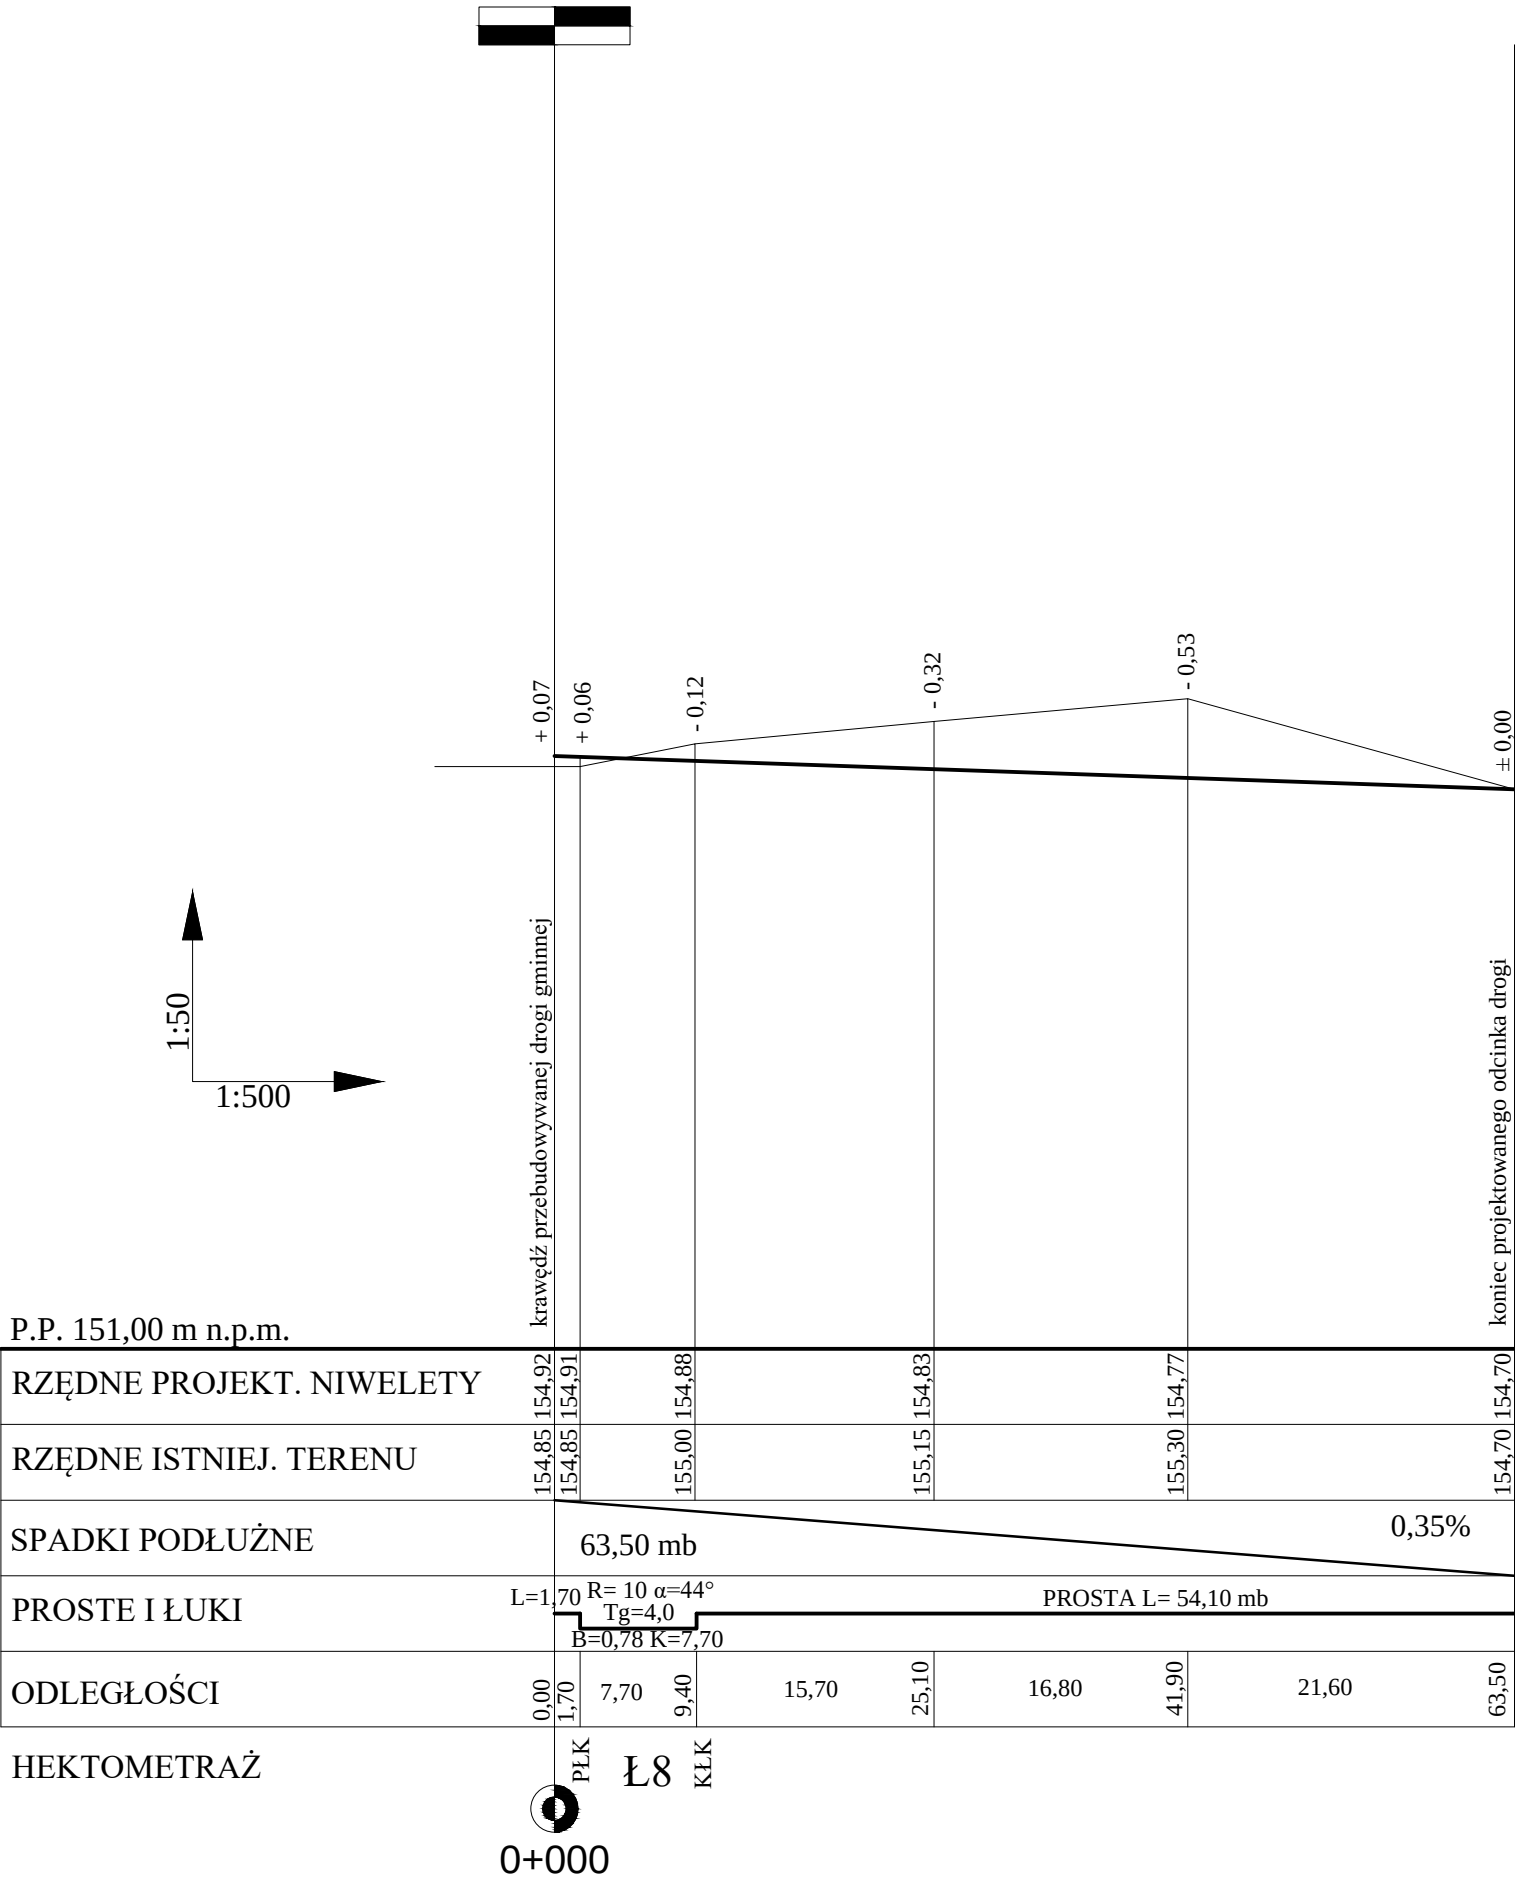

PPUH "PROXIMA" Spółka z o.o. w Chodzieży PRACOWNIA PROJEKTOWA			
Zamawiający: Gmina Biskupiec, Al. Niepodległości 2, 11-300 Biskupiec			
Obiekt: Przebudowa dróg gminnych w Stryjewie gm. Biskupiec			Skala 1:500
Projektant:	imię i nazwisko	Podpis	Data
	tech. Zenon Przewoźny upr. nr NN/8345/687/83		06.03.2017
As. Projektanta:	tech. drog. Maria Przewoźna		Nr arch. 03/16
Kreślił :			
Sprawdzający:	inż. Krzysztof Czapczyk upr. nr WKP/0178/PWOK/05		
Tytuł rys.	Profil podłużny drogi gminnej dojazdowej na dz. nr 132		Nr rys. 3