DZIAŁKA NR 106

DROGA BITUMICZNA

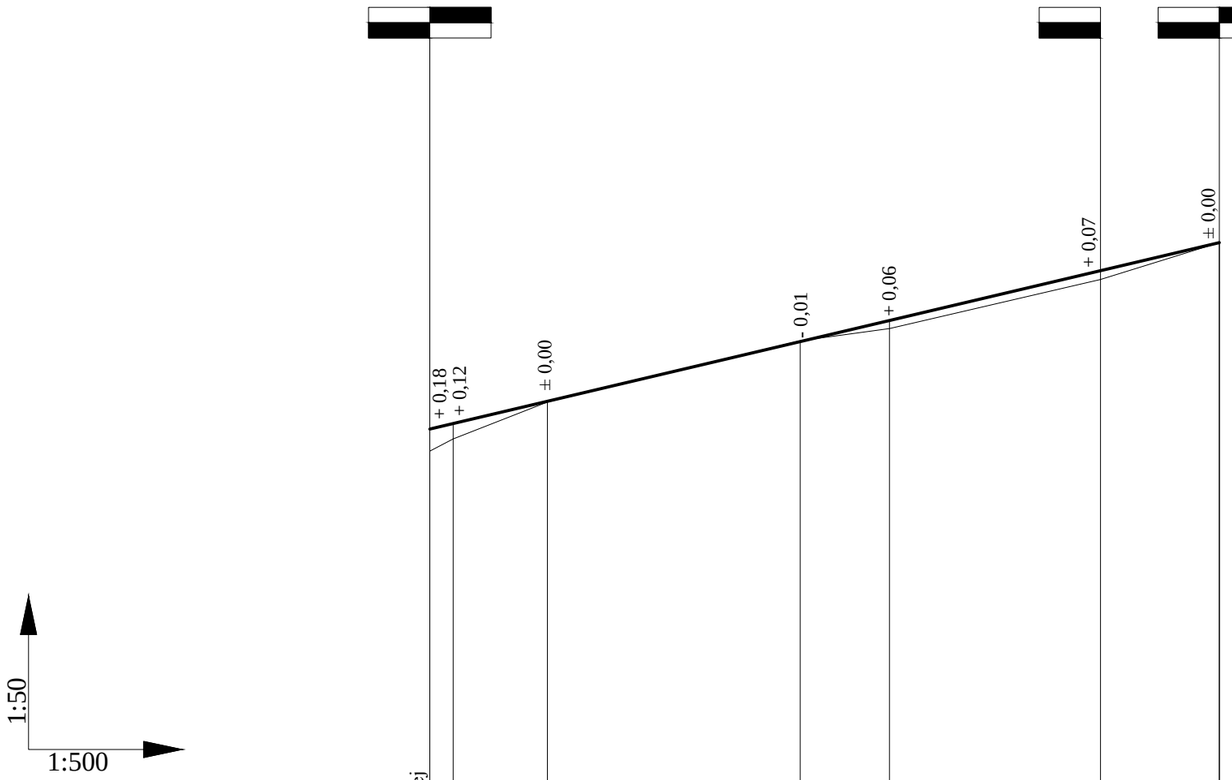

	krawędź projektowanej drogi gminnej				droga dojazdowa do budynków mieszkalnych	krawędź drogi powiatowej
P.P. 153,00 m n.p.m.						
RZĘDNE PROJEKT. NIWELETY	158,38	158,42	158,60	159,09	159,26	159,67	159,90
RZĘDNE ISTNIEJ. TERENU	158,20	158,30	158,60	159,10	159,20	159,60	159,90
SPADKI PODŁUŻNE		2,36%					64,40 mb
PROSTE I ŁUKI	L=1,90	R= 10 α=44° Tg=4,04 B=0,78 K=7,70	PROSTA L= 20,60 mb		R= 30 α=14° Tg=3,68 B=0,22 K=7,30	PROSTA L= 26,90 mb	
ODLEGŁOŚCI	0,00	1,90	7,70	9,60	20,60	30,20	7,30	37,50	17,20	54,70	9,70	64,40
HEKTOMETRAŻ		PŁK	Ł10	KŁK		PŁK	Ł11	KŁK				

0+000

PPUH **"PROXIMA"** Spółka z o.o. w Chodzieży PRACOWNIA PROJEKTOWA			
Zamawiający:	**Gmina Biskupiec, Al. Niepodległości 2, 11-300 Biskupiec**		
Obiekt:	**Przebudowa dróg gminnych w Stryjewie gm. Biskupiec**		Skala **1:50/500**
Projektant:	imię i nazwisko	Podpis	Data
	tech. Zenon Przewoźny **upr. nr NN/8345/687/83**		**06.03.2017**
As. Projektanta:	**tech. drog. Maria Przewoźna**		Nr arch.
Kreślił :			**03/16**
Sprawdzający:	**inż. Krzysztof Czapczyk** **upr. nr WKP/0178/PWOK/05**		
Tytuł rys.	**Profil podłużny drogi gminnej dojazdowej dz. nr 106**		Nr rys. **4**