
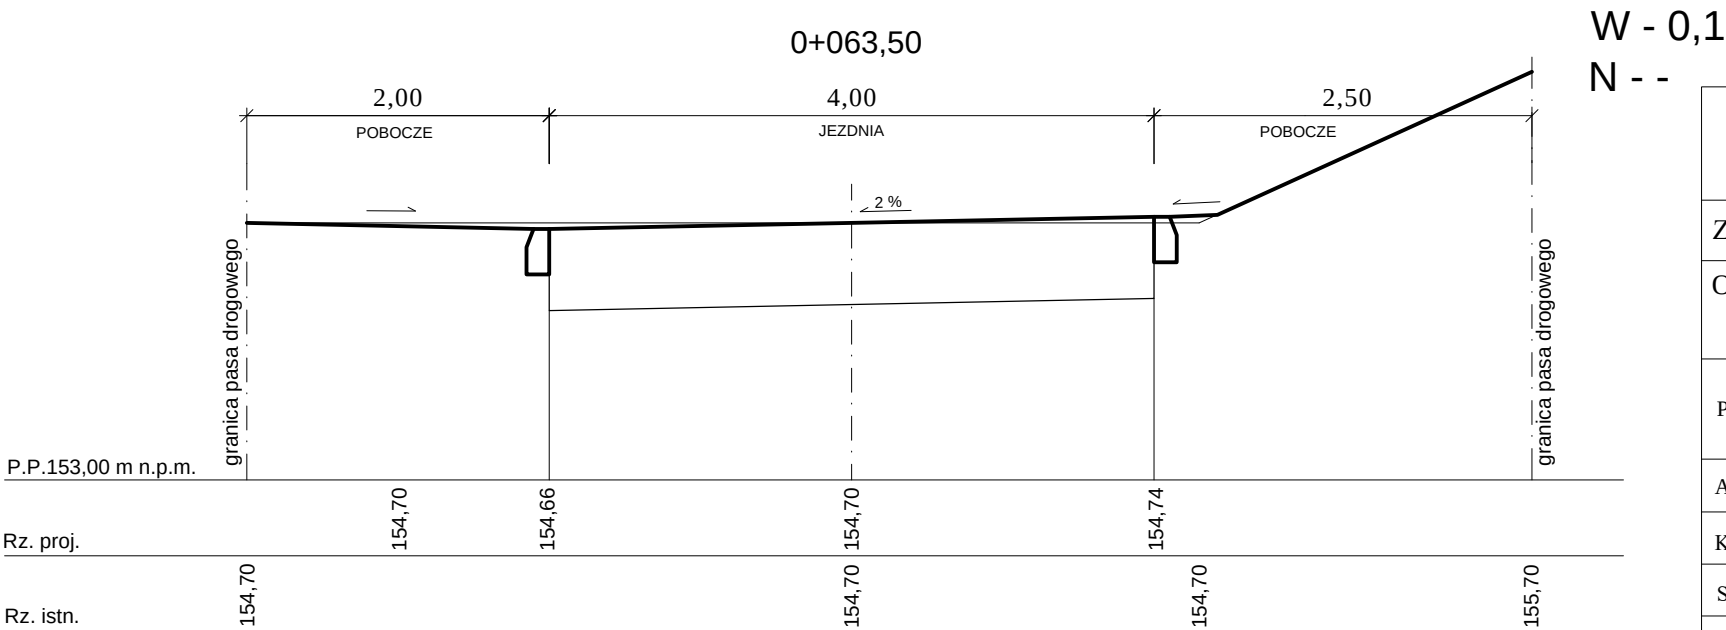
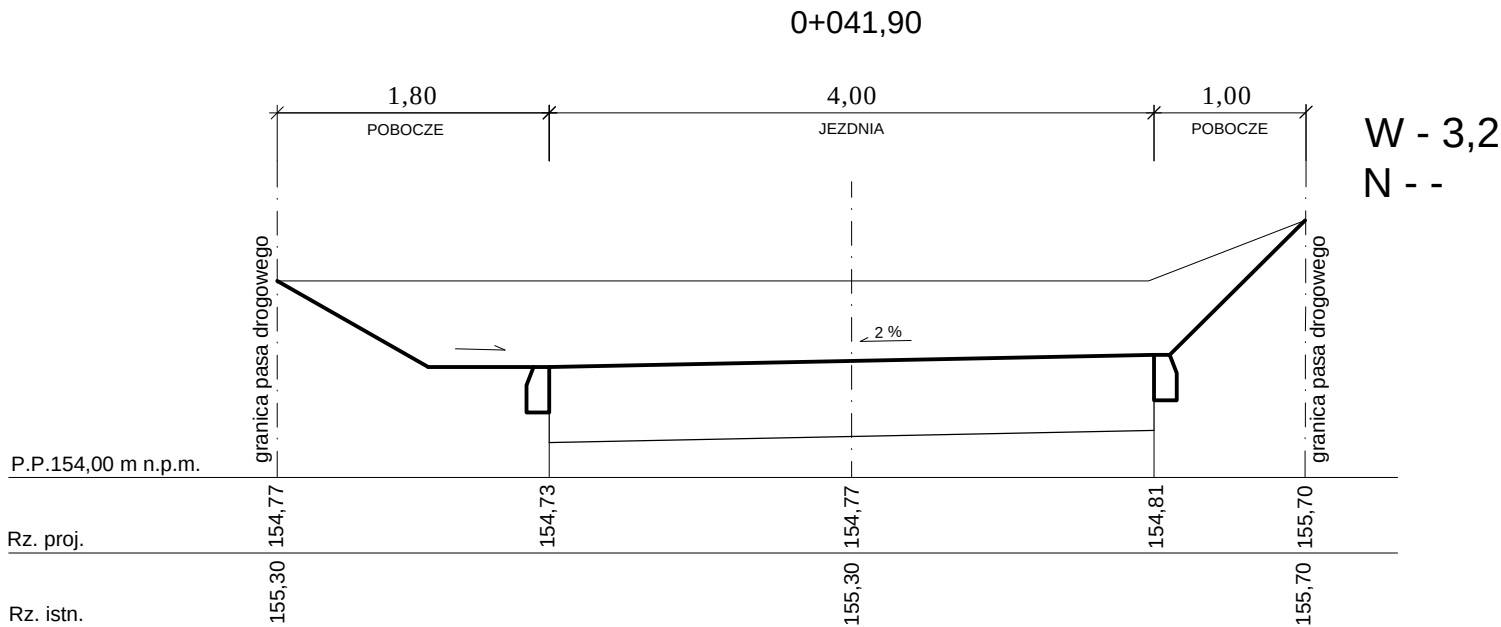


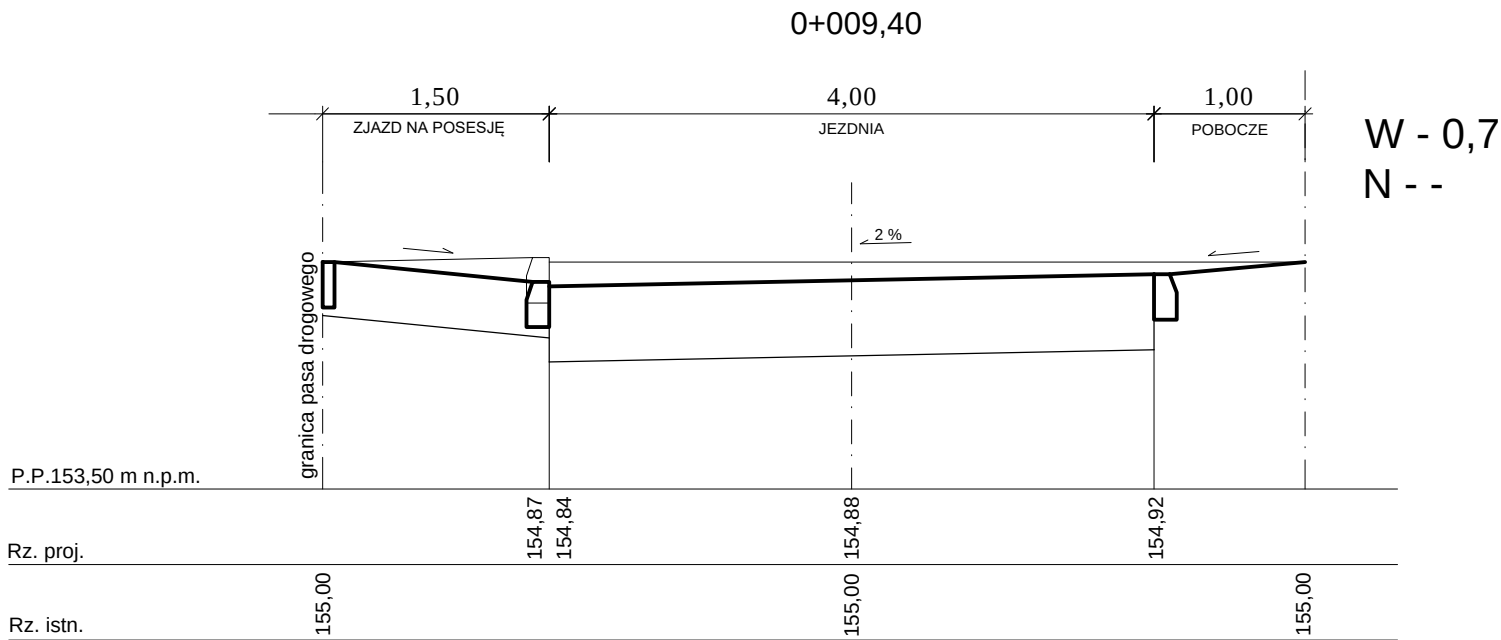

PPUH "PROXIMA" Spółka z o.o. w Chodzieży PRACOWNIA PROJEKTOWA			
Zamawiający: Gmina Biskupiec, Al. Niepodległości 2, 11-300 Biskupiec			
Obiekt: Przebudowa części dróg gminnych w Stryjowie gmina Biskupiec			Skala 1:50
Projektant:	imię i nazwisko	Podpis	Data
	tech Zenon Przewoźny upr. nr NN/8345/687/83		06.03.2017
As. Projektanta:	tech. drog. Maria Przewoźna		Nr arch. 03/16
Kreślił :			
Sprawdzający:	inż. Krzysztof Czapczyk upr. nr WKP/0178/PWOK/05		
Tytuł rys. Przekroje poprzeczne drogi gminnej dojazdowej			Nr rys. 6