


PRZEKRÓJ NORMALNY


1:50

(w km 0+000 do 0+244,80 oraz 0+414,9 do 0+475,10)

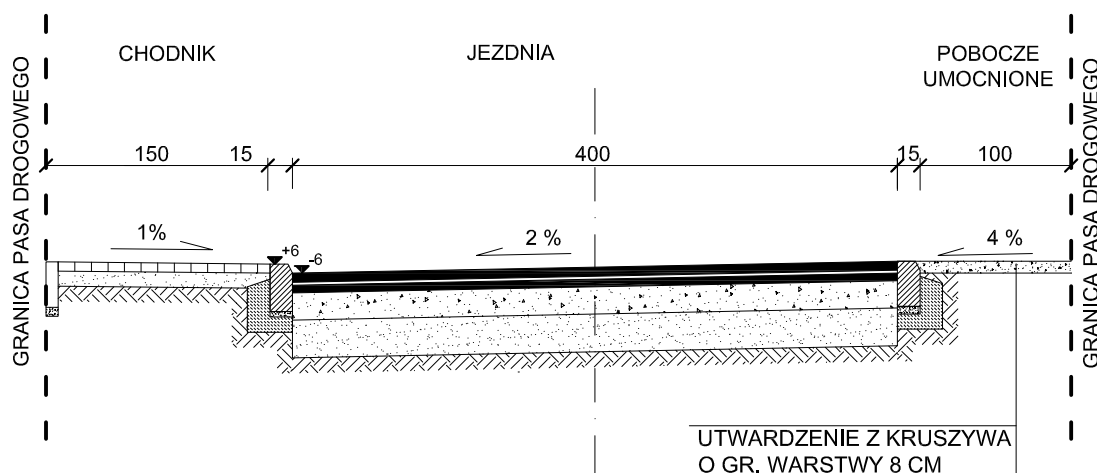

PRZEKRÓJ KONSTRUKCYJNY

1:25

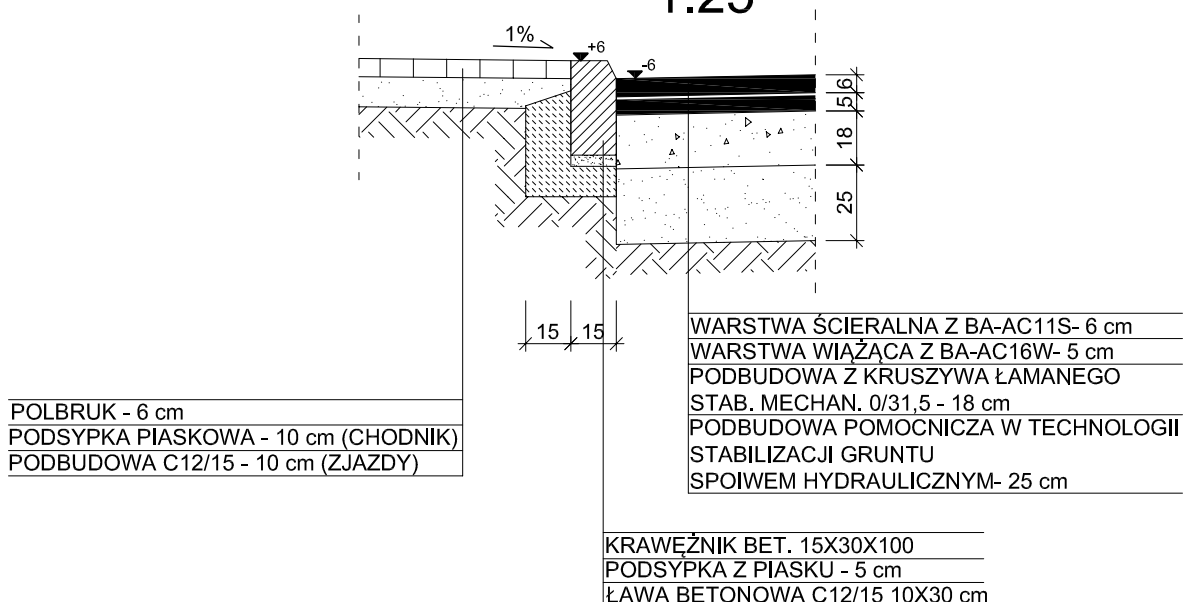

PPUH "PROXIMA" Spółka z o.o. w Chodzieży PRACOWNIA PROJEKTOWA			
Zamawiający: Gmina Biskupiec, ul. Niepodległości 2, 11-300 Biskupiec			
Obiekt: Przebudowa części dróg gminnych w Stryjewie gmina Biskupiec			Skala 1:50 1:25
	imię i nazwisko	Podpis	Data
Projektant br. drog. :	tech. Zenon Przewoźny upr. nr NN-8345/687/83		06.03.2017
Projektant :			Nr arch. 03/16
As. Projektanta:	tech. drog. Maria Przewoźna		
Sprawdzający br. drog. :	inż. Krzysztof Czapczyk upr. nr WKP/0178/PWOK/05		
Tytuł rys. Przekrój normalny i konstrukcyjny przebudowywanej drogi gminnej bez ścieku			Nr rys. 7