


PRZEKRÓJ NORMALNY


1:50

(w km 0+330 do 0+390 ściana oporowa z poręczami)
(w km 0+244,8 do 0+414,9 ze ściekiem jednostronnym)

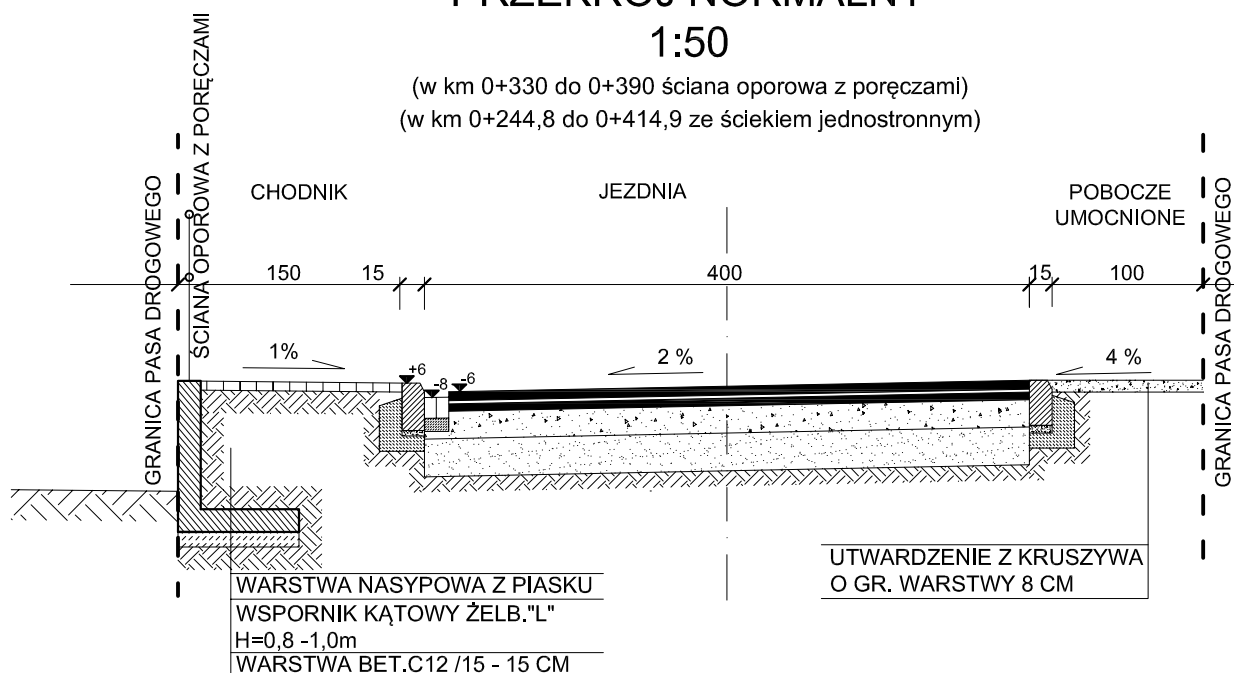

PRZEKRÓJ KONSTRUKCYJNY

1:25

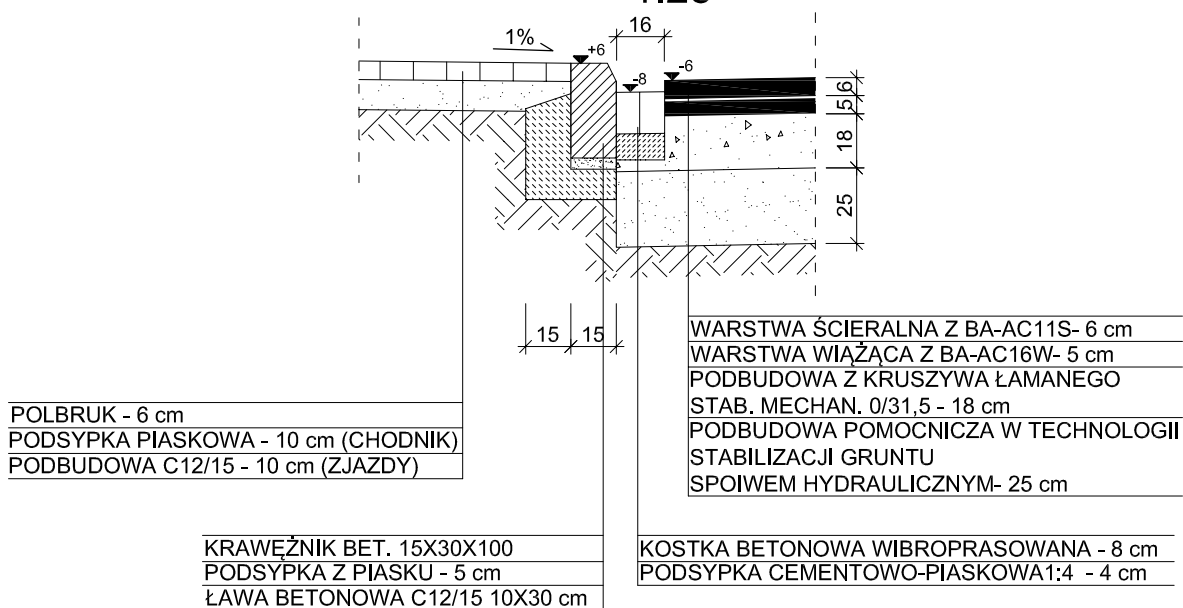

PPUH "PROXIMA" Spółka z o.o.
w Chodzieży
PRACOWNIA PROJEKTOWA

Zamawiający:	Gmina Biskupiec, ul. Niepodległości 2, 11-300 Biskupiec		
Obiekt:	Przebudowa części drogi gminnej w Stryjewie gmina Biskupiec		Skala 1:50 1:25
	imię i nazwisko	Podpis	Data
Projektant br. drog. :	tech. Zenon Przewoźny upr. nr NN-8345/687/83		06.03.2017
Projektant :			Nr arch. 03/16
As. Projektanta:	tech. drog. Maria Przewoźna		
Sprawdzający br. drog. :	inż. Krzysztof Czapczyk upr. nr WKP/0178/PWOK/05		
Tytuł rys.	Przekrój normalny i konstrukcyjny przebudowywanej drogi gminnej ze ściekiem		Nr rys. 8