


WIDOK ZJAZDÓW SKALA 1:50

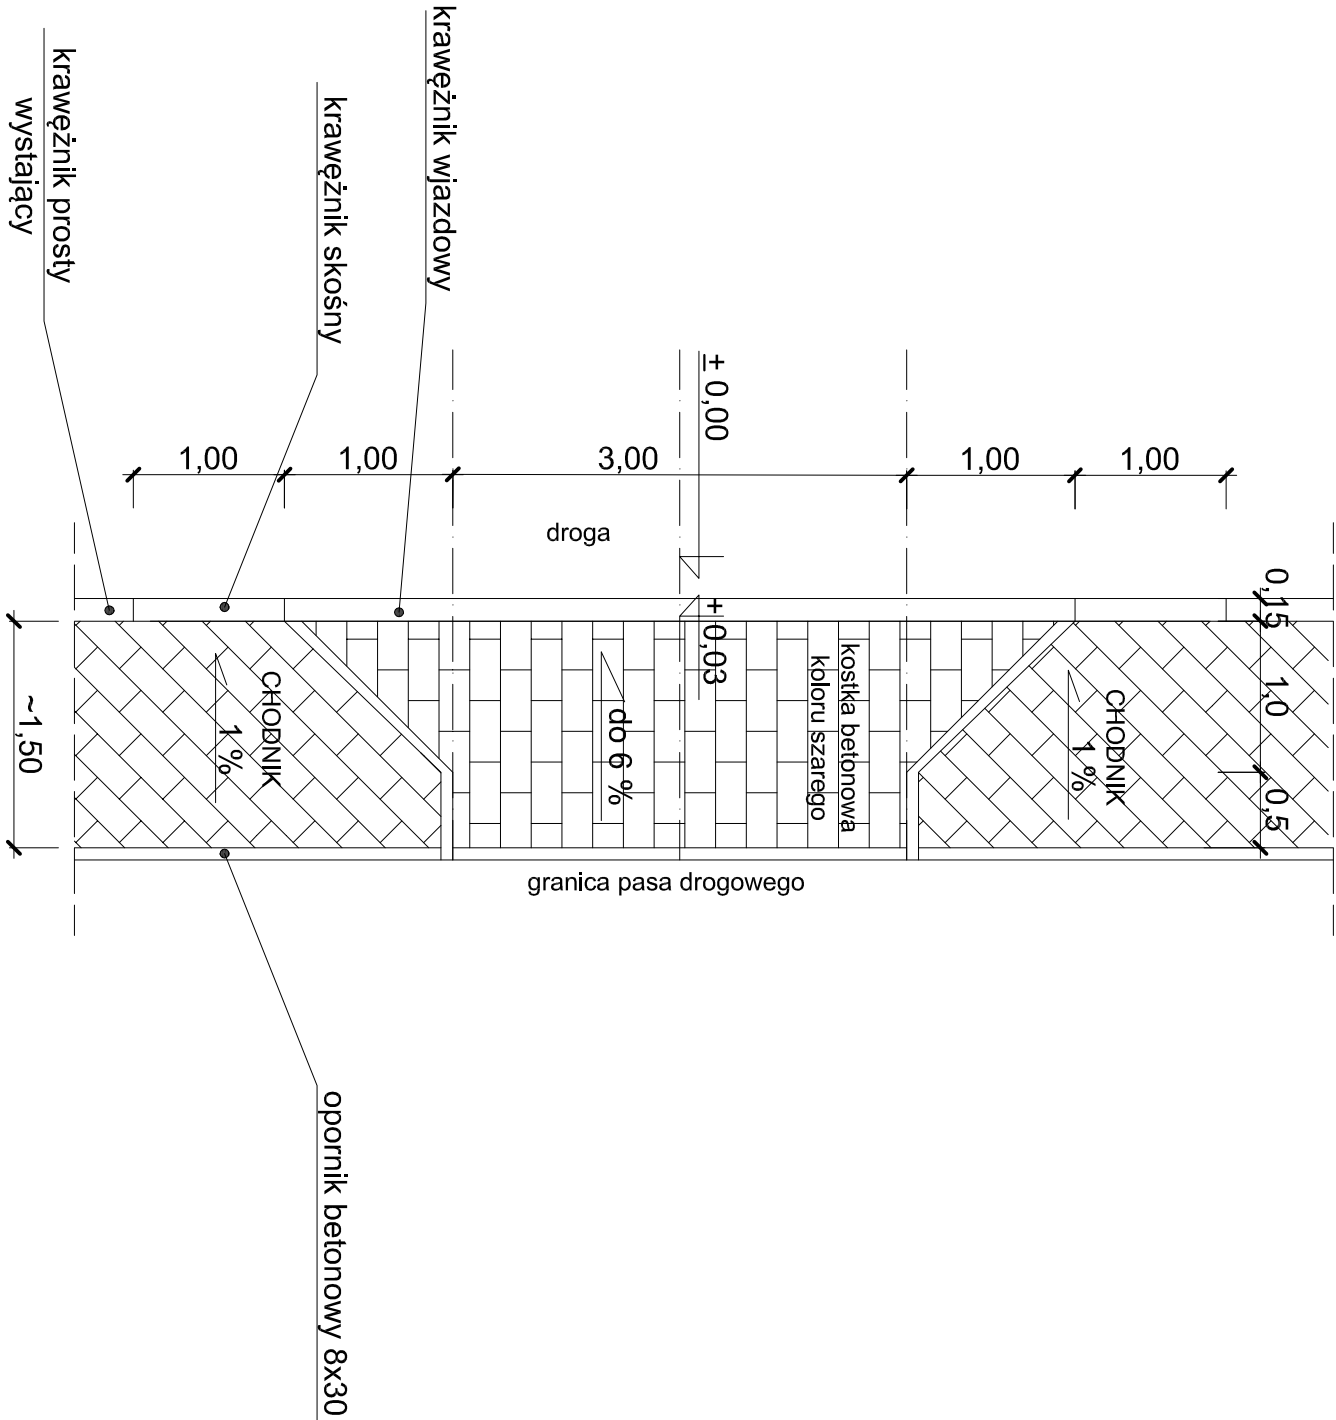

PRZEMIANOWA W OSI ZJAZDU

krawężnik wjazdowy bet.	22 x 15 x 100
podsyłka cementowo - piaskowa 1:4 - 5 cm	
ława betonowa B15 z oporem 15 cm	

kostka betonowa "polbruk"	- 8 cm
podsyłka cementowo - piaskowa 1:4	- 3 cm
podbudowa z betonu B12 /15(B15)	- 15 cm
warstwa odcinająca z piasku	- 10 cm

PPUH "PROXIMA" Spółka z o.o. w Chodzieży PRACOWNIA PROJEKTOWA			
Zamawiający:	Gmina Biskupiec, ul. Niepodległości 2, 11-300 Biskupiec		
Obiekt:	Przebudowa części drogi gminnej w Stryjewie gmina Biskupiec		Skala 1:50
	imię i nazwisko	Podpis	Data
Projektant br. drog. :	tech. Zenon Przewoźny upr. nr NN-8345/687/83		06.03.2017
Projektant :			Nr arch.
As. Projektanta:	tech. drog. Maria Przewoźna		03/16
Sprawdzający br. drog. :	inż. Krzysztof Czapeżyk upr. nr WKp/0178/PWOK/05		
Tytuł rys.	Widok i przekrój zjazdów indywidualnych		Nr rys. 9