


Program Funkcjonalno-Użytkowy
budowy kanalizacji sanitarnej i przebudowy sieci
wodociągowej w obrębie 28
Parleza Wielka i Lipowo w gminie Biskupiec
 SKALA 1:1000

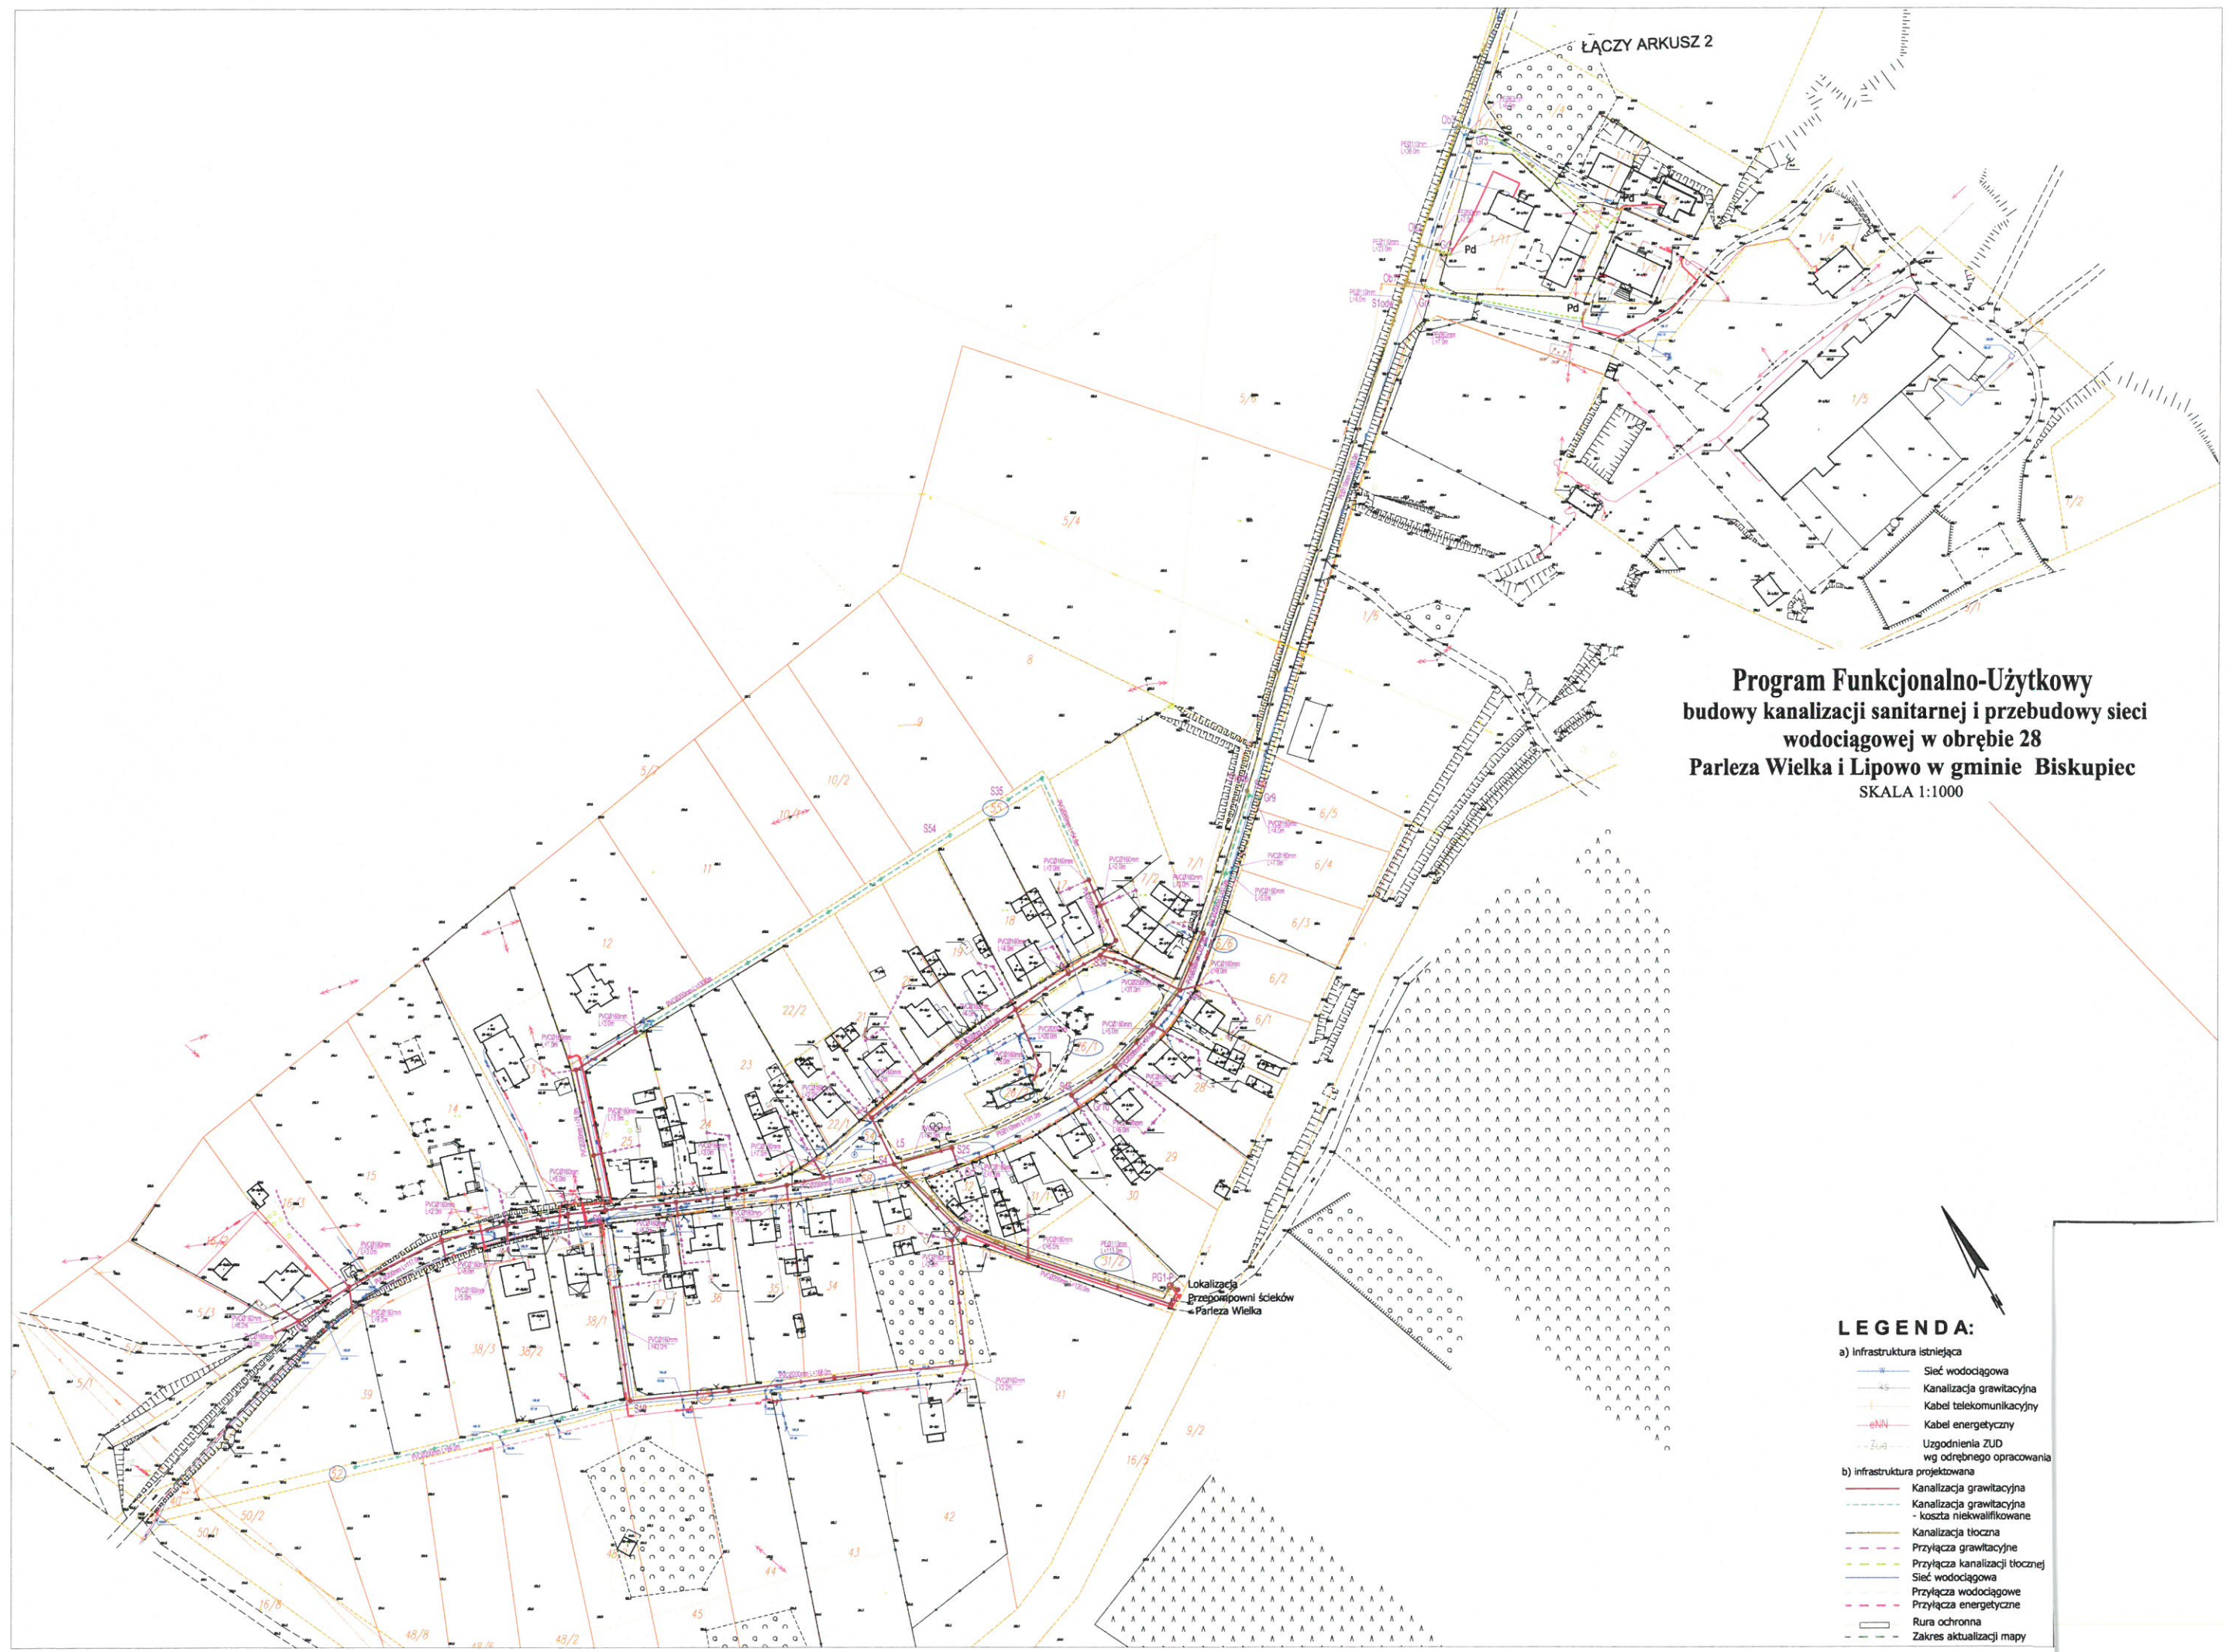

LEGENDA:


- a) infrastruktura istniejąca
- Sieć wodociągowa
 - Kanalizacja grawitacyjna
 - Kabel telekomunikacyjny
 - Kabel energetyczny
 - Uzgodnienia ZUD wg odrębnego opracowania
- b) infrastruktura projektowana
- Kanalizacja grawitacyjna
 - Kanalizacja grawitacyjna - koszty niekwalifikowane
 - Kanalizacja tłoczna
 - Przylączy grawitacyjne
 - Przylączy kanalizacji tłocznej
 - Sieć wodociągowa
 - Przylączy wodociągowe
 - Przylączy energetyczne
 - Rura ochronna
 - Zakres aktualizacji mapy

ARKUSZ 2

Program Funkcjonalno-Użytkowy
budowy kanalizacji sanitarnej i przebudowy sieci
wodociągowej w obrębie 28
Parleza Wielka i Lipowo w gminie Biskupiec
SKALA 1:1000

LEGENDA:

- a) infrastruktura istniejąca
- Sieć wodociągowa
 - Kanalizacja gravityczna
 - Kabel telekomunikacyjny
 - Kabel energetyczny
 - Uziębienie ZUD
 - Wg. odrębnego opracowania
- b) infrastruktura projektowana
- Kanalizacja gravityczna
 - Kanalizacja tłoczna
 - Przyłącza gravityczne
 - Przyłącza kanalizacji tłocznej
 - Sieć wodociągowa
 - Przyłącza wodociągowe
 - Przyłącza energetyczne
 - Rura ochronna
 - Zakres aktualizacji mapy

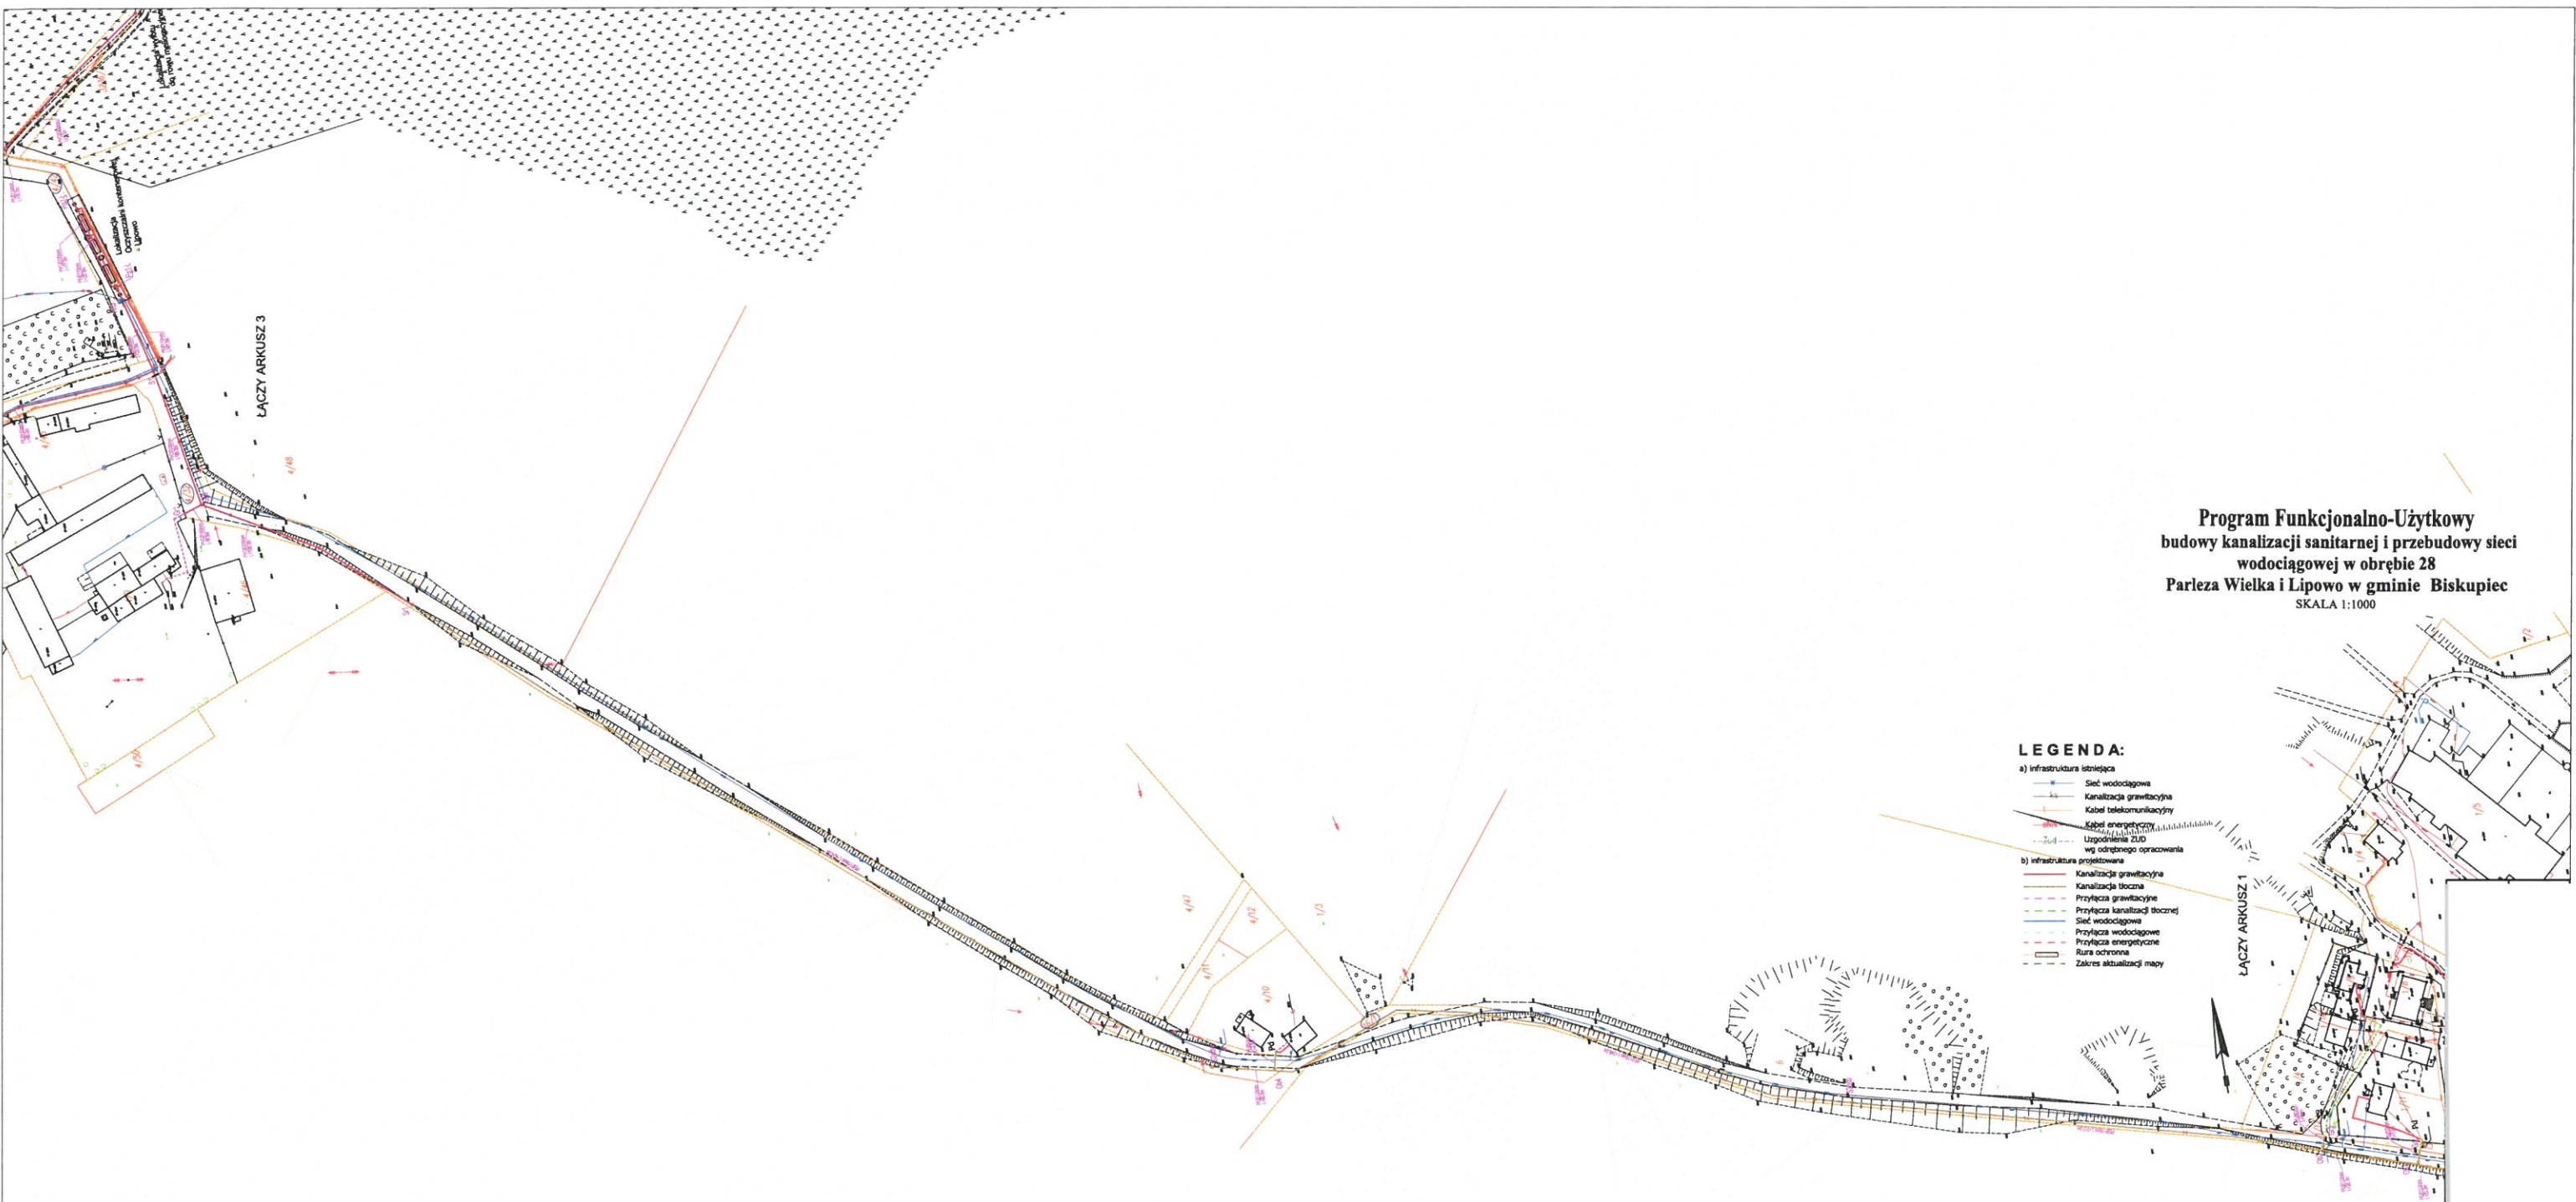

Program Funkcjonalno-Użytkowy
budowy kanalizacji sanitarnej i przebudowy sieci
wodociągowej w obrębie 28
Parleza Wielka i Lipowo w gminie Biskupiec
SKALA 1:1000

LEGENDA:

- a) Infrastruktura istniejąca
- Sieć wodociągowa
 - Kanalizacja grawitacyjna
 - Kabel telekomunikacyjny
 - Kabel energetyczny
 - eNN
 - ZUD
 - Uzgodnienia ZUD wg odrębnego opracowania
- b) Infrastruktura projektowana
- Kanalizacja grawitacyjna
 - Kanalizacja tłoczna
 - Przyłącza grawitacyjne
 - Przyłącza kanalizacji tłocznej
 - Sieć wodociągowa
 - Przyłącza wodociągowe
 - Przyłącza energetyczne
 - Rura ochronna
 - Zakres aktualizacji mapy

Lokalizacja
Oczyszczalni kontenerowej
- Lipowo

Lokalizacja wybitu
dla rowu melioracyjnego