

WYRYS

Za zgodność
z oryginałem

15-12-2016

URZĄD MIEJSKI w BISKUPCU
11-320 Biskupiec, Al. Niepodległości 2
woj. warmińsko-mazurskie
REFERAT INFRASTRUKTURY ARCHITEKTURY
Tel. 0-89 715 0114

z up. BURMISTRZA

inż. Marcin Zbrzeski
INSPEKTOR
ds. PLANOWANIA PRZESTRZENNEGO

Załącznik nr 3
do uchwały nr XXXVII/276/13
Rady Miejskiej w Biskupcu
z dnia 17 września 2013r.

WYRYS ZE STUDIUM UWARUNKOWAŃ
I KIERUNKÓW ZAGOSPODAROWANIA
PRZESTRZENNEGO MIASTA I GMINY
BISKUPIEC




OZNACZENIA STUDIUM:

	granica obszaru objętego planem
	tereny mieszkaniowe wraz z usługami podstawowymi
	tereny koncentracji usług oraz lokalizacji usług ponadpodstawowych
	obszary do objęcia badaniami archeologicznymi
	tereny mieszkaniowe wraz z usługami podstawowymi
	obszary zabudowane pod ochroną urbanistyczną

ZAŁĄCZNIK NR 3

SKALA 1:500

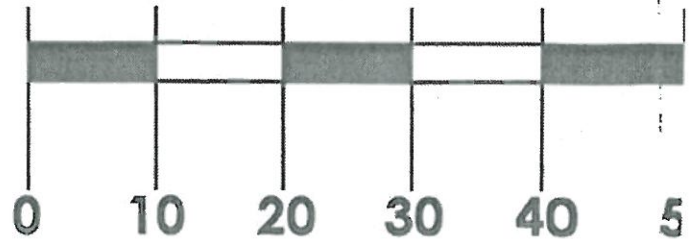

PROJEKTANT WIODĄCY
Mgr inż. arch. Tomasz Szaaowski
Upr. Nr 3/2004/OL

ZA ZGODNOŚĆ Z ORYGINAŁEM

