# PROJEKT ZAGOSPODAROWANIA TERENU
## BUDYNEK KOMUNALNY 33-rodzinny
## wraz z niezbędną infrastrukturą
**BISKUPIEC**

działka nr 718; 43/37; 43/38 obręb 3 MIASTO BISKUPIEC

SKALA 1:500

MAPA DO CELÓW PROJEKTOWYCH

Skala 1:500

woj. warmińsko – mazurskie
Powiat – olsztyński
Gmina – Biskupiec
Obręb – 3 m. Biskupiec
Kerg – 6642.1.5186.2016
Ark. – 7.210.20.23.3.4
7.210.20.23.4.3
7.210.20.03.2.1
7.210.20.23.1.2

REPRODUKCJA WZBRONIONA

Mapę wykonał 19.12.2016:

Sprawdził 19.12.2016 :

Układy współrzędnych:
prostokątnych płaskich – "2000"
wysokości – "Kronsztadt 86"

zasięg opracowania

granice działek wniesiono z bazy numerycznej Ewmapy

oznaczenie użytków zgodne z ewidencją gruntów — Bi

elementy projektowane ZUDP — kd-604/09

Niewyklucza się istnienia innych nie wykazanych na niniejszej mapie urządzeń podziemnych, które nie były zgłoszone do inwentaryzacji

Uwaga: Służebności gruntowych nie badano

N

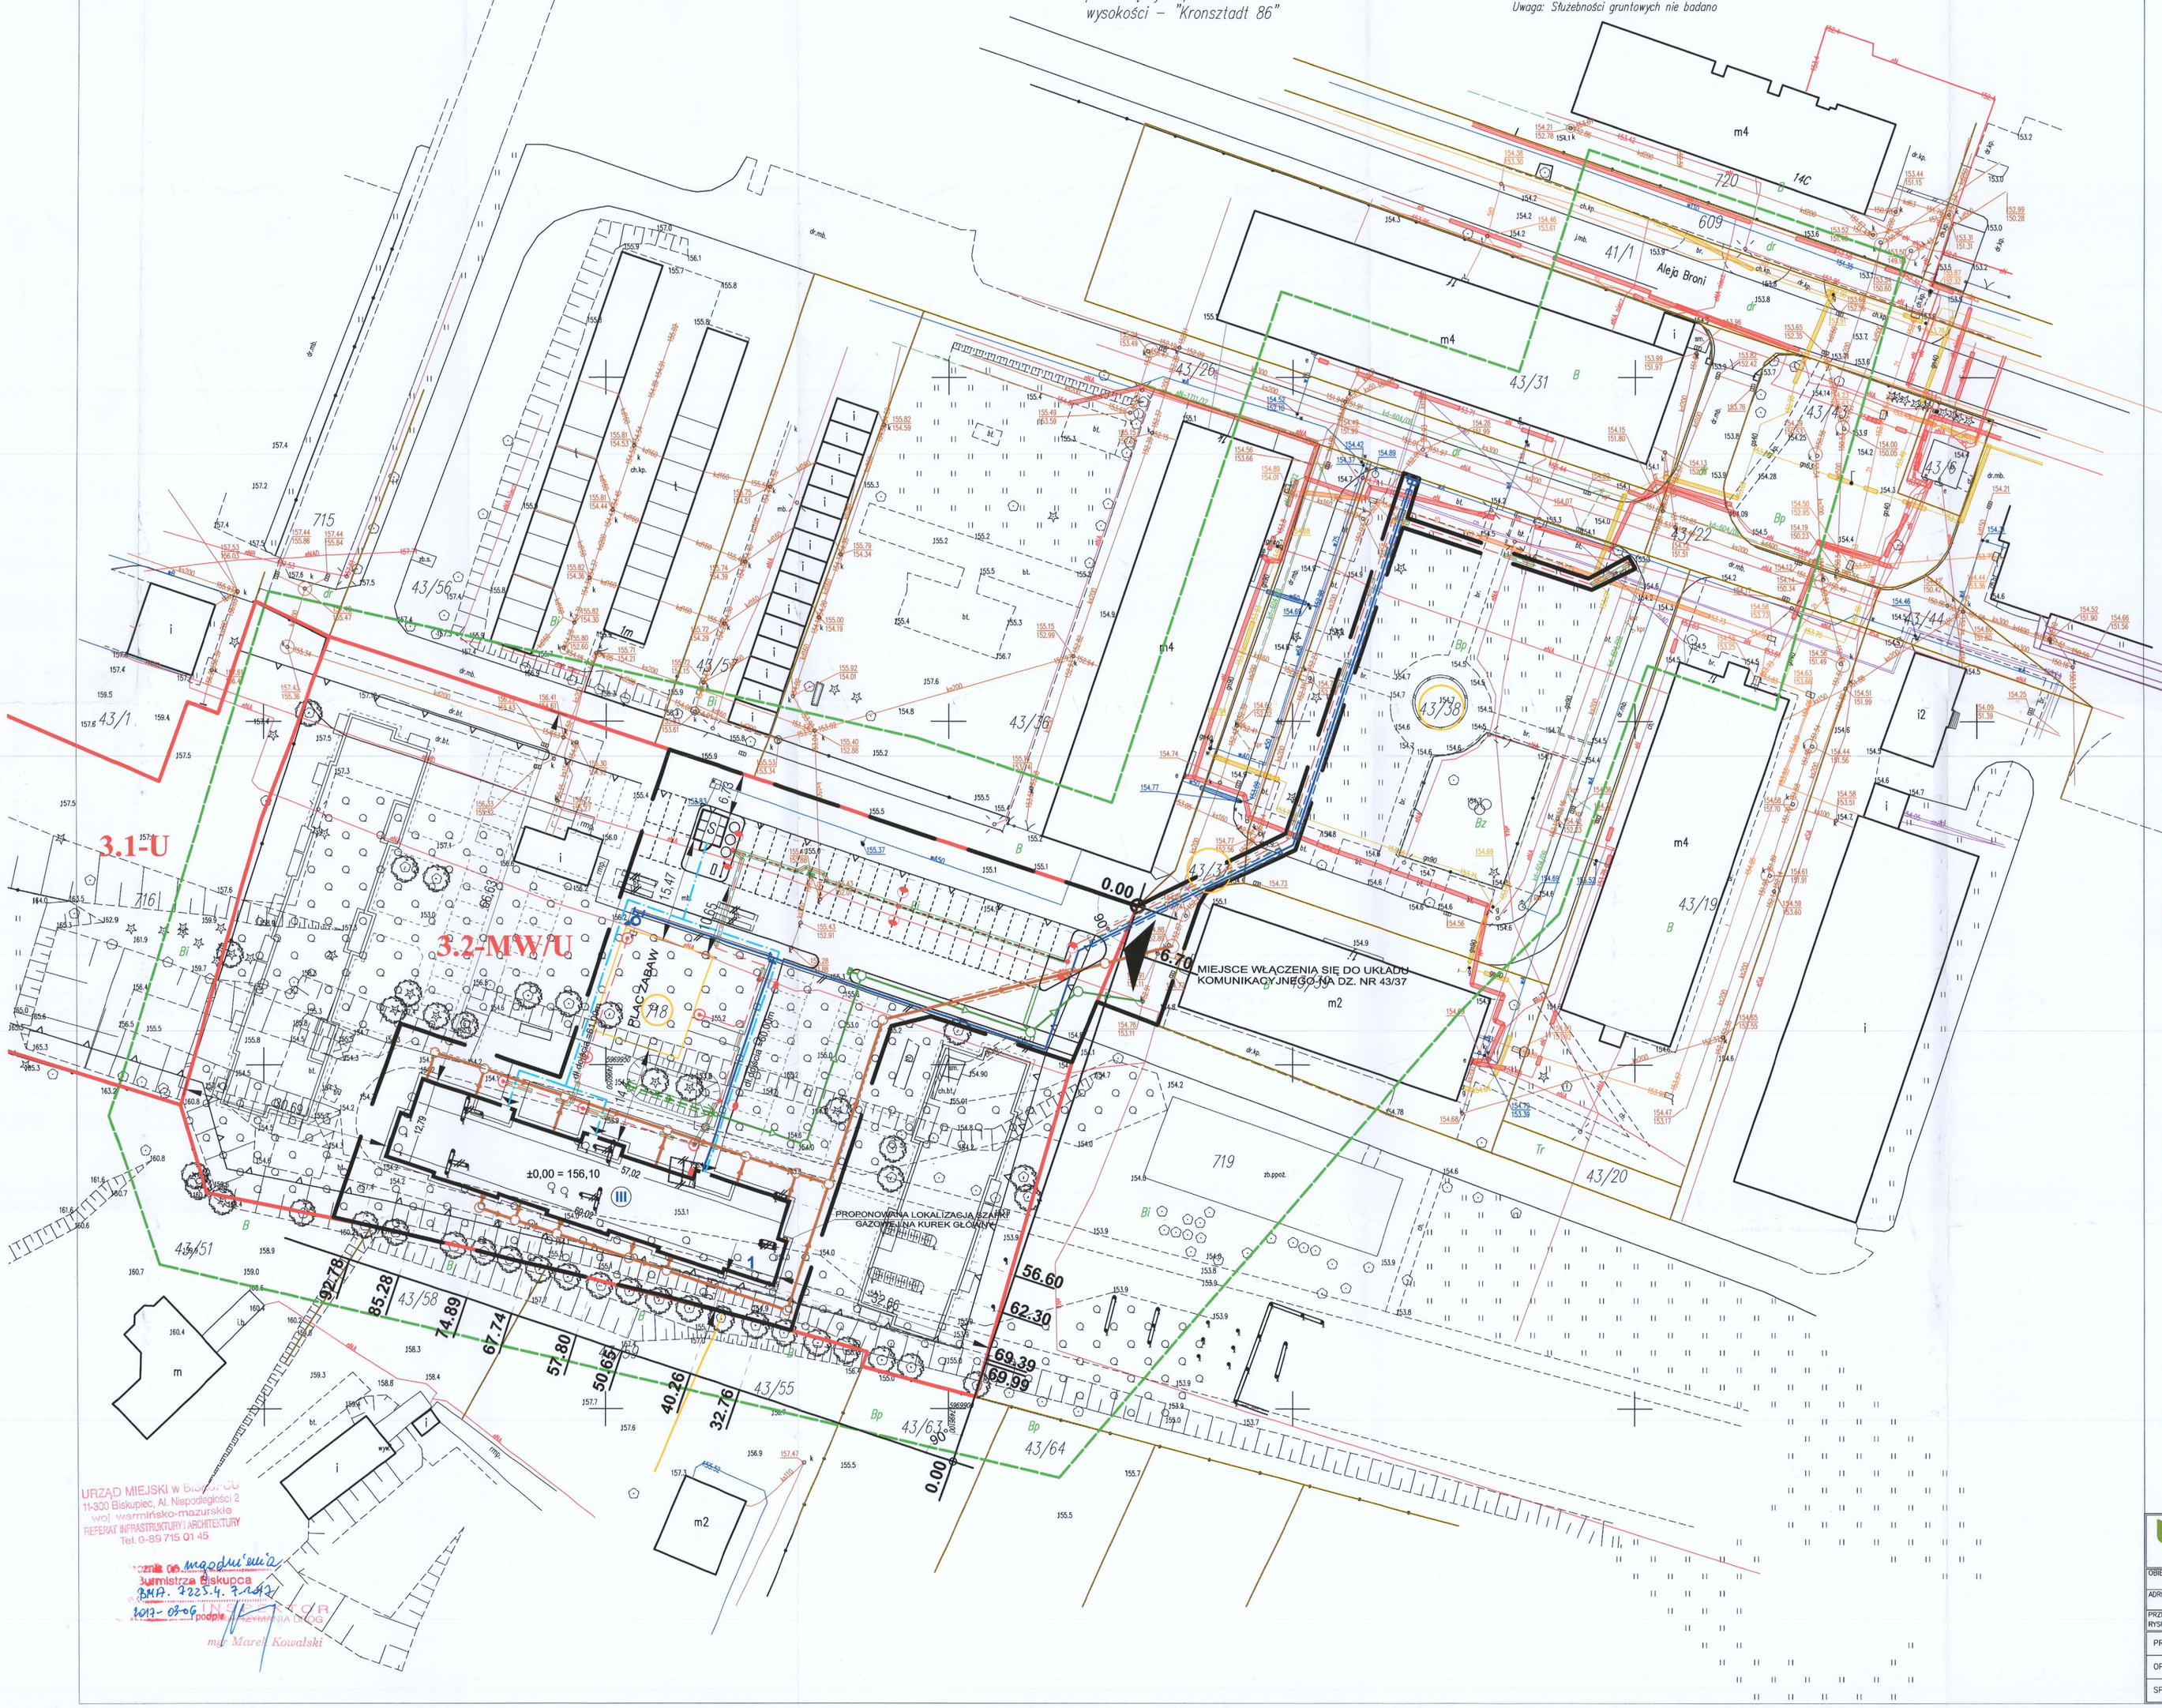


URZĄD MIEJSKI w Biskupcu
11-300 Biskupiec, Al. Niepodległości 2
woj. warmińsko-mazurskie
REFERAT INFRASTRUKTURY I ARCHITEKTURY
Tel. 0-89 715 01 45

Z upoważnienia
Burmistrza Biskupca
BHA. 7225.4.7.2012
2013-03-06 podpis
mgr Marek Kowalski

## LEGENDA:
## OZNACZENIA GRAFICZNE

- GRANICE AKTUALIZACJI MAPY
- GRANICA OPRACOWANIA
- NIEPRZEKRACZALNA LINIA ZABUDOWY
- GRANICE DZIAŁEK
- LINIA ROZGRANICZAJĄCA TERENY O RÓŻNYM PRZEZNACZENIU
- 1 — PROJEKTOWANY BUDYNEK 33-RODZINNY
- BUDYNKI PLANOWANE W NASTĘPNYCH ETAPACH
- WEJŚCIA DO BUDYNKU
- S — PROJ. OSŁONA ŚMIETNIKOWA
- PROJ. TRZEPAK I ŁAWECZKA GOSP.
- ELEMENTY ZAGOSP. TERENU DO USUNIĘCIA

## PROJEKTOWANA INFRASTRUKTURA

- PROJ. PRZYŁĄCZE KANALIZACJI SANITARNEJ
- PROJ. PRZYŁĄCZE KANALIZACJI DESZCZOWEJ
- PROJ. PRZYŁĄCZE WODOCIĄGOWE
- PROJ. DRENAŻ MIEJSCOWY
- PROJ. ODWODNIENIE LINIOWE
- PROJ. WPUST DROGOWY
- PROJ. HYDRANT DN80
- PROJ. RUROCIĄG KANALIZACJI SANITARNEJ UKŁADANY METODĄ BEZWYKOPOWĄ
- PROJ. WODOCIĄG UKŁADANY METODĄ BEZWYKOPOWĄ
- PROJ. KABLE OŚWIETLENIOWE
- PROJ. SŁUP OŚWIETLENIOWY
- PROJ. SŁUP OŚWIETLENIOWY PARKOWY
- PROJ. RURA OCHRONNA


bpbw **BIURO PROJEKTÓW "BPBW" Sp. z o.o.**
10-448 OLSZTYN, UL.GŁOWACKIEGO 28


PRAWA AUTORSKIE ZASTRZEŻONE


| | | | | |
|---|---|---|---|---|
| OBIEKT: | BUDYNEK KOMUNALNY 33-rodzinny | | | SKALA: 1:500 |
| ADRES: | BISKUPIEC, DZ. NR718; 43/37; 43/38 OBR.3 | | | BRANŻA: A |
| PRZEDMIOT RYSUNKU: | PROJEKT ZAGOSPODAROWANIA TERENU | | | DATA: 03.2017 |
| PROJEKTOWAŁ: | mgr inż. arch. Tomasz Śladowski Specjalność architektoniczna-bez ograniczeń | UPRAWNIENIA 3/2004/OL | PODPIS: | NR. ZLECENIA: P/3880/S |
| OPRACOWAŁ: | Teresa Młynowska | - | | NR. RYSUNKU: A-1 |
| SPRAWDZIŁ: | mgr inż. arch. Ewa Kołoszko Specjalność architektoniczna-bez ograniczeń | 4/2004/OL | | |