PROJEKT ZAGOSPODAROWANIA TERENU
BUDYNEK KOMUNALNY 33-rodzinny
wraz z niezbędną infrastrukturą
BISKUPIEC

działka nr 718; 43/37; 43/38 obręb 3 MIASTO BISKUPIEC

SKALA 1:500

MAPA DO CELÓW PROJEKTOWYCH
Skala 1:500

woj. warmińsko – mazurskie
Powiat – olsztyński
Gmina – Biskupiec
Obręb – 3 m. Biskupiec
Kerg – 6642.1.5186.2016
Ark. – 7.210.20.23.3.4
7.210.20.23.4.3
7.210.20.03.2.1
7.210.20.23.1.2

REPRODUKCJA WZBRONIONA
Mapę wykonał 19.12.2016:

Sprawdził 19.12.2016 :

Układy współrzędnych:
prostokątnych płaskich – "2000"
wysokości – "Kronsztadt 86"

zasięg opracowania
granice działek wniesiono z bazy numerycznej Ewmapy
oznaczenie użytków zgodne z ewidencją gruntów
elementy projektowane ZUDP

Niewyklucza sie istnienia innych nie wykazanych na niniejszej mapie urządzeń podziemnych, które nie były zgłoszone do inwentaryzacji

Uwaga: Służebności gruntowych nie badano

N

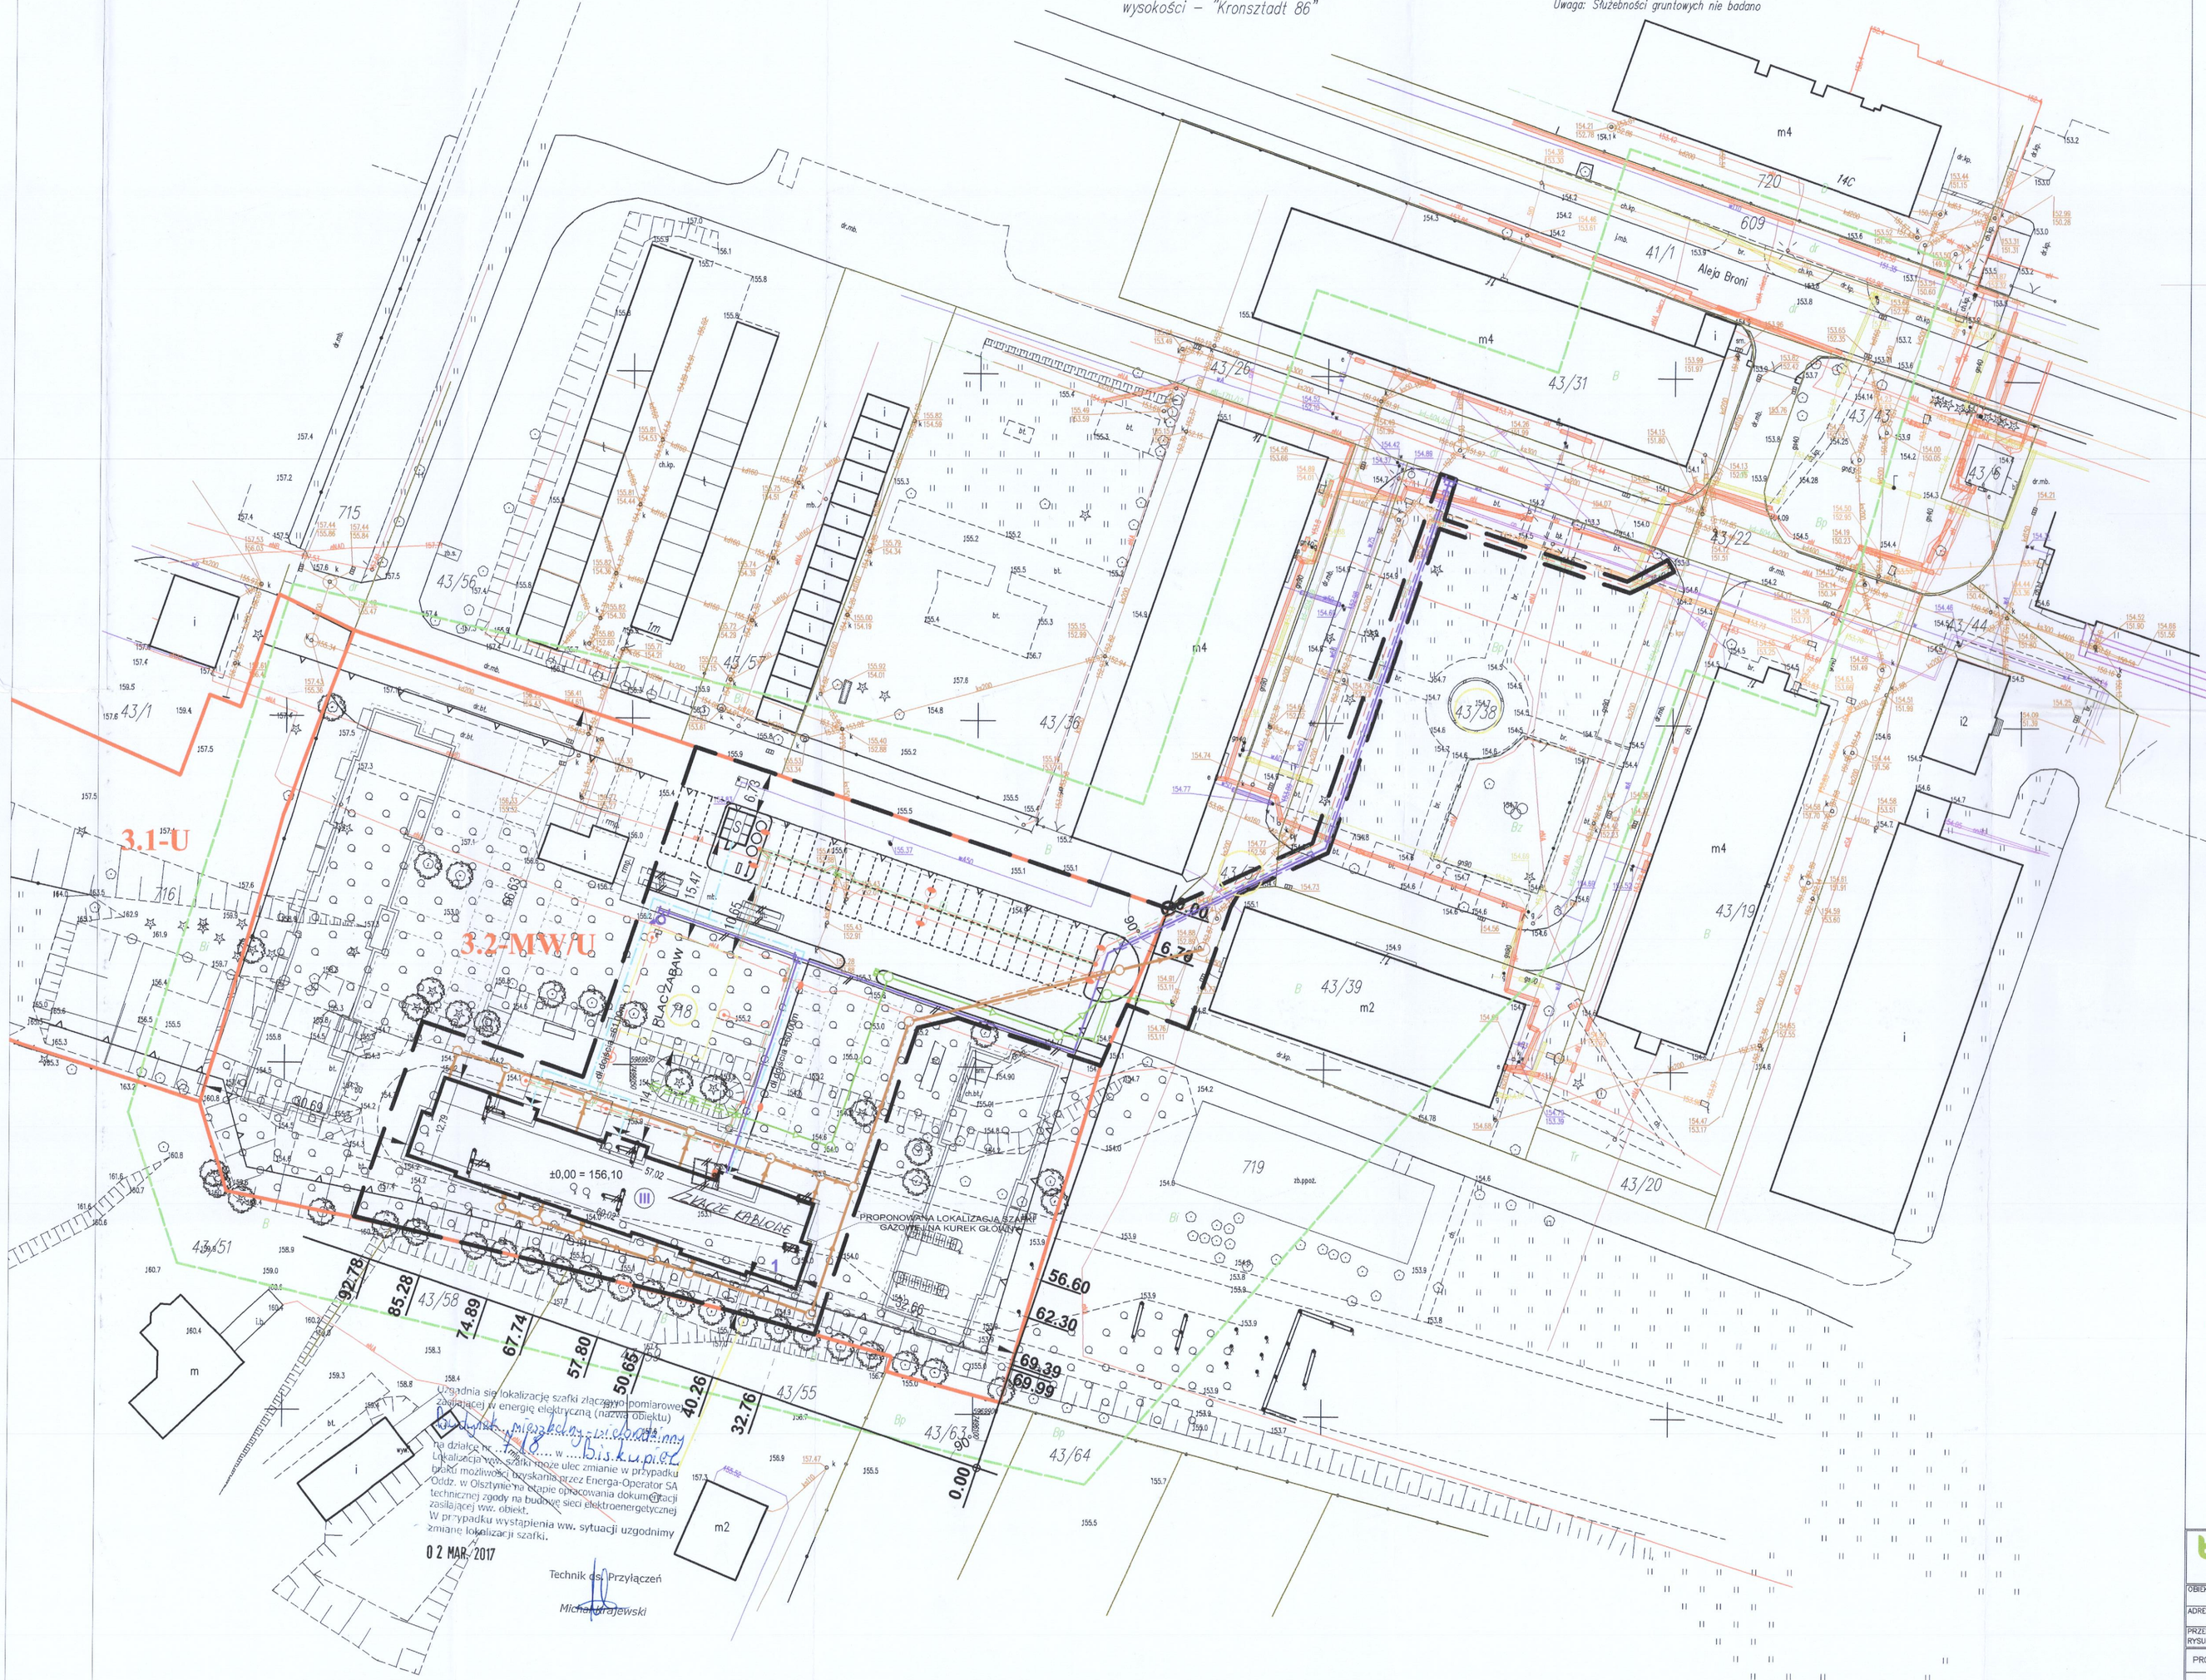

LEGENDA:
OZNACZENIA GRAFICZNE

- GRANICE AKTUALIZACJI MAPY
- GRANICA OPRACOWANIA
- NIEPRZEKRACZALNA LINIA ZABUDOWY
- GRANICE DZIAŁEK
- LINIA ROZGRANICZAJĄCA TERENY O RÓŻNYM PRZEZNACZENIU
- PROJEKTOWANY BUDYNEK 33-RODZINNY
- BUDYNKI PLANOWANE W NASTĘPNYCH ETAPACH
- WEJŚCIA DO BUDYNKU
- PROJ. OSŁONA ŚMIETNIKOWA
- PROJ. TRZEPAK I ŁAWECZKA GOSP.
- ELEMENTY ZAGOSP. TERENU DO USUNIĘCIA

PROJEKTOWANA INFRASTRUKTURA

- PROJ. PRZYŁĄCZE KANALIZACJI SANITARNEJ
- PROJ. PRZYŁĄCZE KANALIZACJI DESZCZOWEJ
- PROJ. PRZYŁĄCZE WODOCIĄGOWE
- PROJ. DRENAŻ MIEJSCOWY
- PROJ. ODWODNIENIE LINIOWE
- PROJ. WPUST DROGOWY
- PROJ. HYDRANT DN80
- PROJ. RUROCIĄG KANALIZACJI SANITARNEJ UKŁADANY METODĄ BEZWYKOPOWĄ
- PROJ. WODOCIĄG UKŁADANY METODĄ BEZWYKOPOWĄ
- PROJ. KABLE OŚWIETLENIOWE
- PROJ. SŁUP OŚWIETLENIOWY
- PROJ. SŁUP OŚWIETLENIOWY PARKOWY
- PROJ. RURA OCHRONNA

bpbw BIURO PROJEKTÓW "BPBW" Sp. z o.o.
10-448 OLSZTYN, UL.GŁOWACKIEGO 28

PRAWA AUTORSKIE ZASTRZEŻONE

OBIEKT:	BUDYNEK KOMUNALNY 33-rodzinny		SKALA: 1:500
ADRES:	BISKUPIEC, DZ. NR718; 43/37; 43/38 OBR.3		BRANŻA: A
PRZEDMIOT RYSUNKU:	PROJEKT ZAGOSPODAROWANIA TERENU		DATA: 03.2017
PROJEKTOWAŁ	mgr inż. arch. Tomasz Śladowski Specjalność architektoniczna-bez ograniczeń	UPRAWNIENIA 3/2004/OL	NR. ZLECENIA: P/3880/S
OPRACOWAŁ	Teresa Młynowska	-	NR. RYSUNKU: A-1
SPRAWDZIŁ	mgr inż. arch. Ewa Kołoszko Specjalność architektoniczna-bez ograniczeń	4/2004/OL	