



przekrój konstrukcyjny opaski

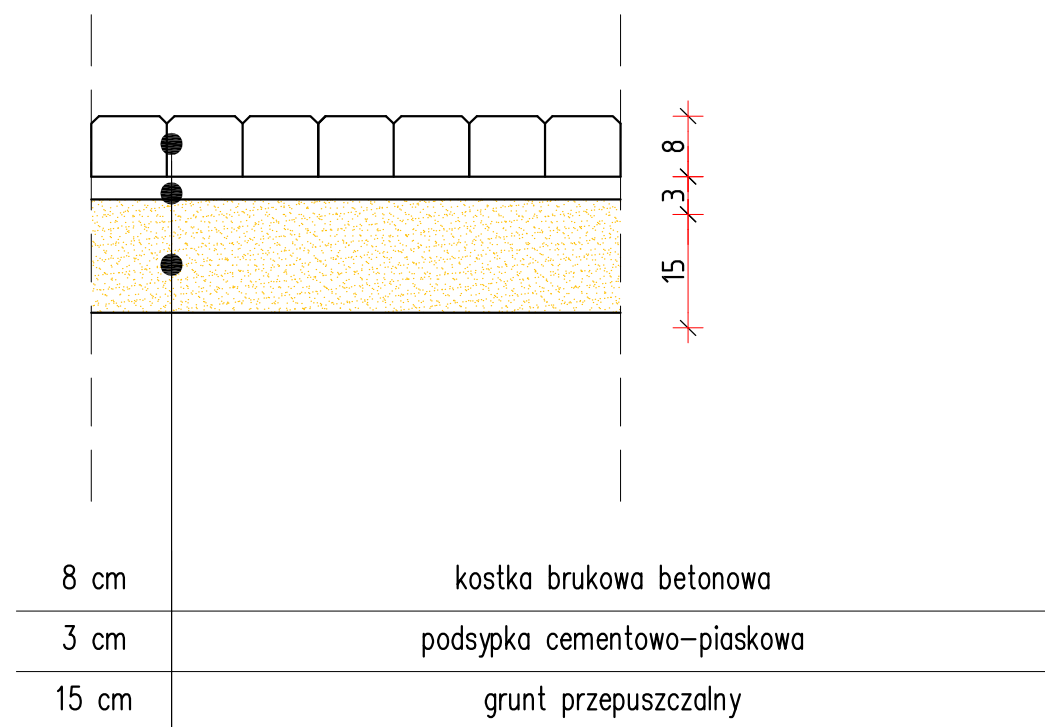

przekrój konstrukcyjny chodniki

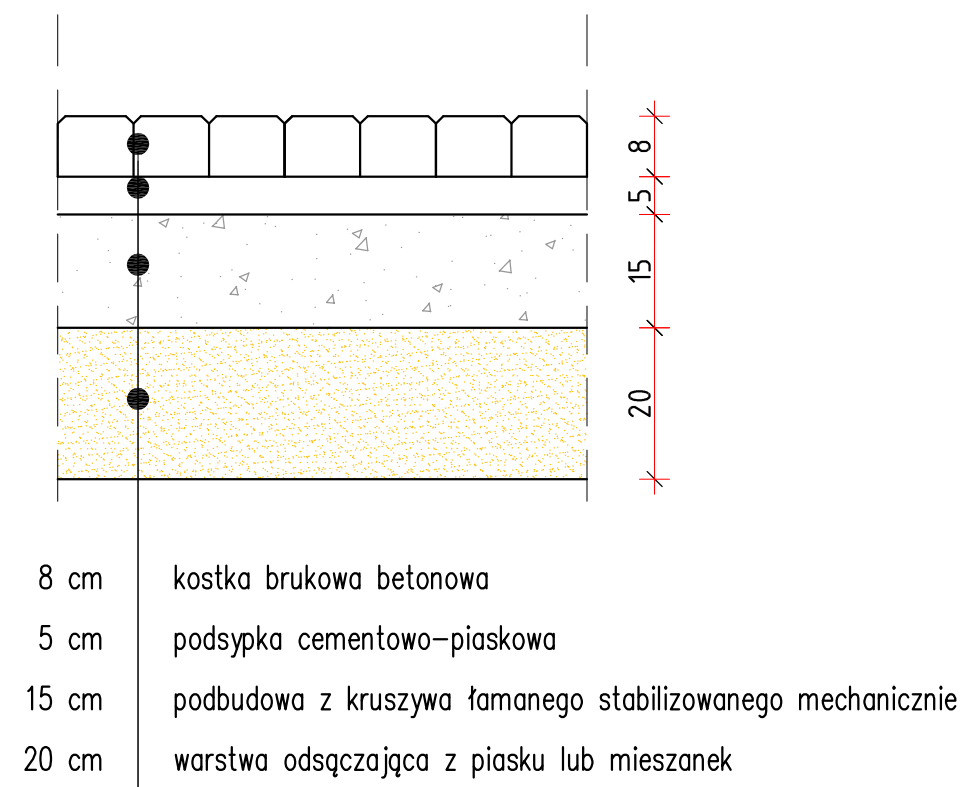

bpbw BIURO PROJEKTÓW "BPBW" Sp. z o.o. 10-448 OLSZTYN, UL. GŁOWACKIEGO 28 Projektujemy od 1957 roku.			
PRAWA AUTORSKIE ZASTRZEŻONE			
OBIEKT: Budowa budynku mieszkalnego 33 rodzinnego wraz z niezbędną infrastrukturą techniczną.			SKALA: 1:10
ADRES: 11 - 300 Biskupiec; działka nr 718;43/37;43/38 obręb 3 Biskupiec			BRANŻA: Drogowa
PRZEDMIOT RYSUNKU: PRZEKROJE KONSTRUKCYJNE NAWIERZCHNI			DATA: 03.2017
PROJEKTOWAŁ	mgr inż. Janusz Jędrasik spec. konstrukcyjno-inżynierskiej w zakr. dróg	UPRAWNIENIA 49/90/OL	PODPIS <i>Janusz Jędrasik</i>
OPRACOWAŁ	inż. Piotr Jędrasik	-----	<i>Piotr Jędrasik</i>
SPRAWDZIŁ	inż. Hanna Jędrasik spec. dróg i lotniskowych dróg startowych	100/87/OL	<i>Hanna Jędrasik</i>
			NR. ZLECENIA: P/3880/S
			NR. RYSUNKU: DR2