



SZCZEGÓŁ "A"

połączenie istniejącej nawierzchni bitumicznej z chodnikiem

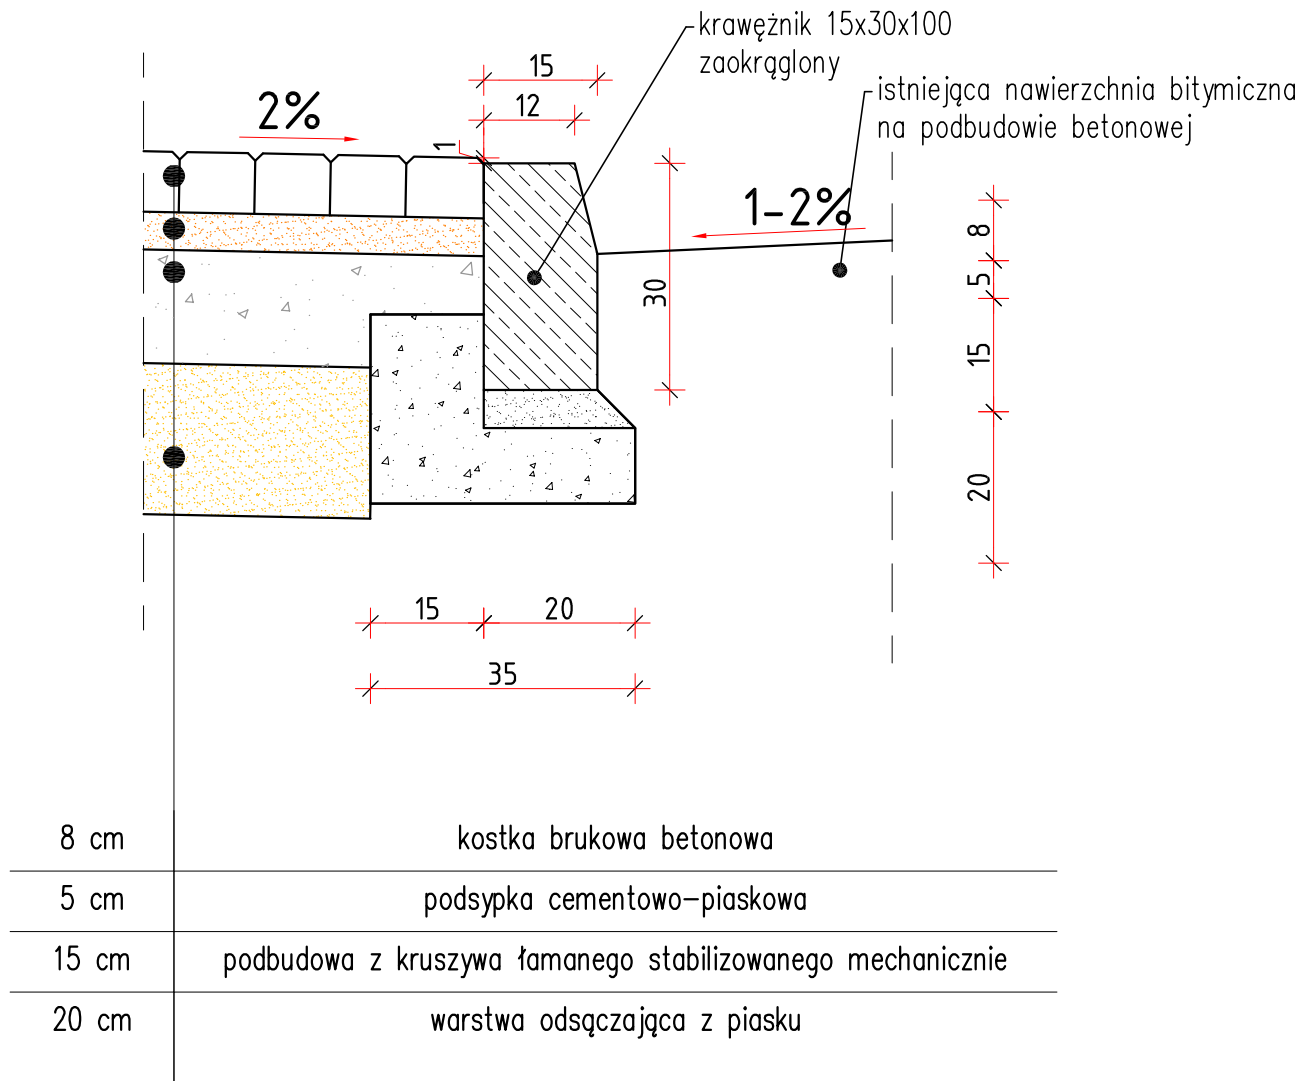


SZCZEGÓŁ "B"

chodniki

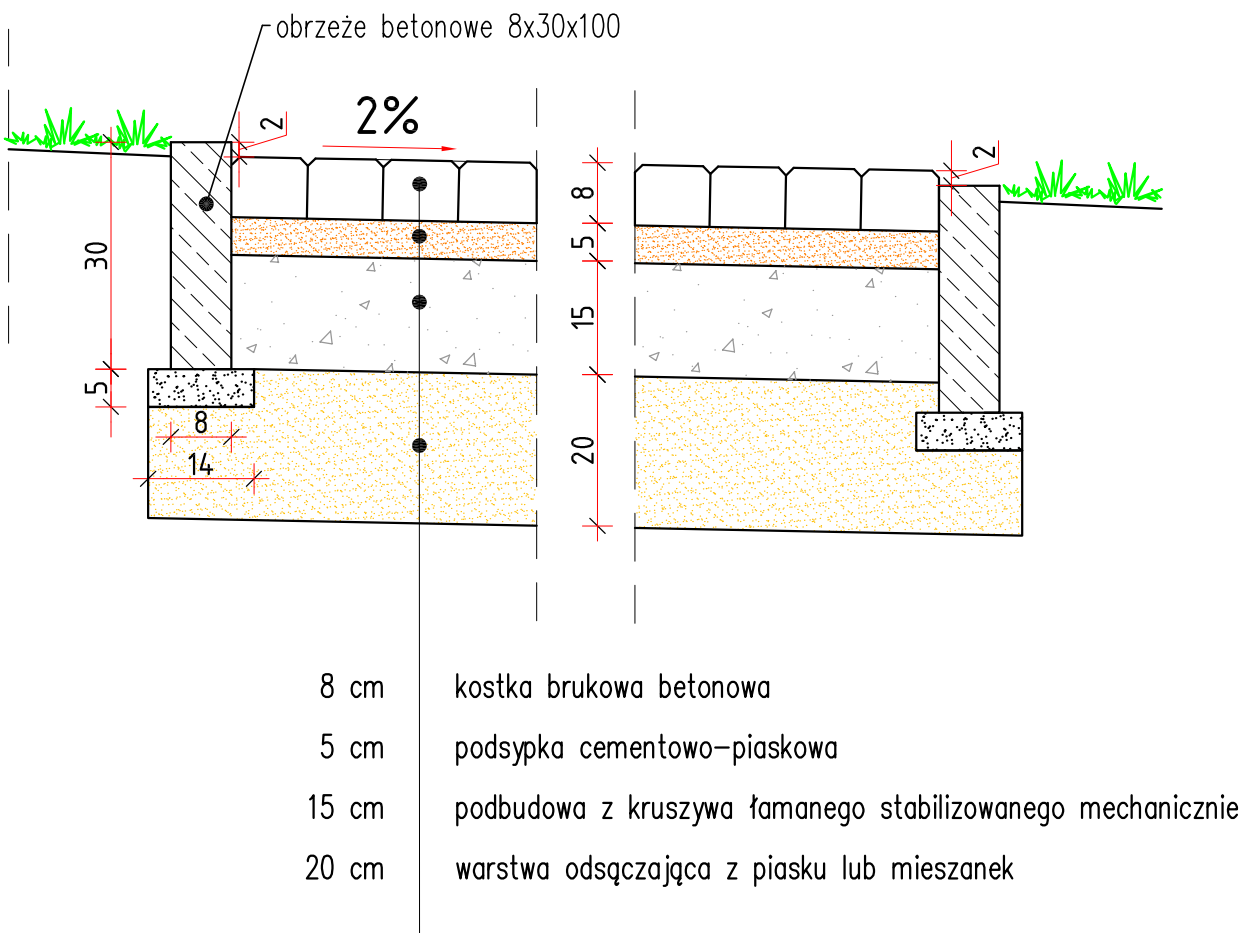

SZCZEGÓŁ "C"

opaski

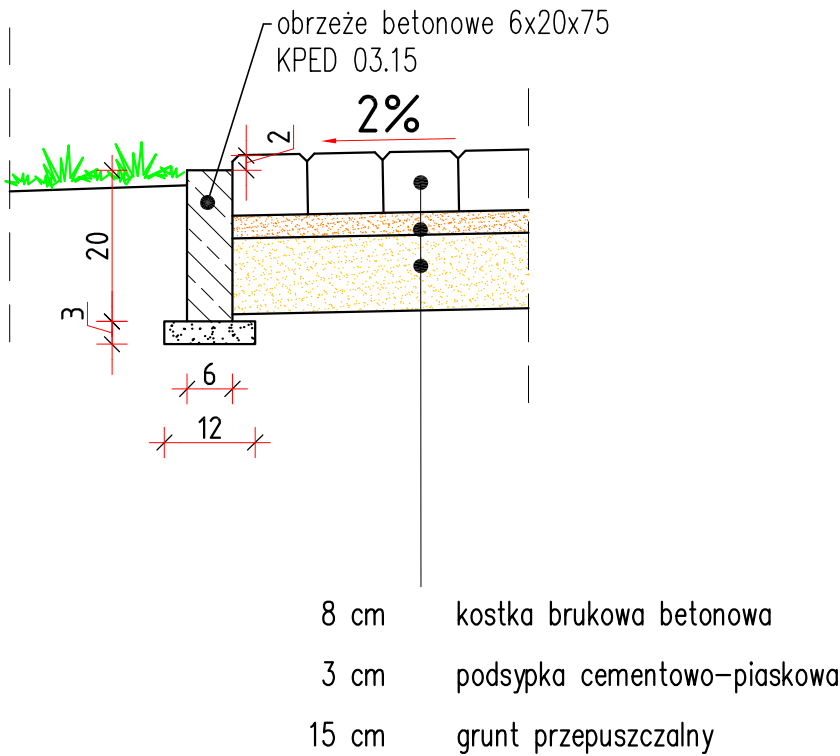

bpbw BIURO PROJEKTÓW "BPBW" Sp. z o.o. 10-448 OLSZTYN, UL.GŁOWACKIEGO 28 Projektujemy od 1957 roku.			
PRAWA AUTORSKIE ZASTRZEŻONE			
OBIEKT:	Budowa budynku mieszkalnego 33-rodzinnego wraz z niezbędną infrastrukturą techniczną.		SKALA: 1:10
ADRES:	11 - 300 Biskupiec; działka nr 718;43/37;43/38 obręb 3 Biskupiec		BRANŻA: Drogowa
PRZEDMIOT RYSUNKU:	SZCZEGÓŁY KONSTRUKCYJNE NAWIERZCHNI		DATA: 03.2017
PROJEKTOWAŁ	mgr inż. Janusz Jędrasik spec. konstrukcyjno-inżynierskiej w zakr. dróg	UPRAWNIENIA 49/90/OL	PODPIS <i>Janusz Jędrasik</i>
OPRACOWAŁ	inż. Piotr Jędrasik	-----	<i>Piotr Jędrasik</i>
SPRAWDZIŁ	inż. Hanna Jędrasik spec. dróg i lotniskowych dróg startowych	100/87/OL	<i>Hanna Jędrasik</i>
			NR. ZLECENIA: P/3880/S
			NR. RYSUNKU DR3