
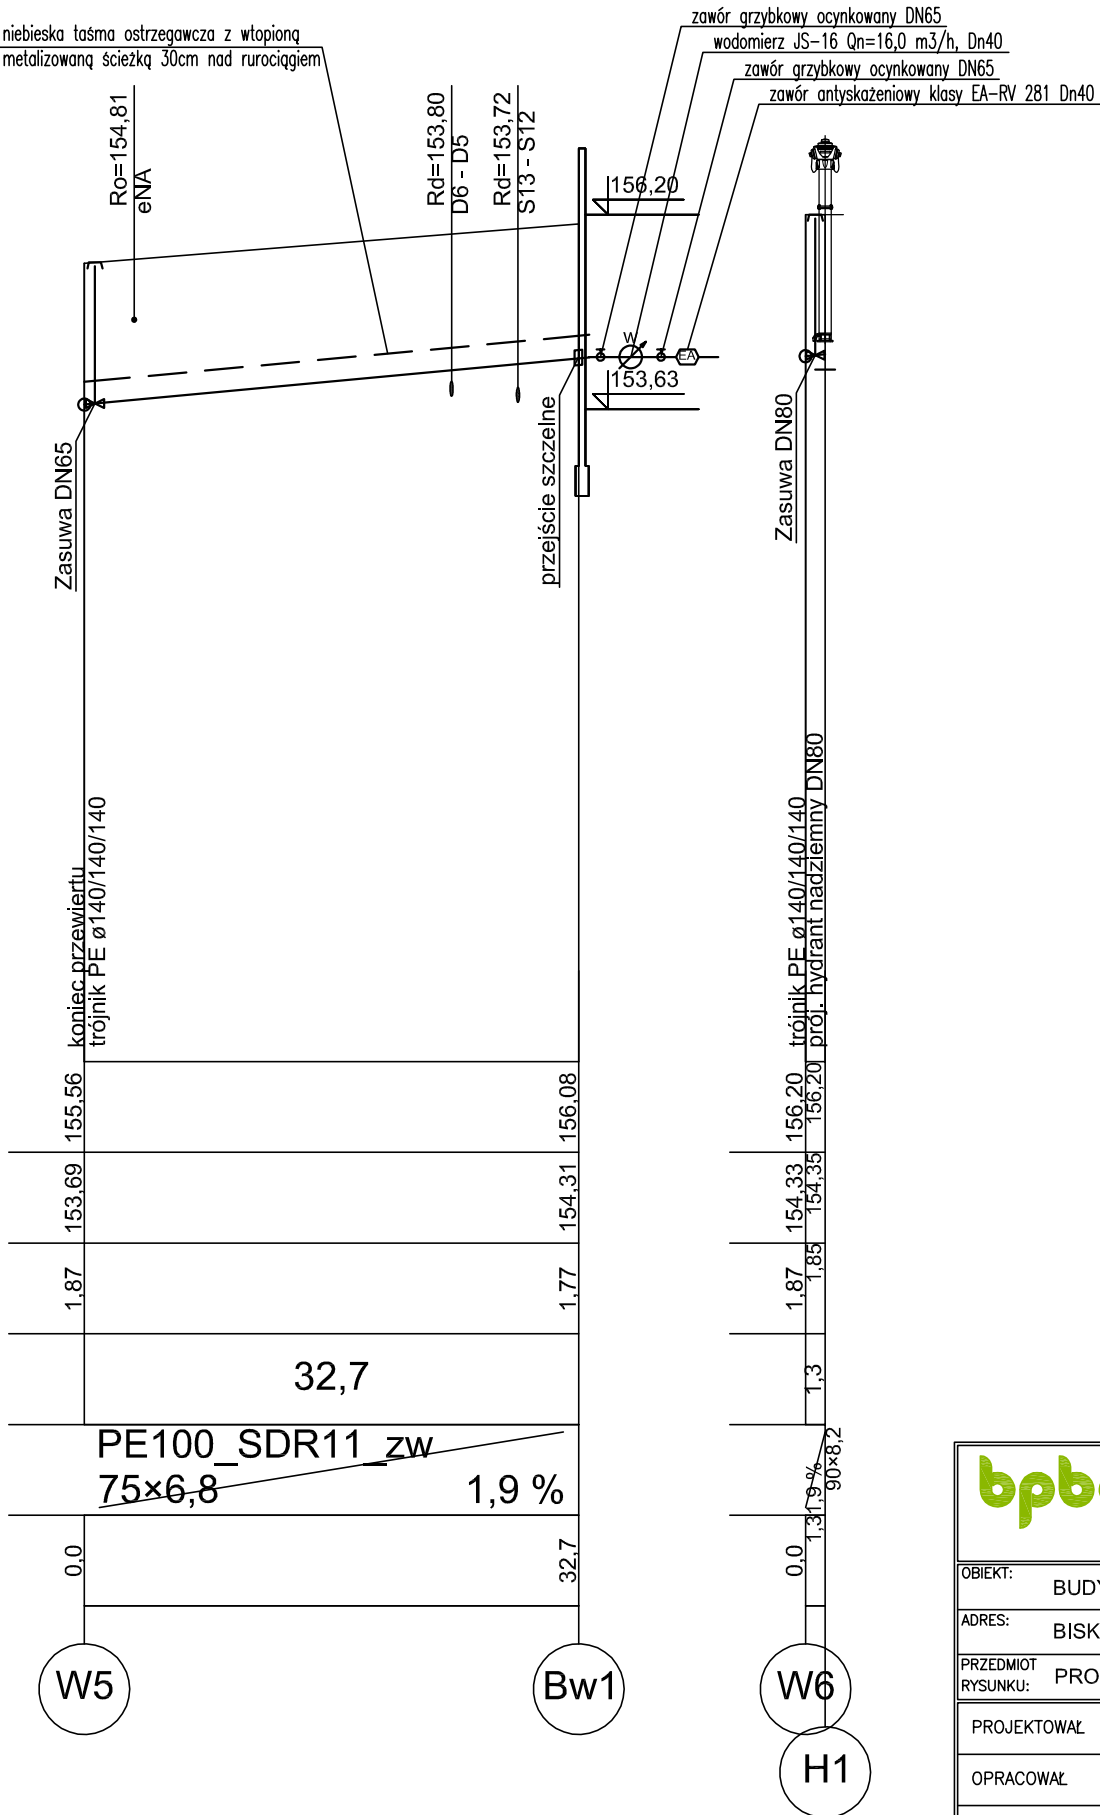


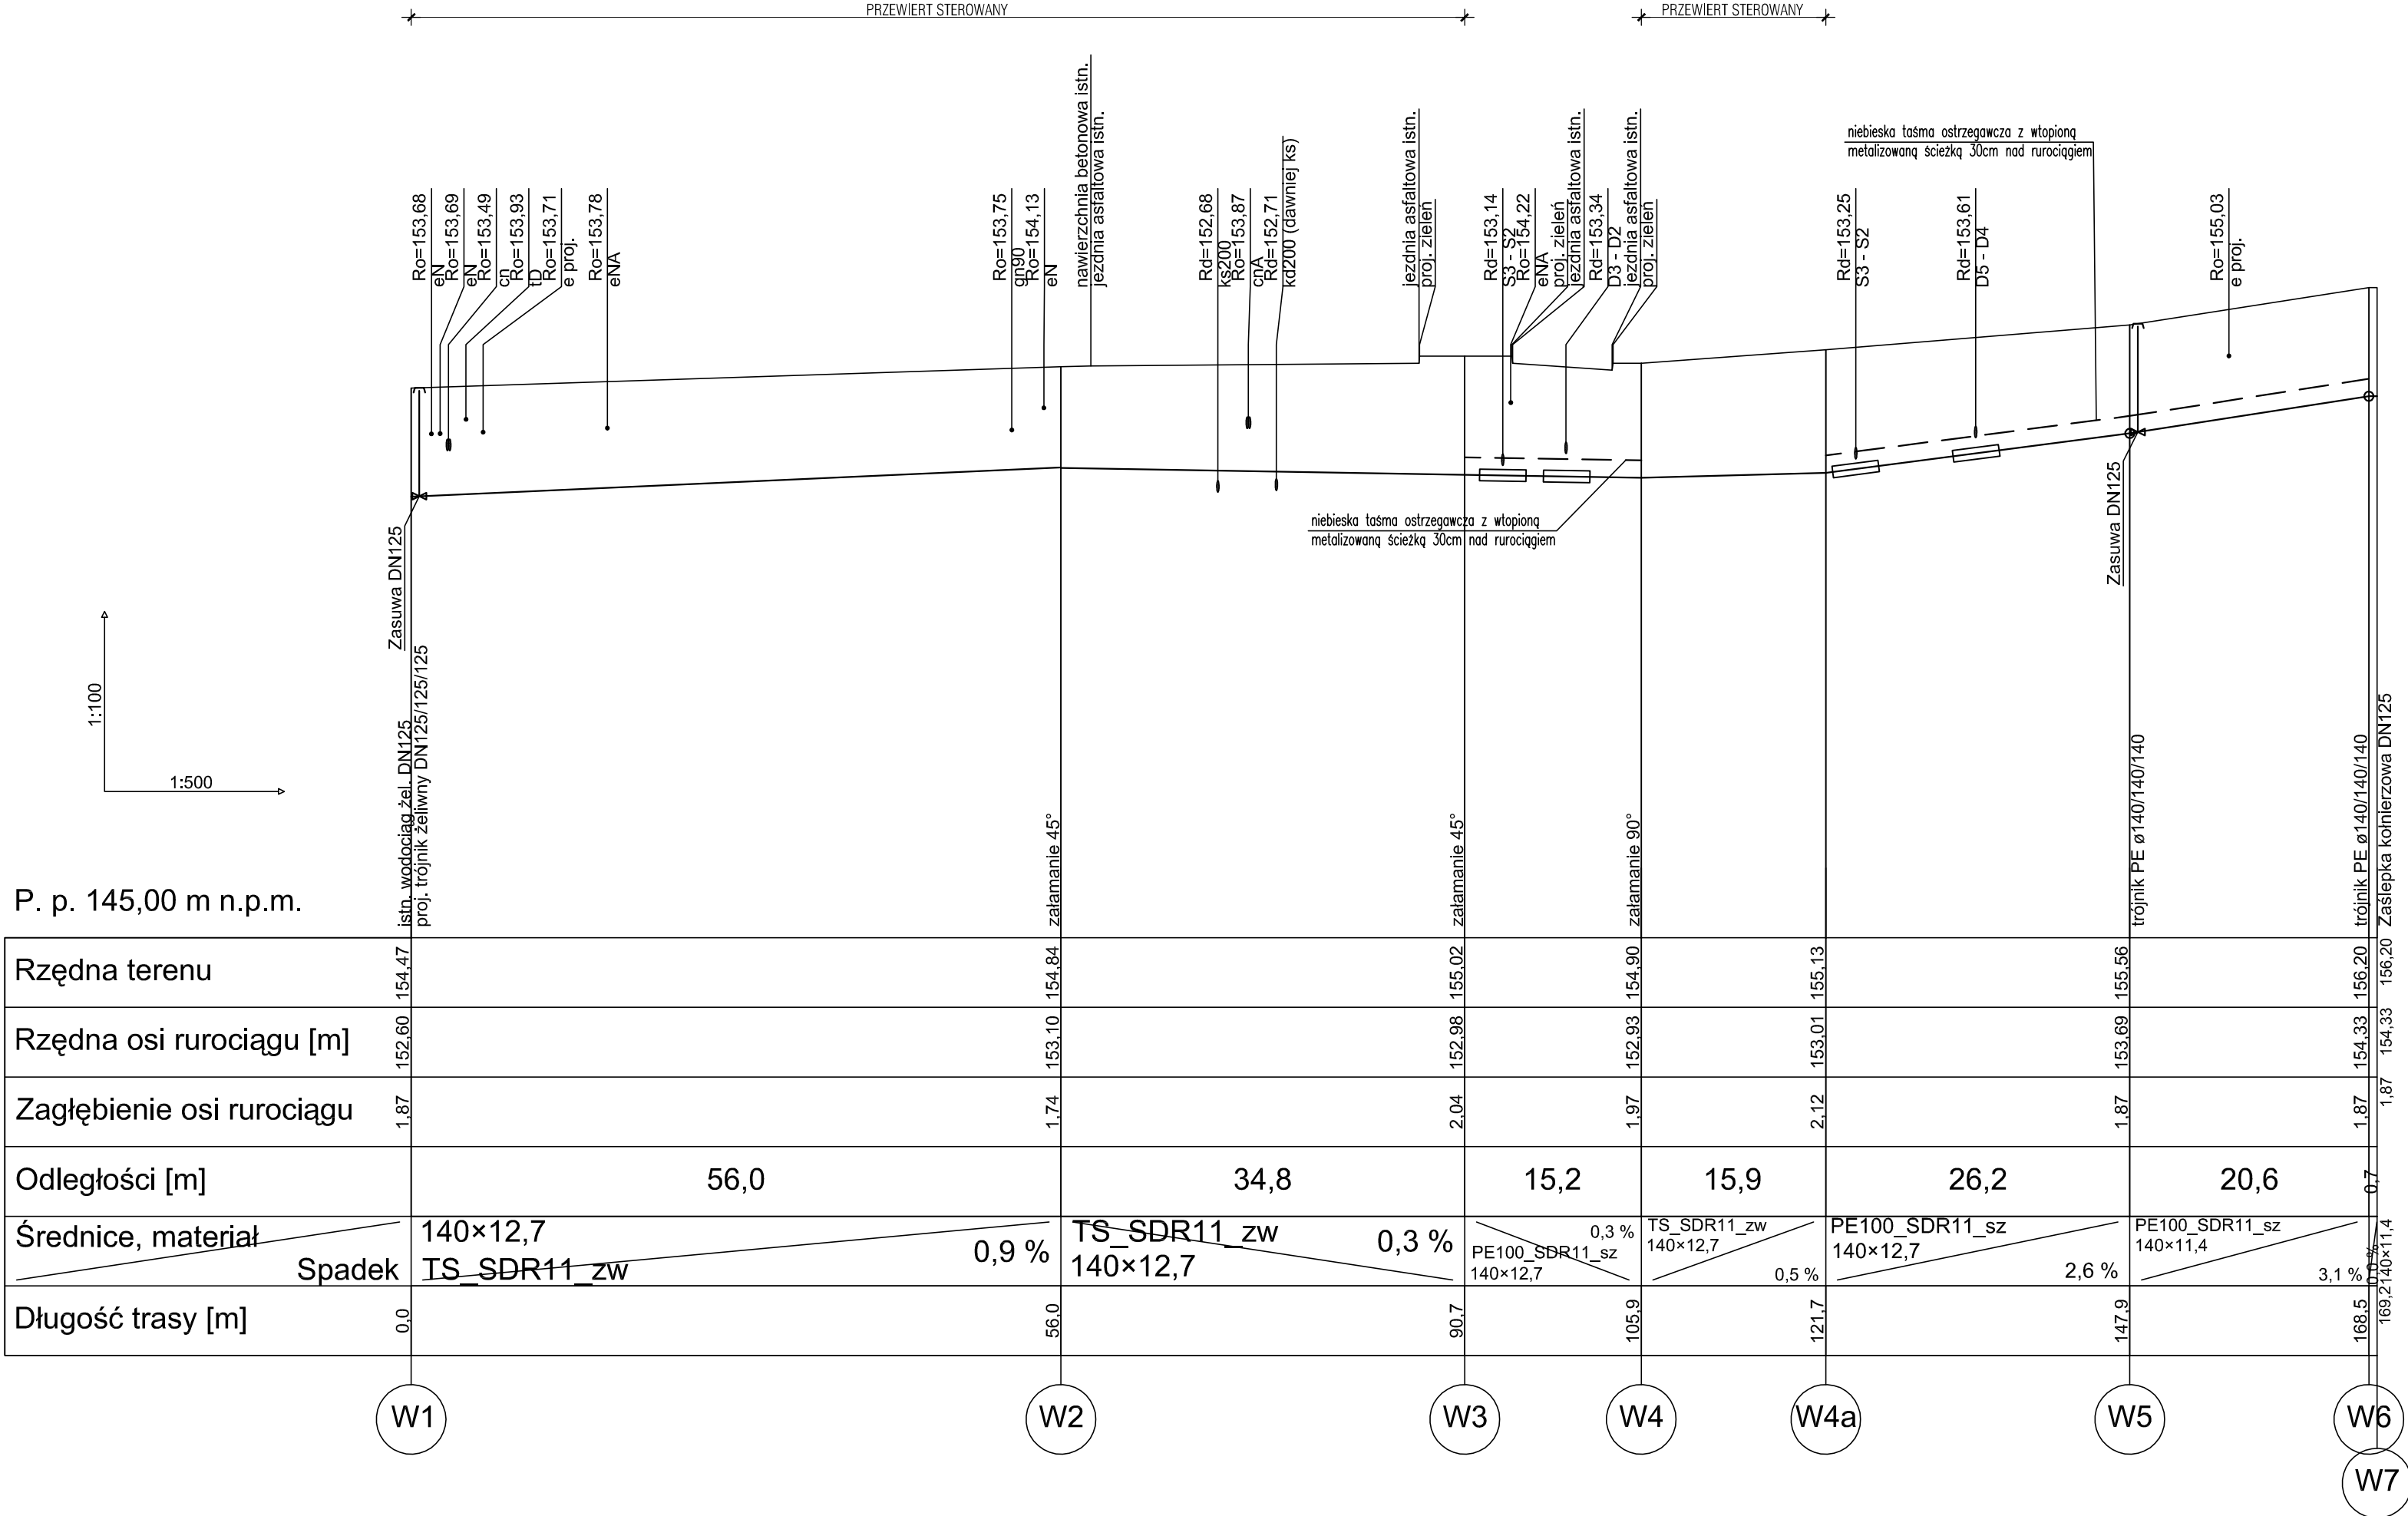

bpbw BIURO PROJEKTÓW "BPBW" Sp. z o.o.
10-448 OLSZTYN, UL. GŁOWACKIEGO 28
PRAWA AUTORSKIE ZASTRZEŻONE

OBJEKT:	BUDYNEK KOMUNALNY 33-rodzinny	SKALA:	1:500/100
ADRES:	BISKUPIEC, DZ. NR718; 43/37; 43/38 OBR.3	BRANŻA:	SANITARNA
PRZEDMIOT RYSUNKU:	PROFIL PODŁUŻNY WODOCIĄGU	DATA:	03.2017
PROJEKTOWAŁ:	mgr inż. Barbara Olupek Specjalistka w zakresie projektowania i instalacji urządzeń sanitarnych	UPRAWNIENIA:	WAM/0126 /POOS/06
OPRACOWAŁ:	mgr inż. Mariusz Stasiński	-	
SPRAWDZIŁ:	mgr inż. Karol Kondratowicz Specjalista w zakresie projektowania i instalacji sanitarnych	132/69/OL	
NR. ZLECENIA:	P/3880/S	NR. RYSUNKU:	S-2